

**PLANO DE EMPLAZAMIENTO DE LAS CASAS QUE LOS**


**SRRES. AGUIRRE, IZABALBEITIA Y C<sup>o</sup> PRETENDEN CONSTRUIR EN SUS SOLARES DE LA**  
**ANTIGUA CERVEZERIA DE KUTZ.**

**SAN SEBASTIAN JUNIO, 1924**

*Luís Ciraldi*  
*arq<sup>to</sup>*

ARTICULO POR LA POSICION DEL PLANETE IV  
 SESION DE 22 Julio 1924  
 SEDE DE INDIA EN EL AÑO DE 1924  
 7<sup>o</sup> SECRETARÍA

*Miguel de Echeburúa*

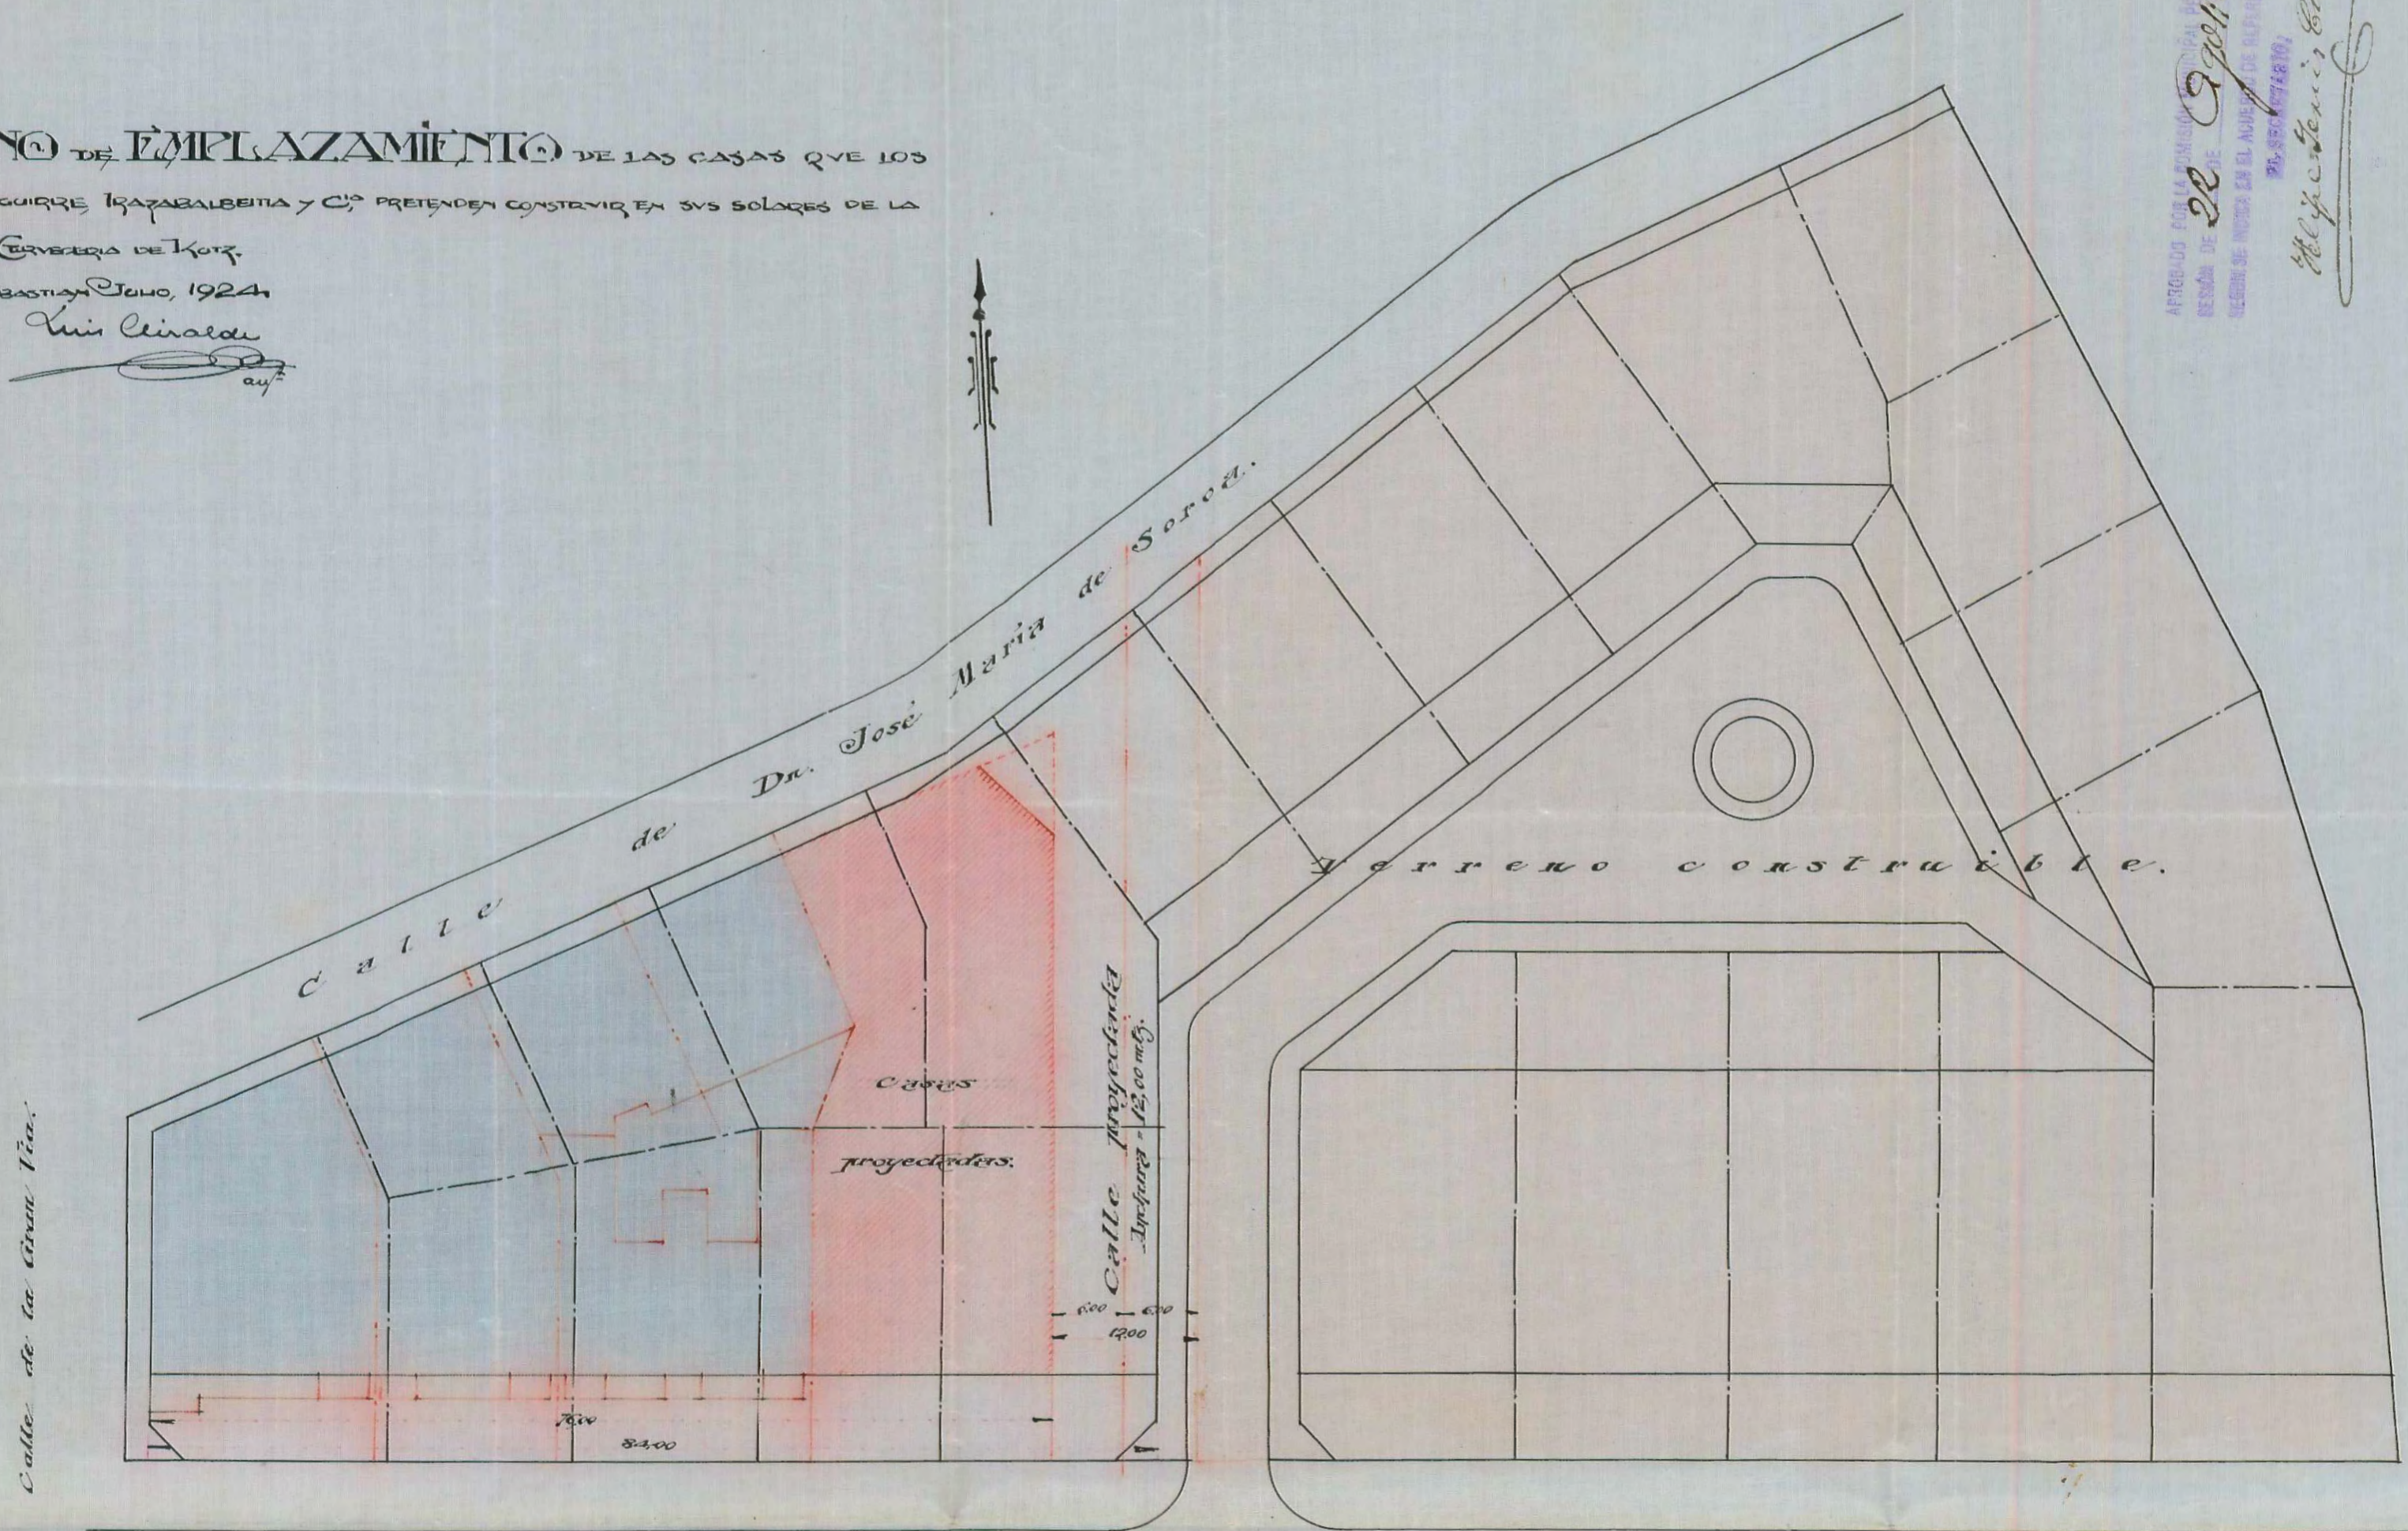

Paseo de Ategorrieta.

Escala 1:500