


PROYECTO DE CASA
PARA D. J. M. ARISTQUIETA
EN TERRENO DEL
CURRAL MARITIMO.

Escala
1:100.



PISO
PRAL

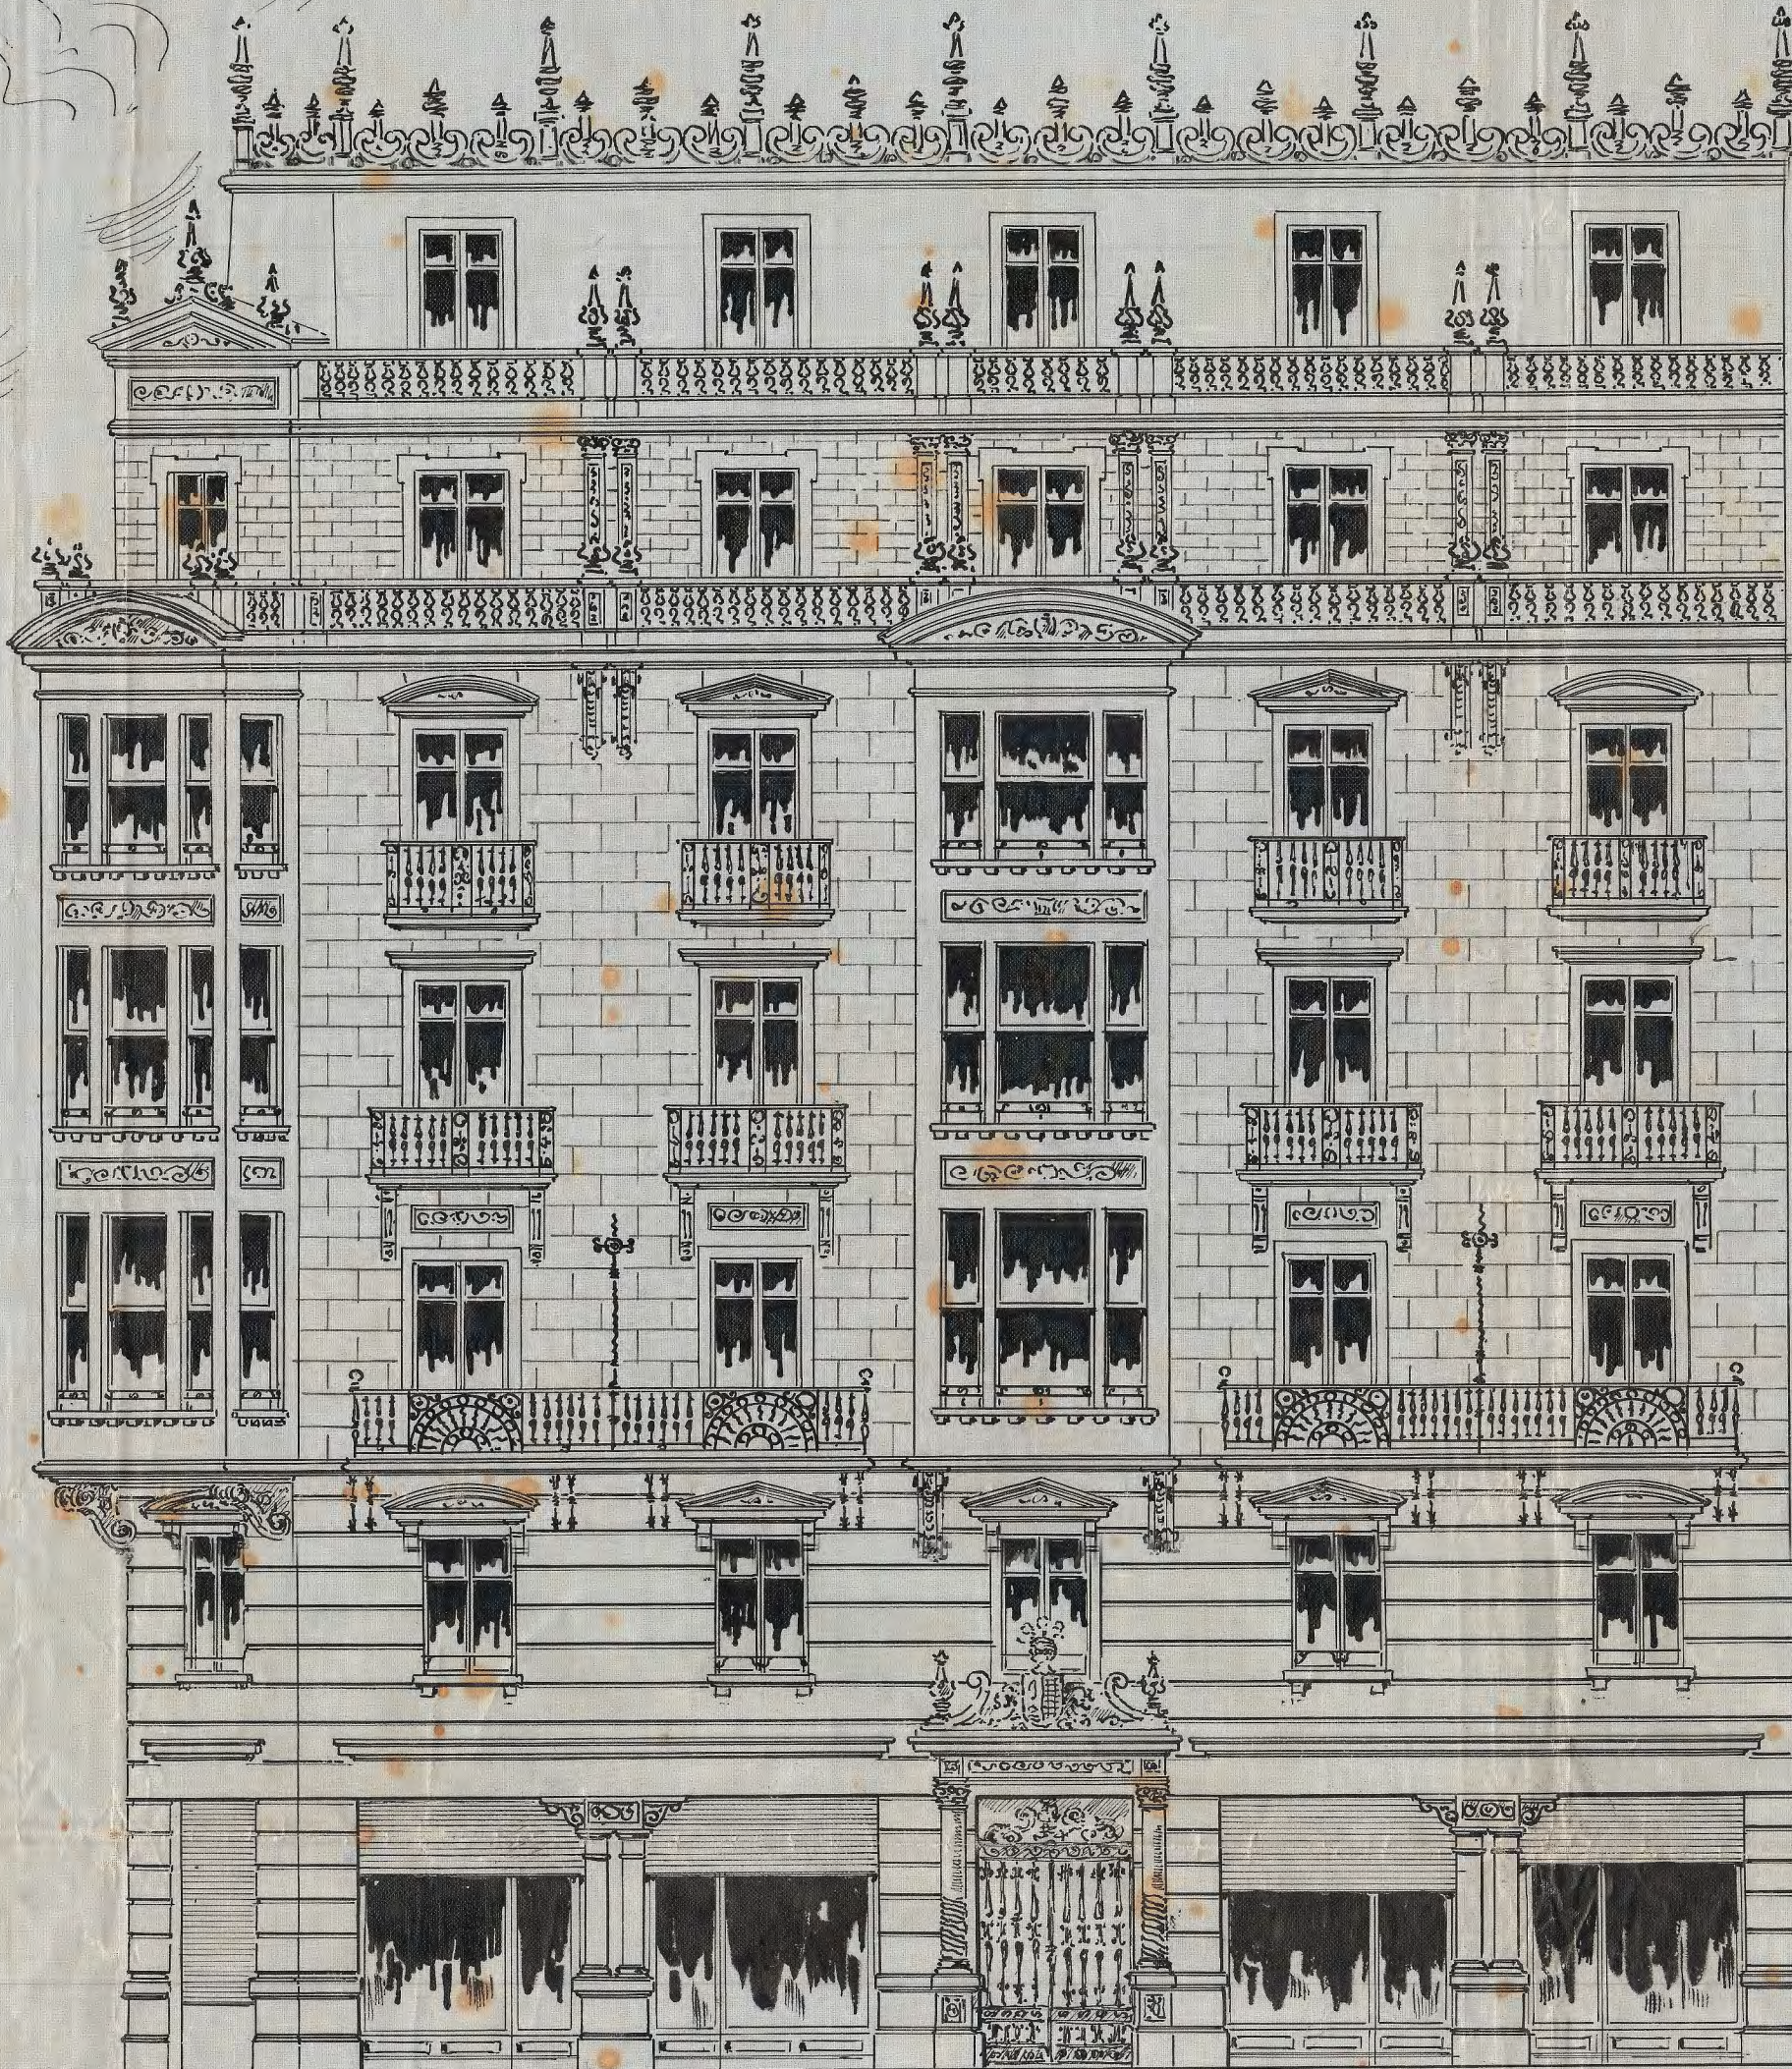

ALZADO

APROBADO POR EL COM. ALCANTARILLAMIENTO EN
SECCION DE 21 de Mayo 1920 SEGUN INFORME
DE SU COMISION DE 21 de Mayo 1920
SAN SEBASTIAN, EL DIO DE 1920

J. H. Charlon

5.5. NOVIEMBRE 26. 1919.

F. H. Urrola
Arq.



Seccion