


PROYECTO DE CASA PARA EL SOLAR número "GRAN VÍA Y CARRETERA DE FRANCIA"  
 Propietarios = Sres. Ruiz Hermanos. Escala = 1:100.

Aprobado por el Ayuntamiento,  
 en Sesión de ayer tarde.  
 San Sebastián 15 de Septiembre  
 de 1915.  
 Por act. de  
 El Sr. D.  
 Antonio Algarra


San Sebastián 15 de Junio de 1915.

Arquitecto  
 Juan Ruiz y Cia.  
 Los Propietarios.

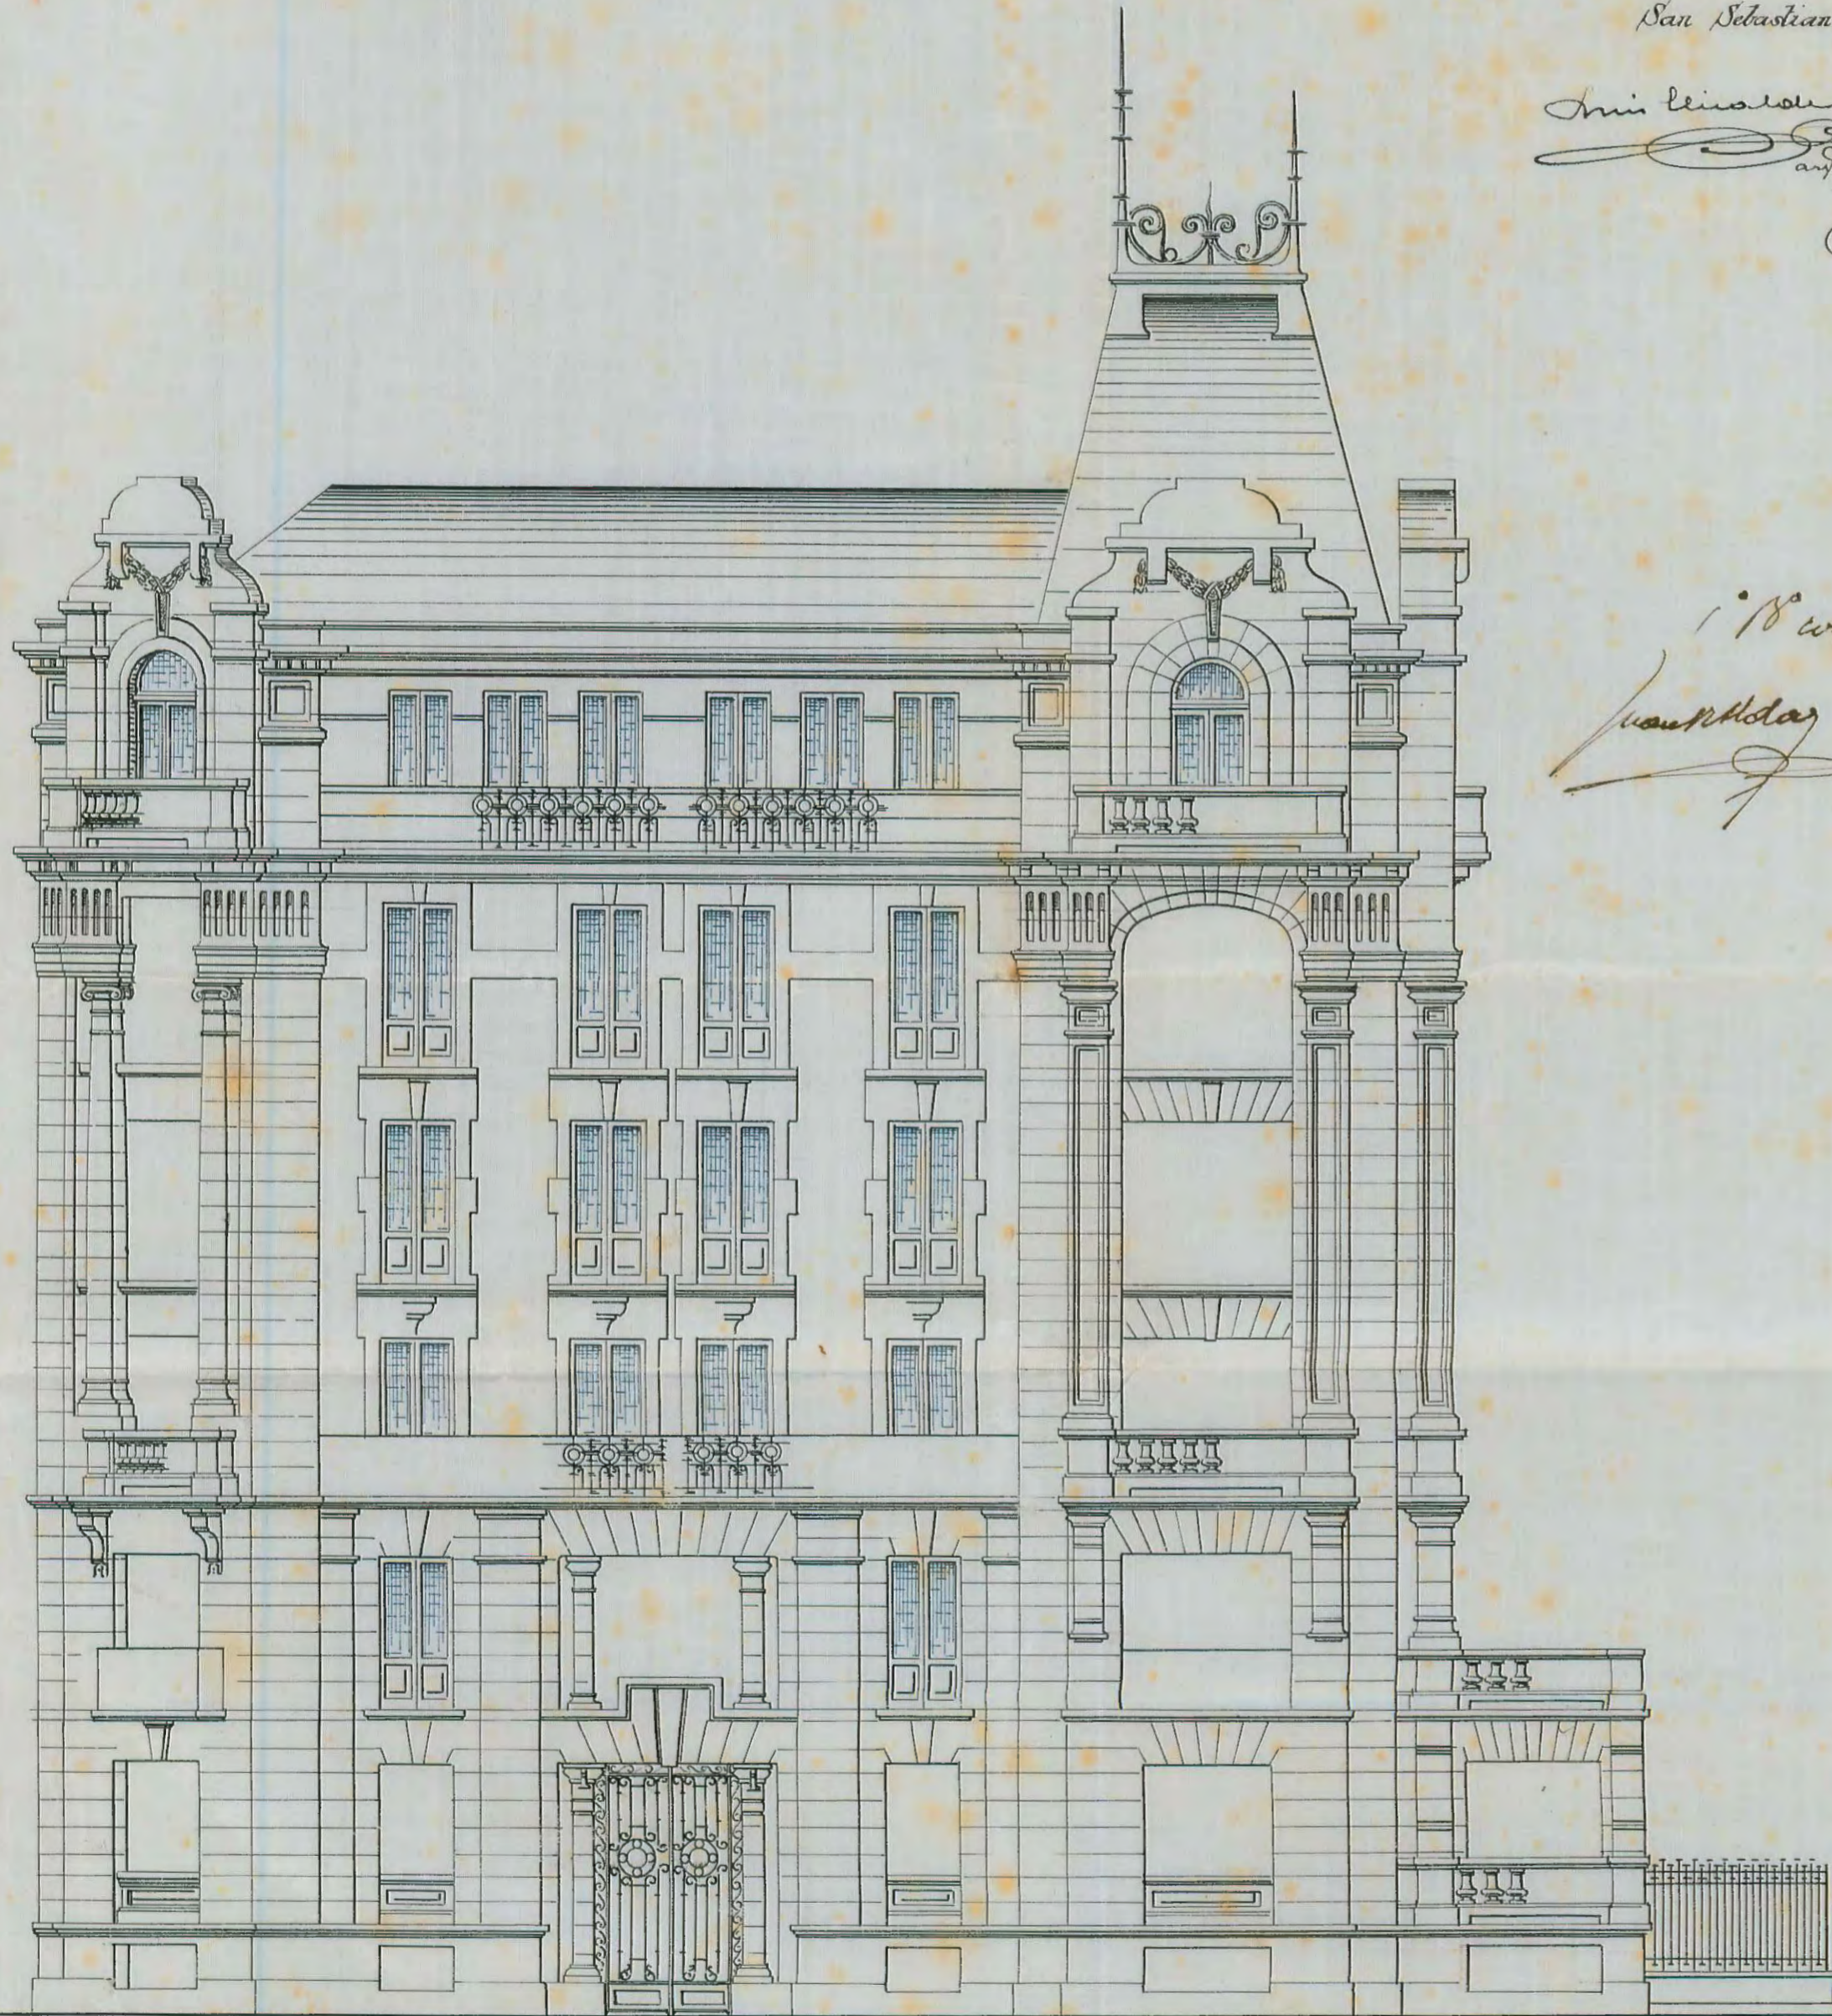

Fachada á Gran Vía.

18 cm arroyo a infra  
 Juan Ruiz y Cia.

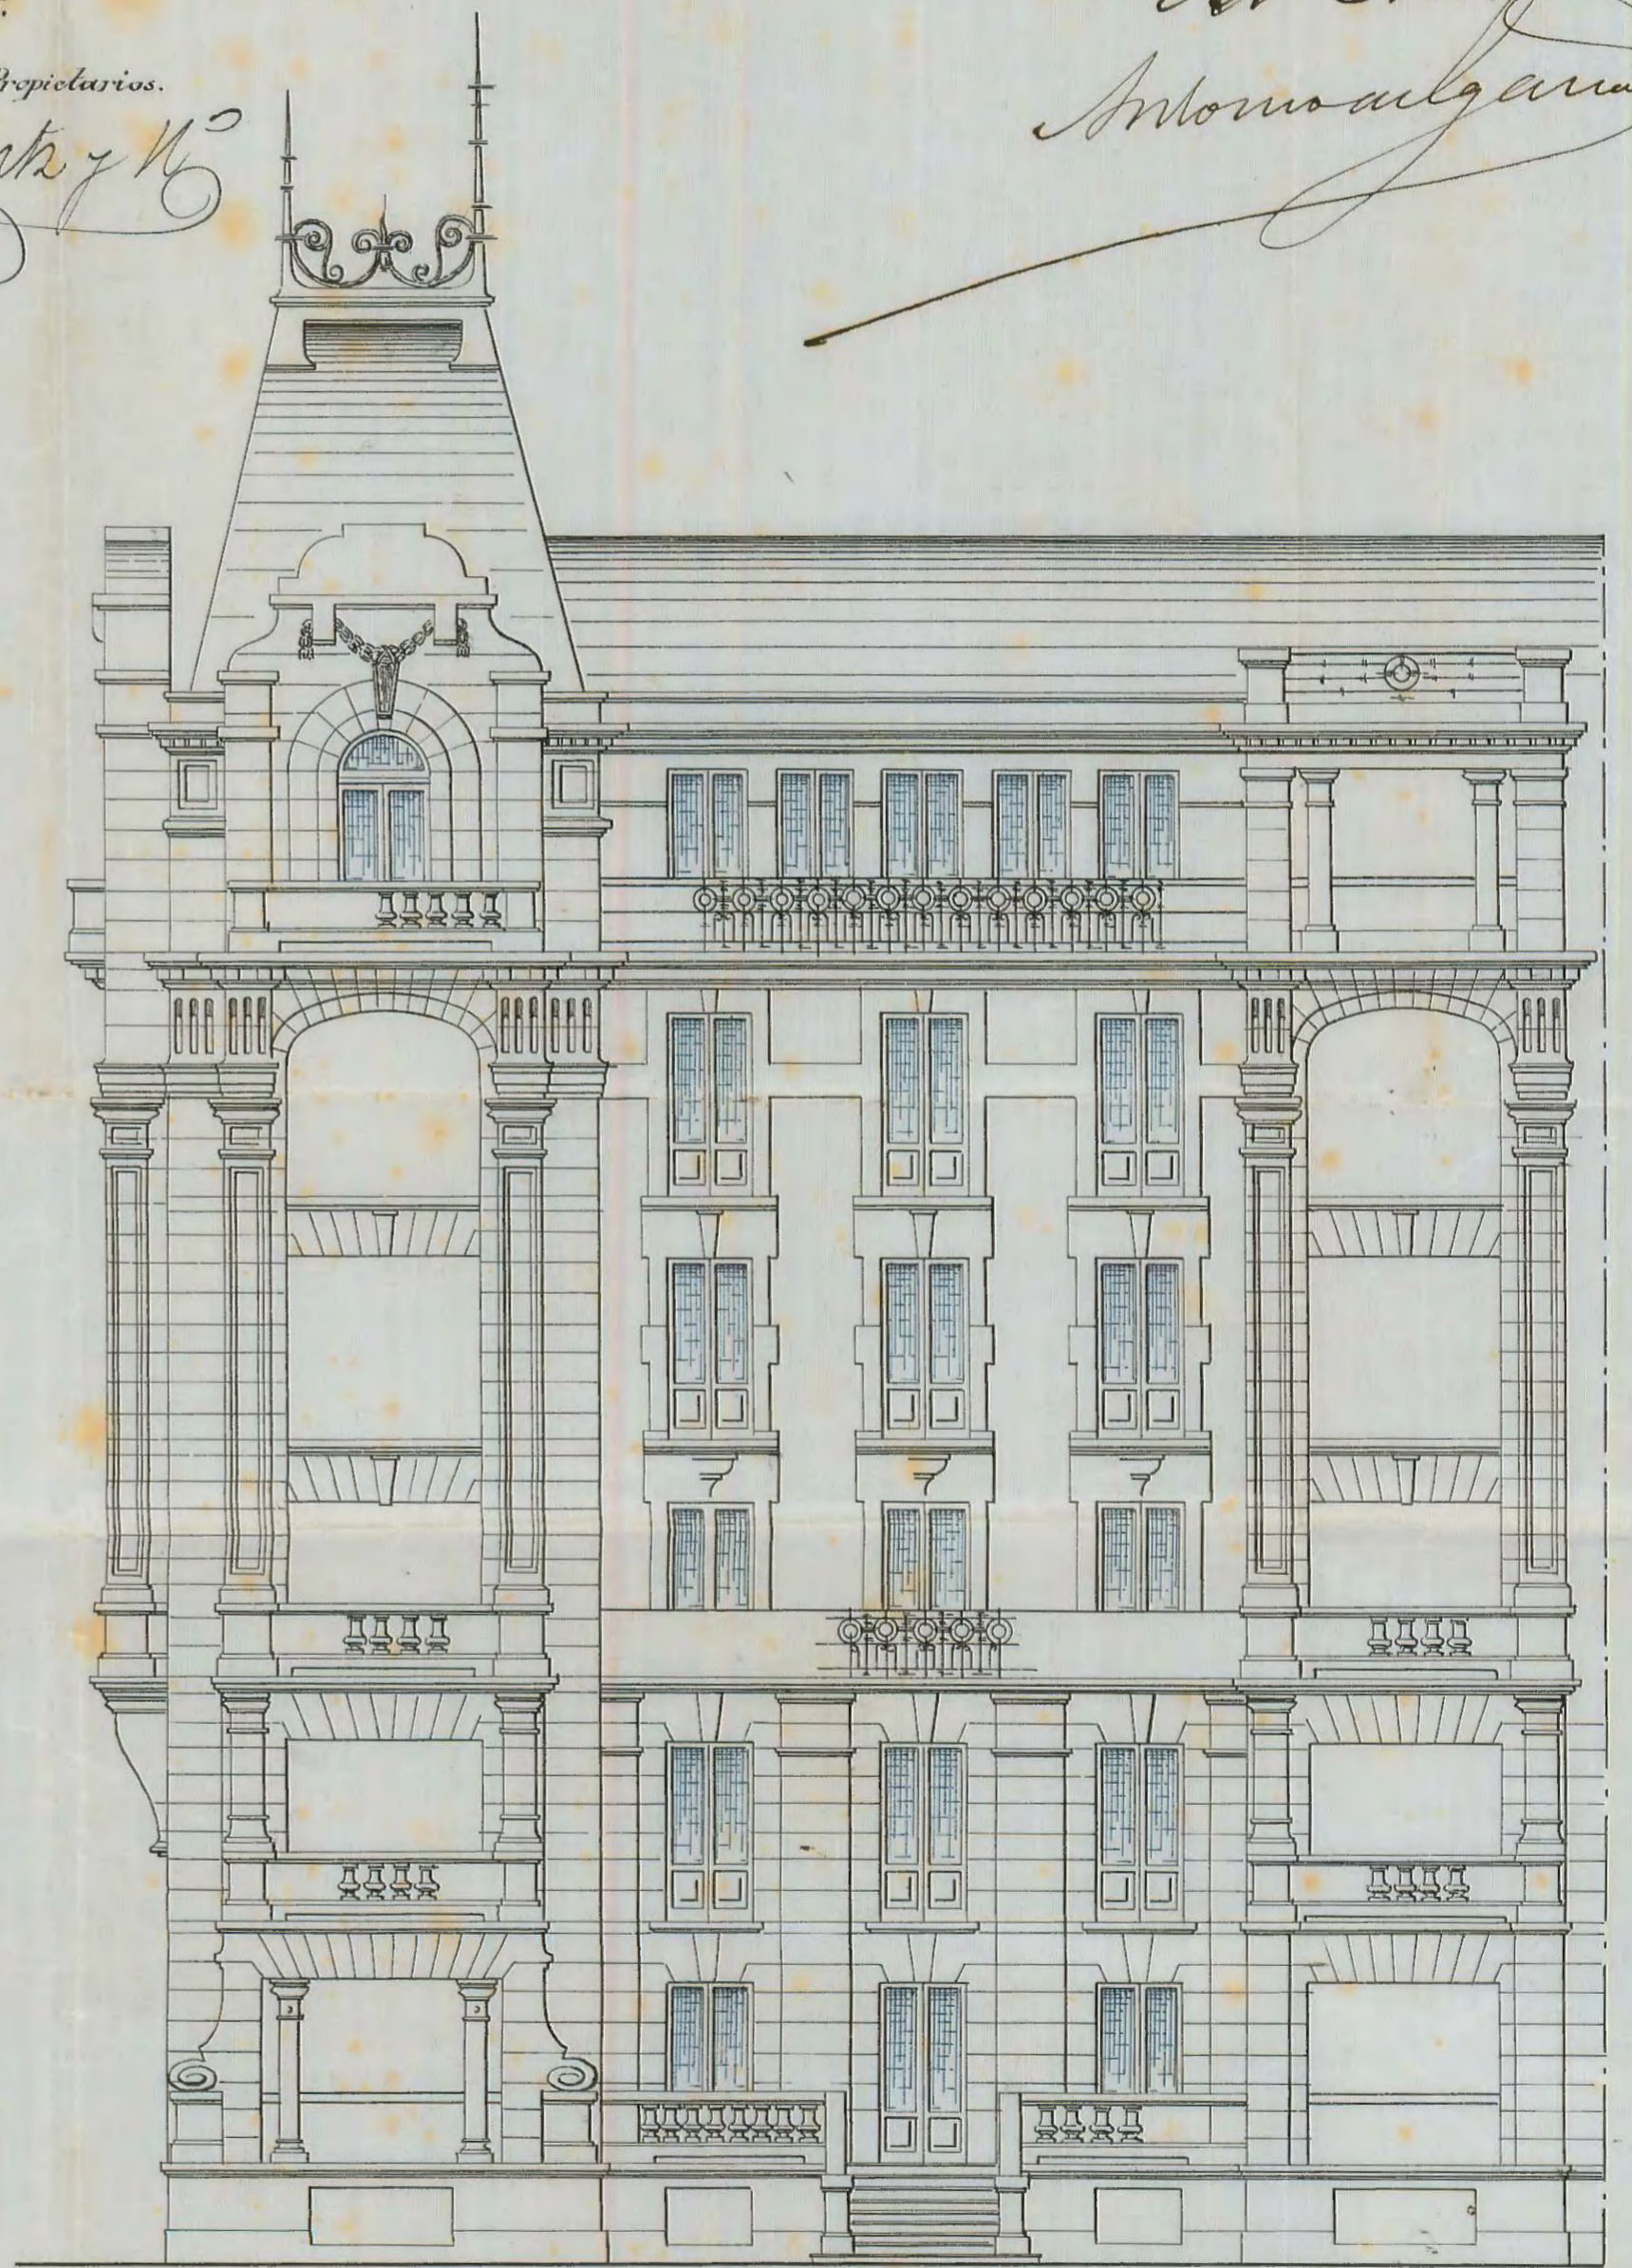

Fachada á Carretera de Francia.