
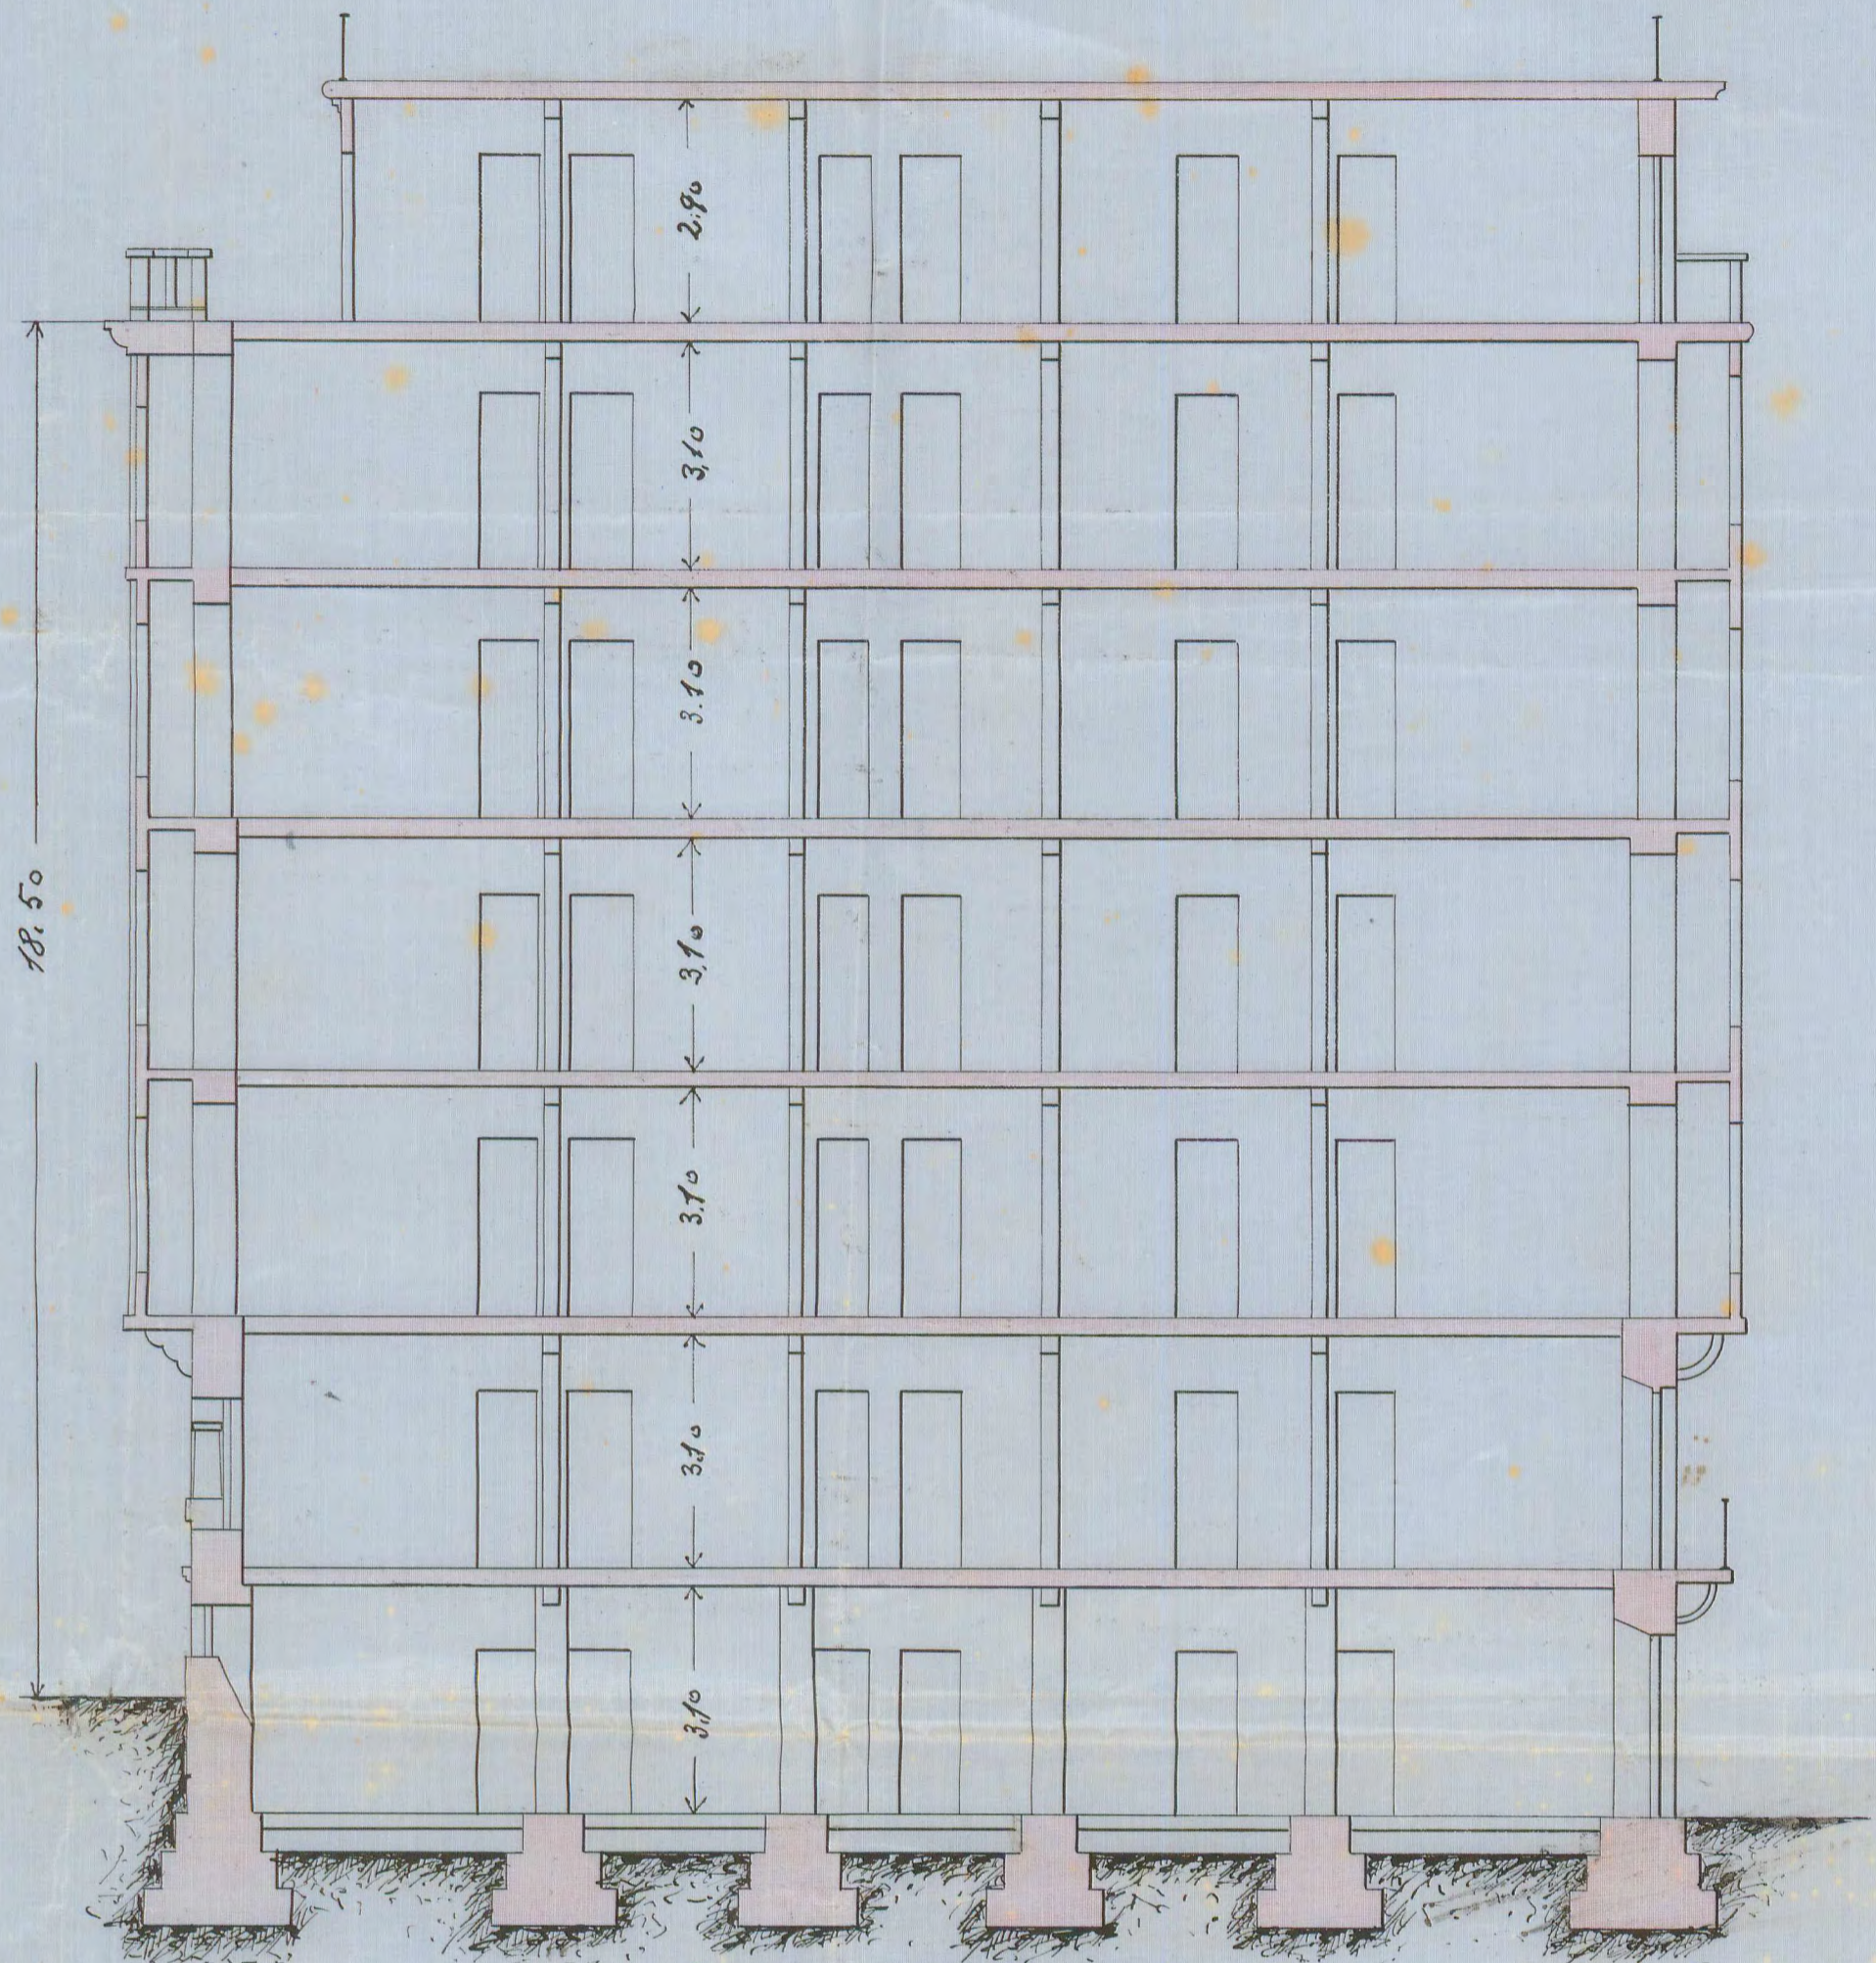


E 1:100


PROYECTO DE CASA QUE TRATA DE CONSTRUIR
D. LUIS VILLORIA FERNANDEZ - EN LA CALLE
J. L. BIRMINGHAM, BARRIO DE GROS.

Aprobado por la Alcaldía
don Sebastián 19 de Mayo 1919
Eduardo
de la Cruz

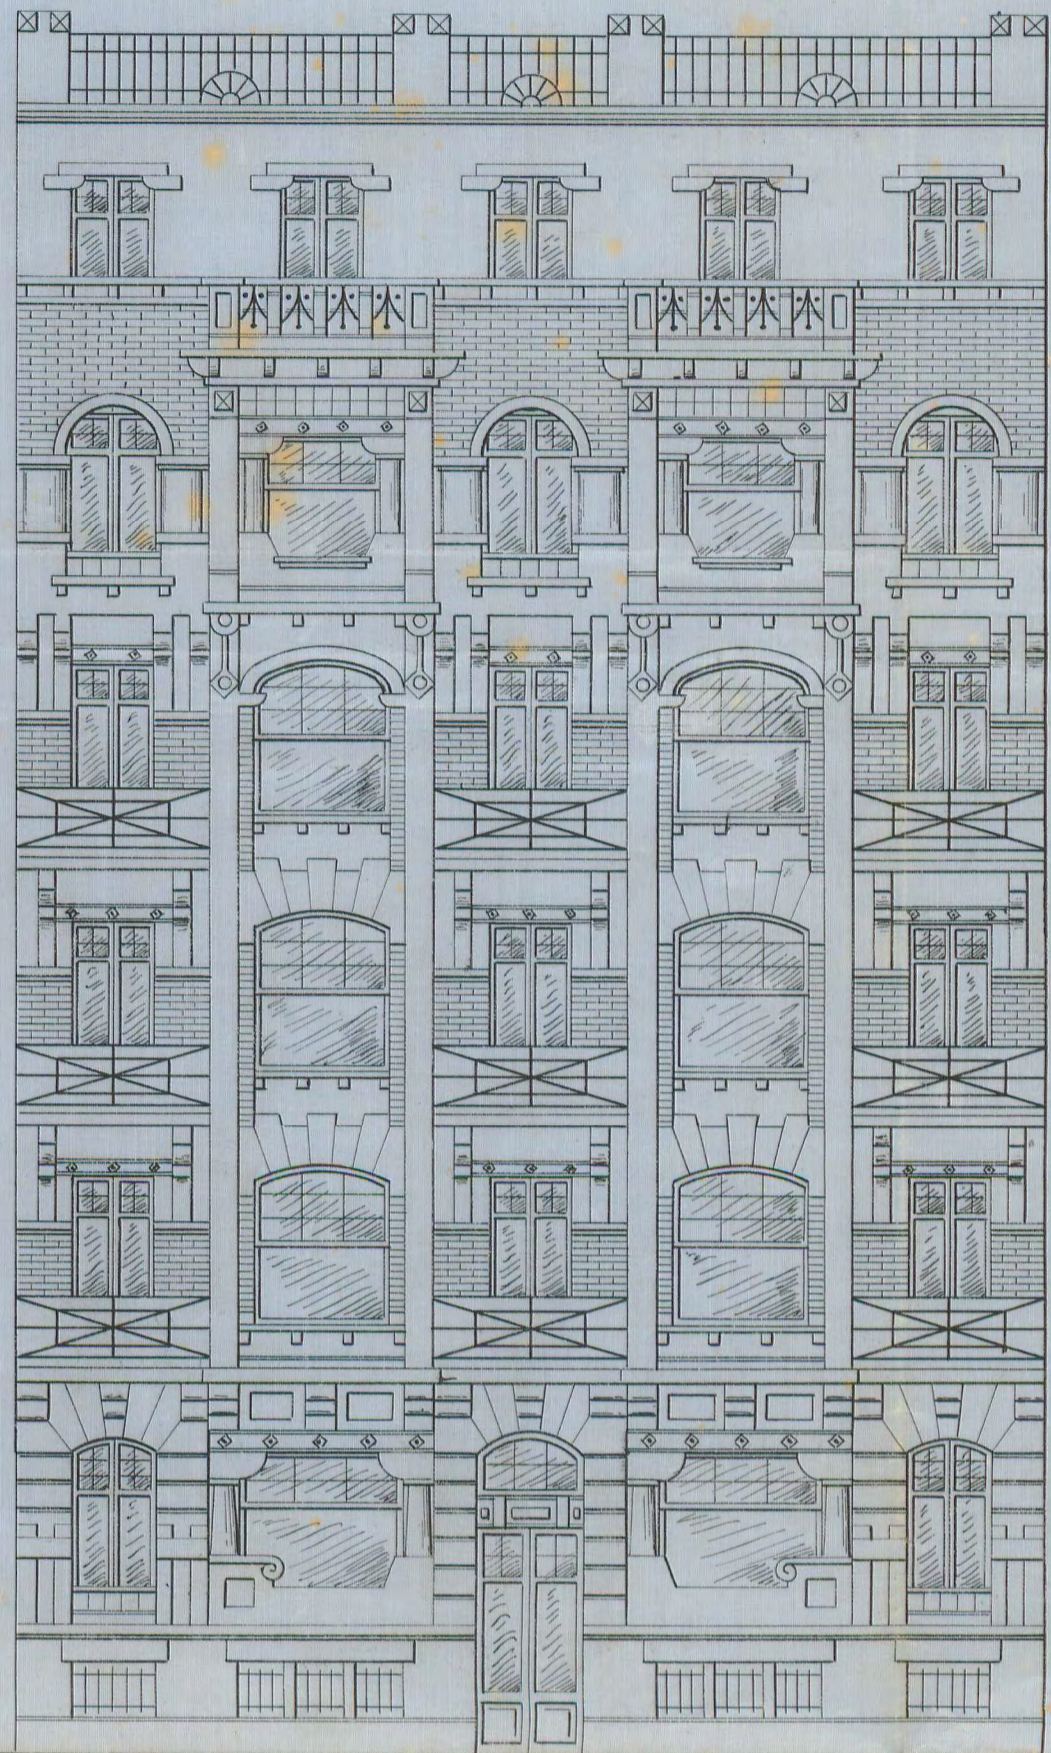

- FACHADA PRAL -

- SECCION LONGITUDINAL -

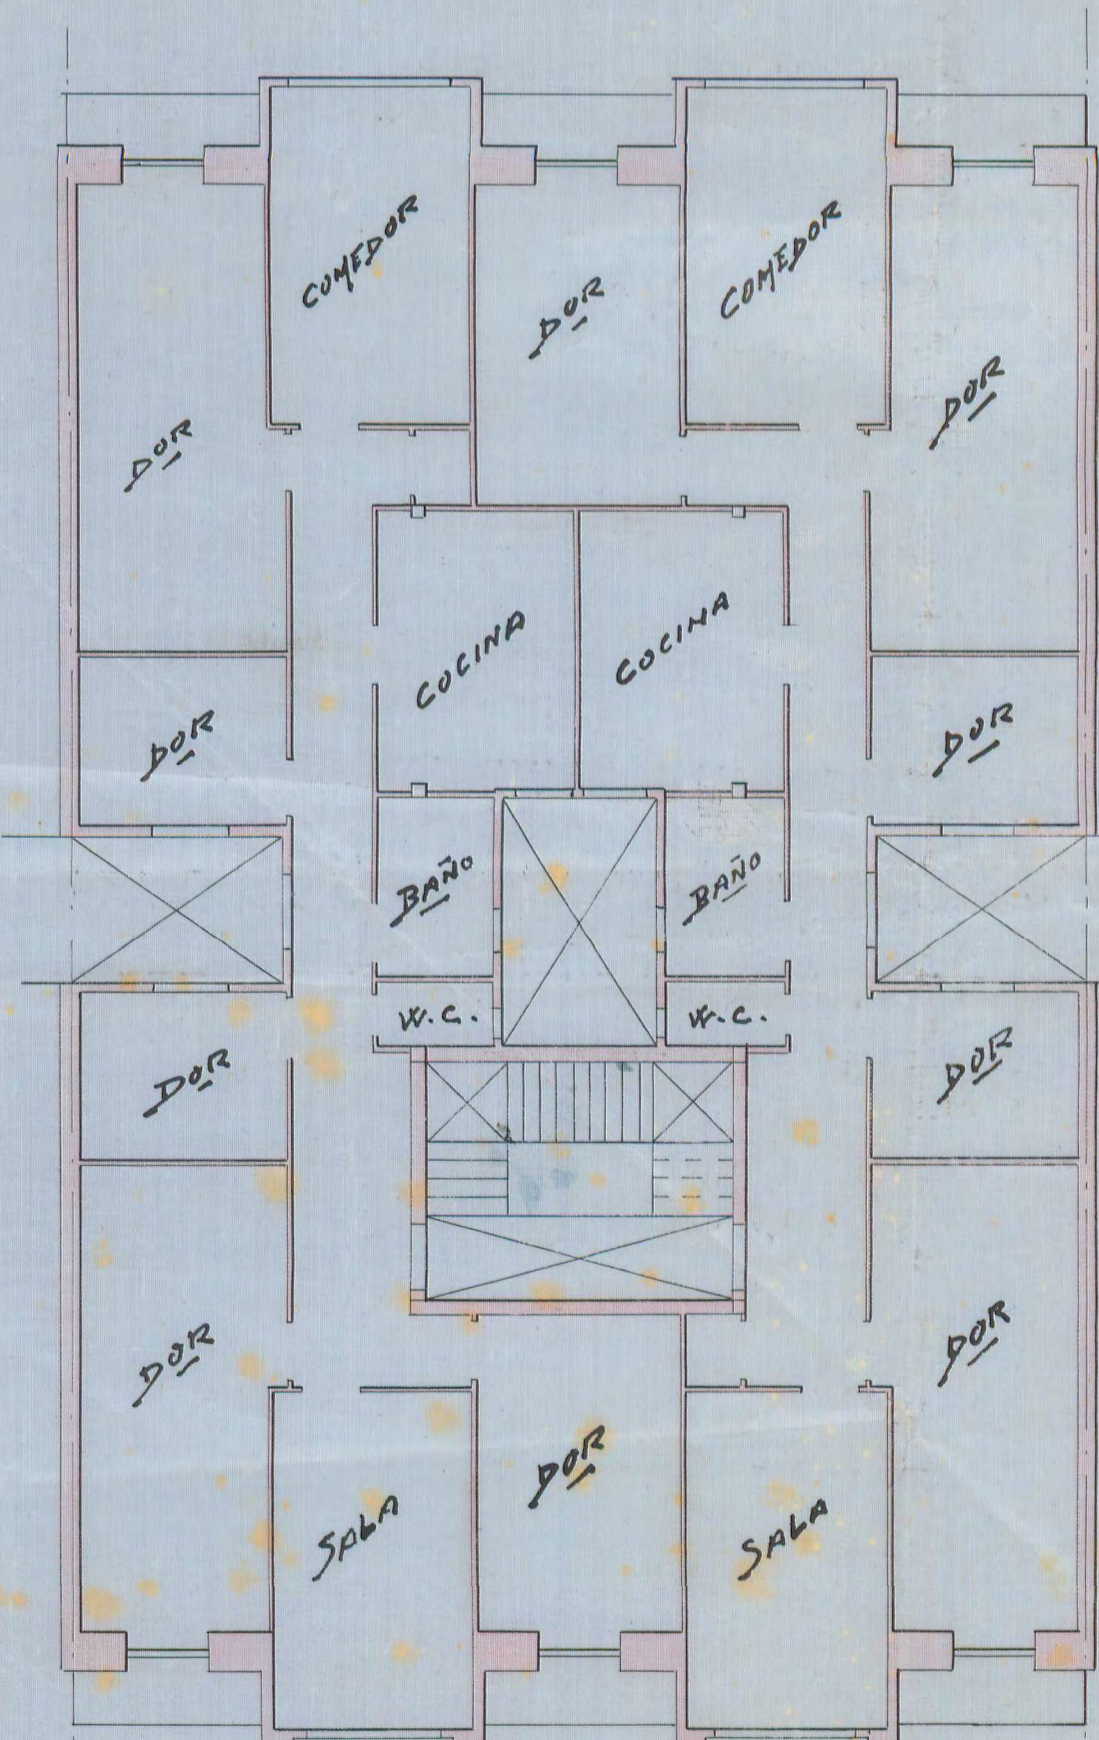

- PLANTA DE LOS PISOS -

- PLANTA DEL ENTRESUELO -

EL PROPIETARIO

Luis Villoria

1919

con arreglo a un plan

de la Cruz

HERNANI - 1 - 11 - 19

Ramon Condoy