



FACHADA A LA CALLE DE J. L. BERMINGHAM

PROYECTO PARA LA CASA "G" y "H" DE LA CALLE J. L. BERMINGHAM

E/ CALA 1:100.

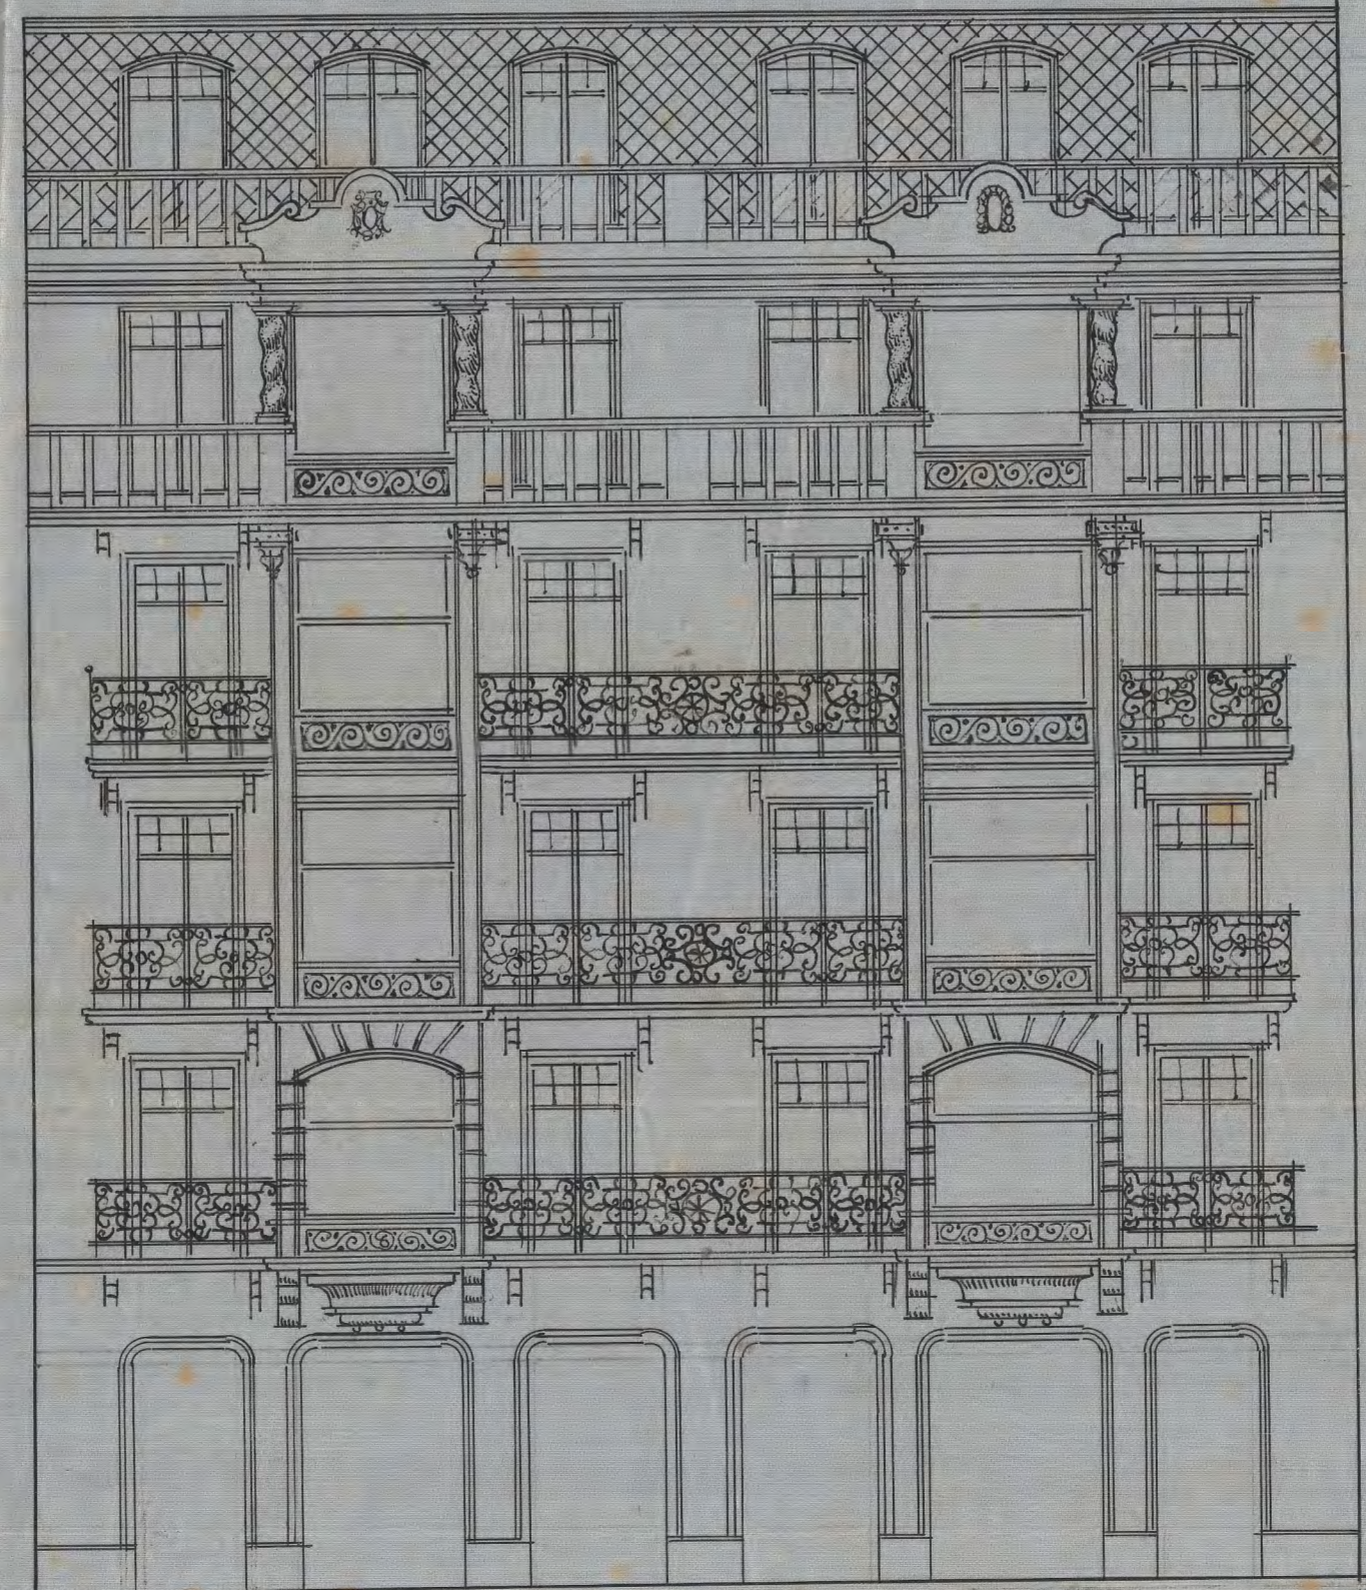

127.
Juan M. H. de
97

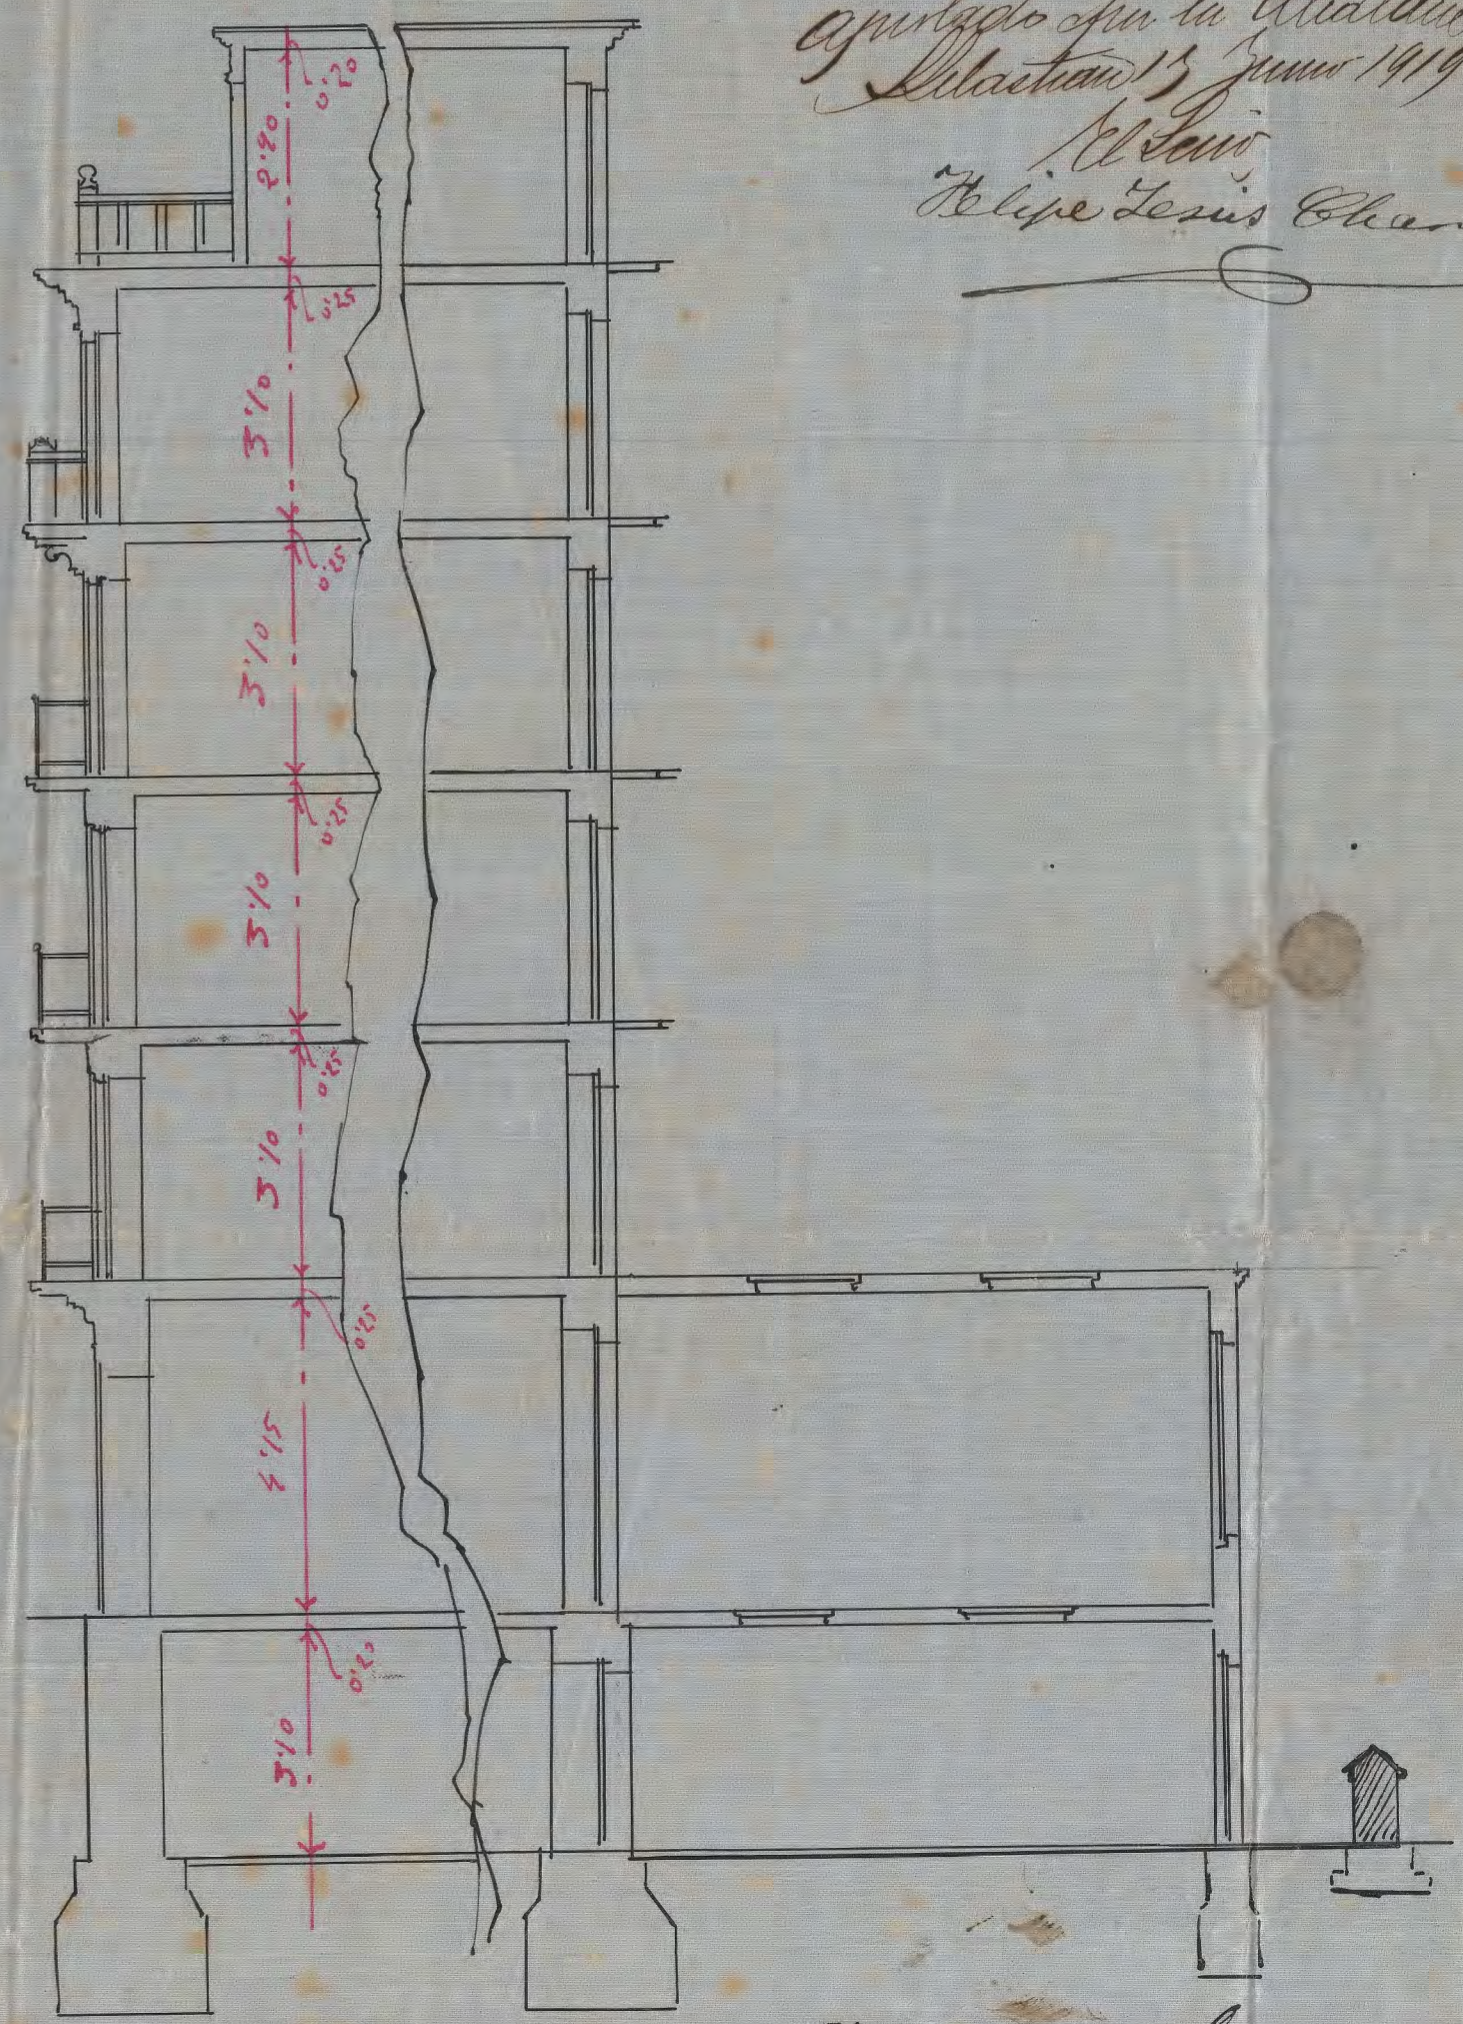

apartado en la Alameda
Santiago 15 junio 1919
Requis
Felipe Jesus Charbon

EL PROPIETARIO

Alfonsina Flores

EL ARQUITECTO

Jabon Zabala Ballarin

San Sebastian 2-5-15