



PROYECTO PARA LA CASA LETRADA
DE LA CALLE DE J. L. BIRMINGHAM.

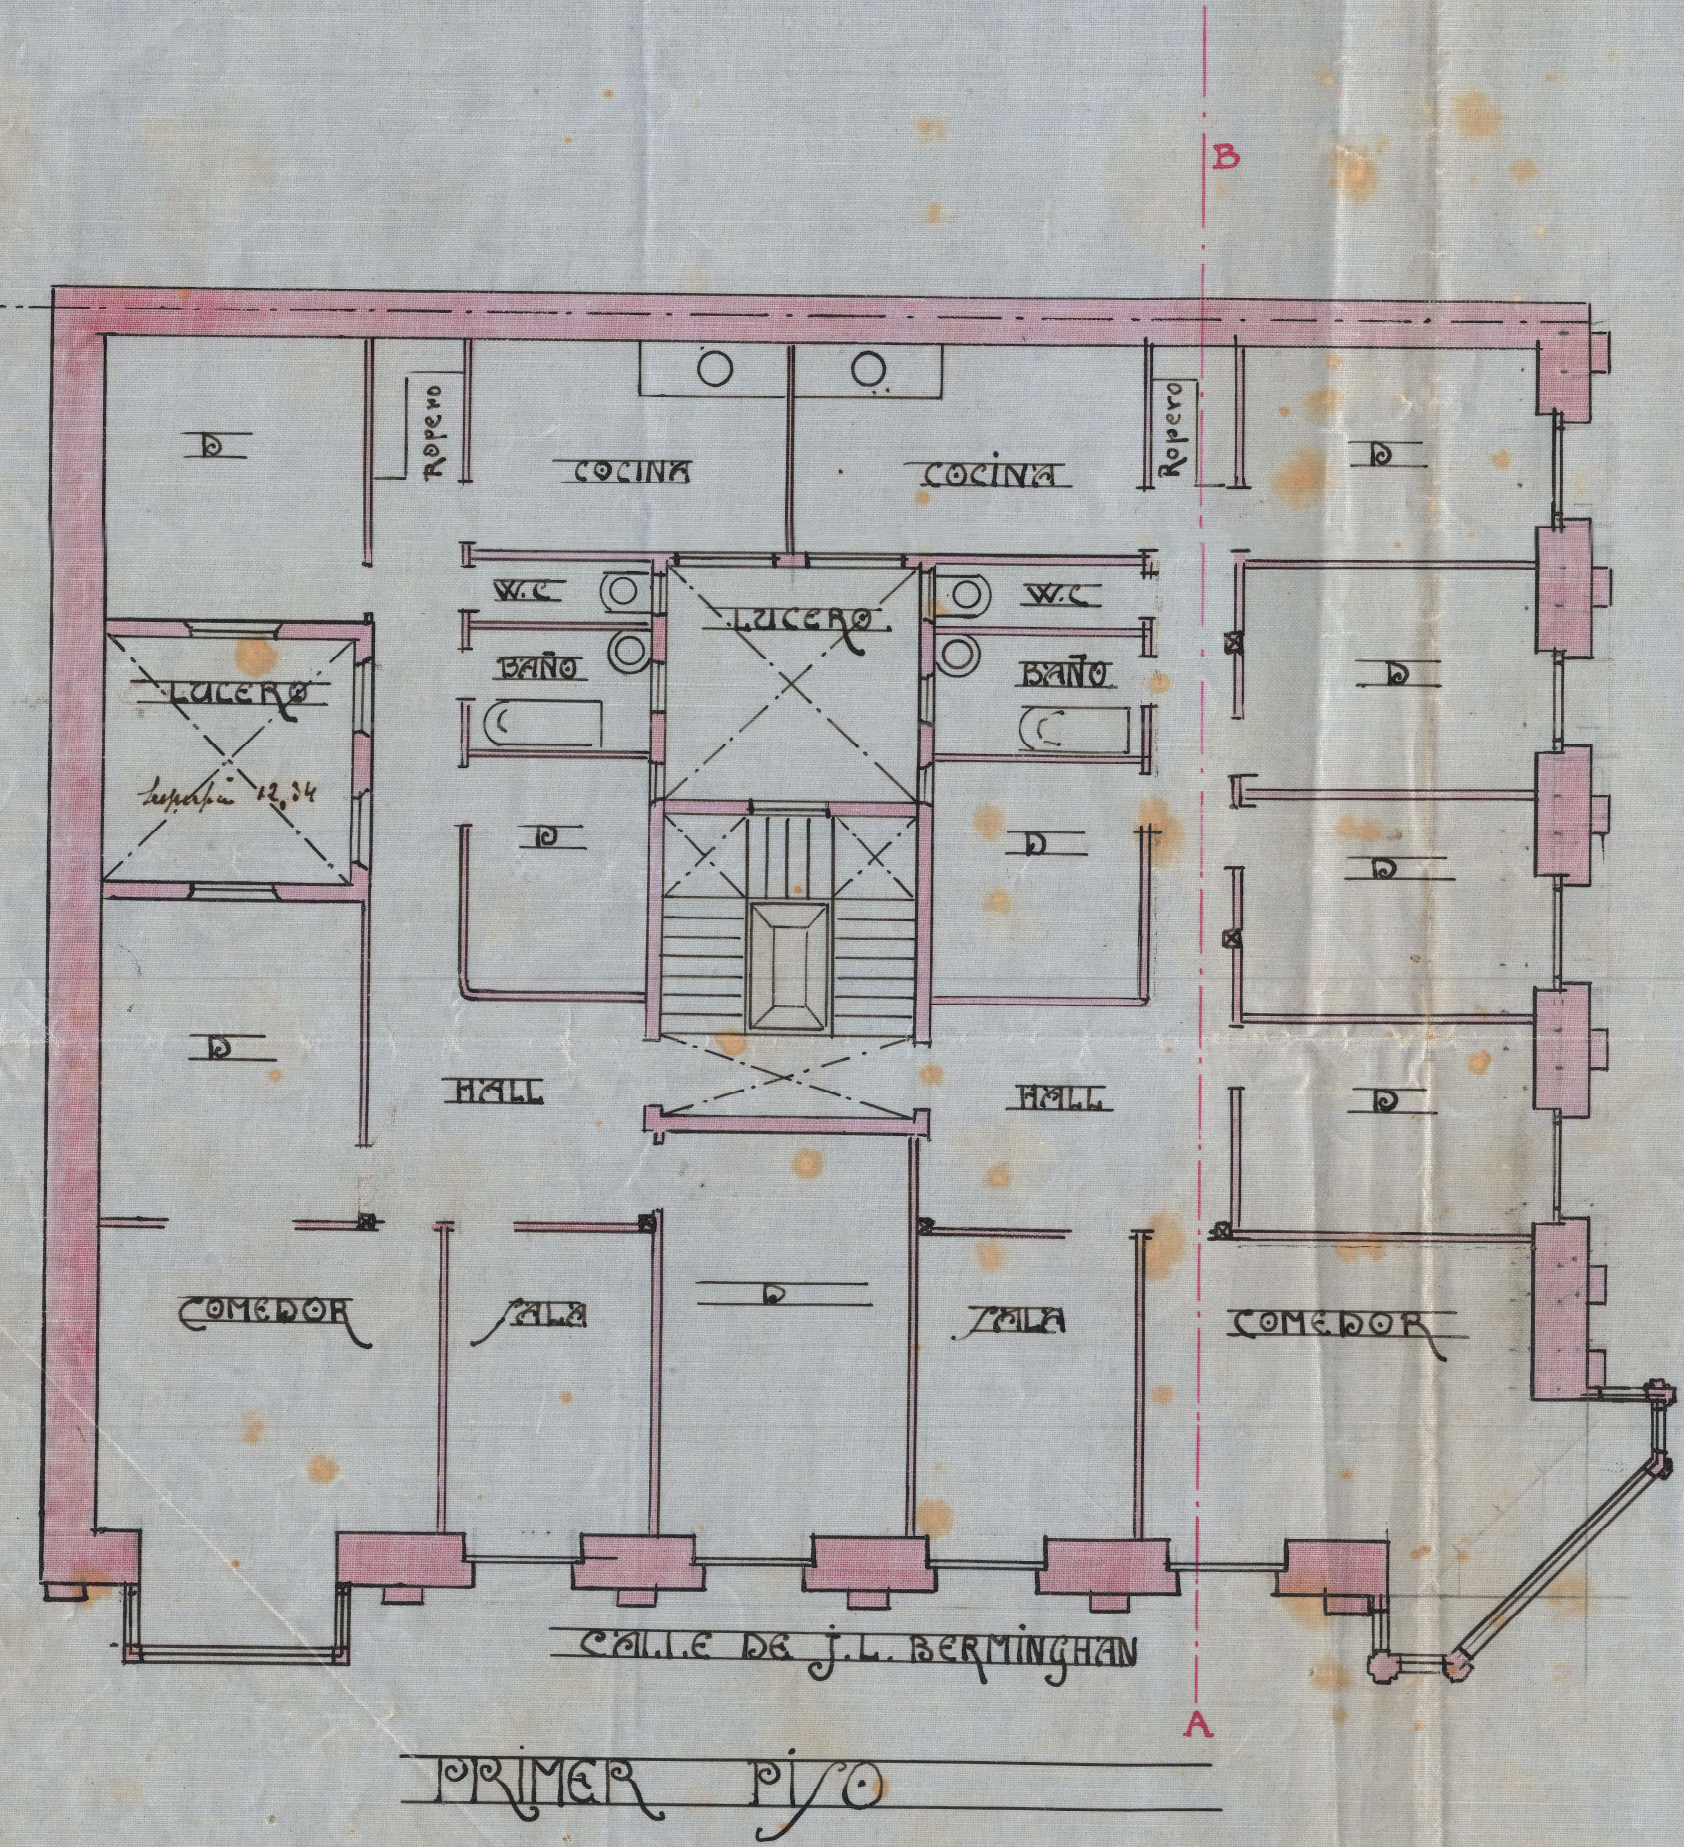


CALLE DE SAN FRANCISCO

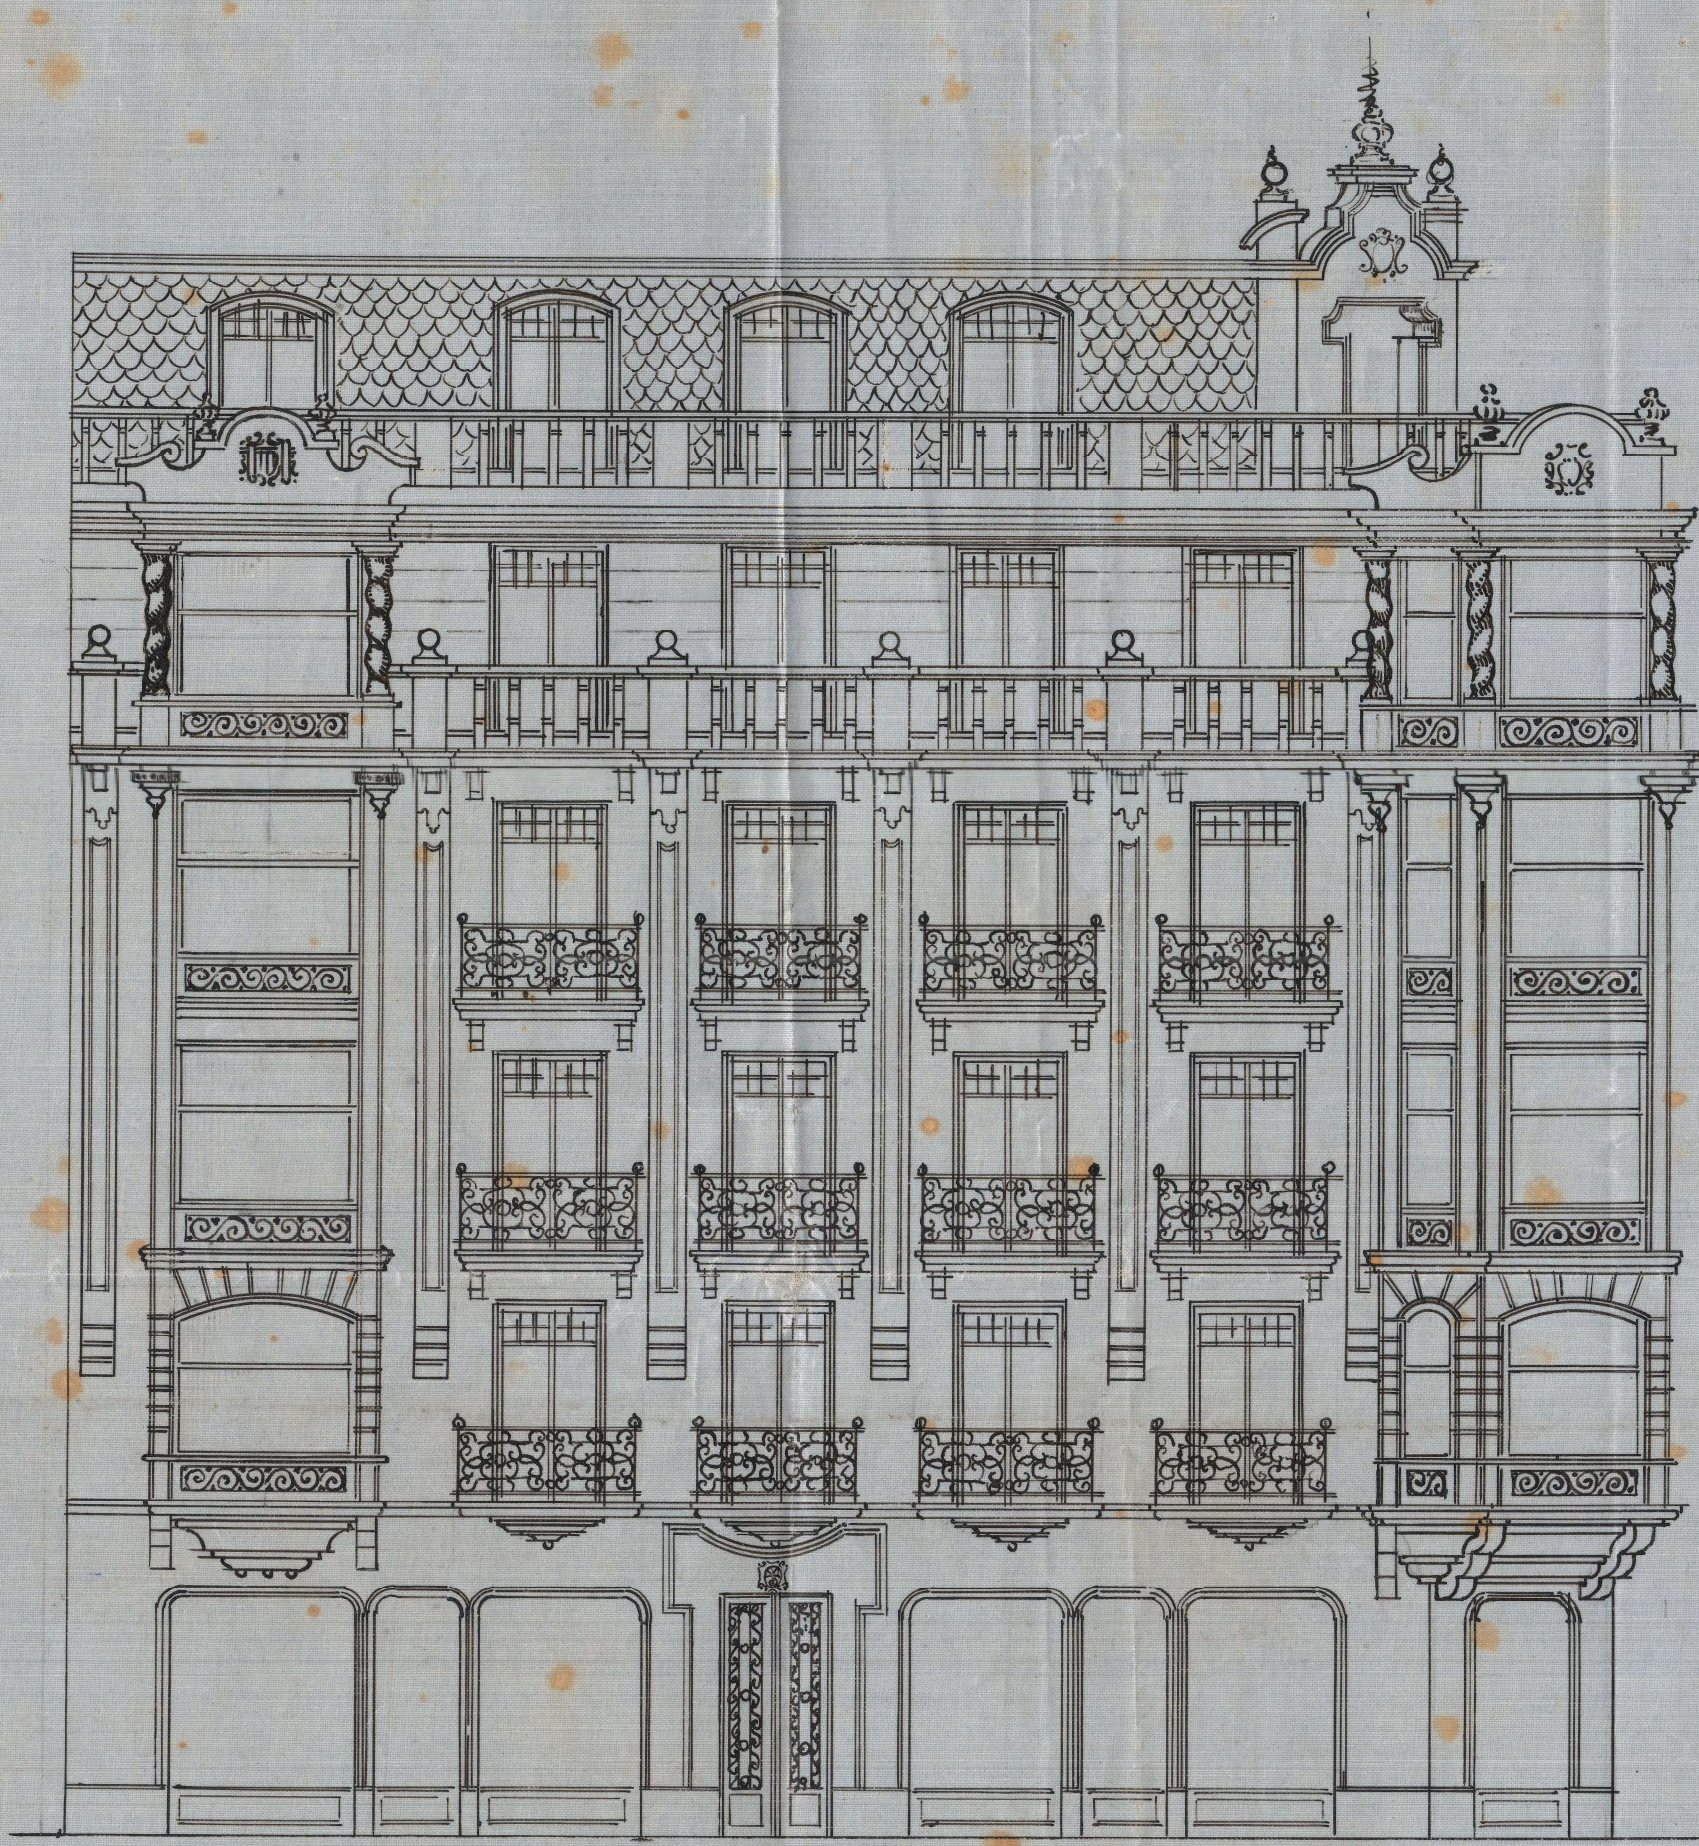

FACHADA A LA CALLE DE J. L. BIRMINGHAM.


ESCALA 1:100

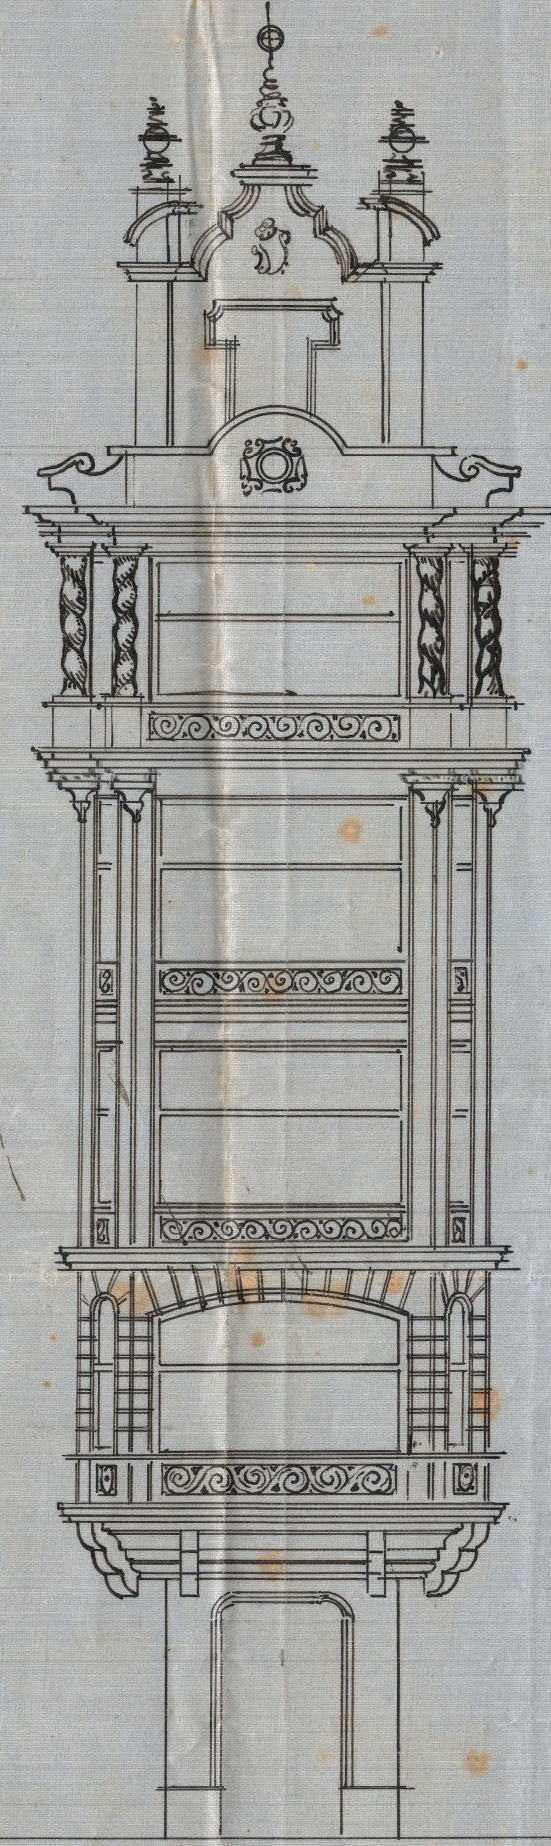

FACHADA A LA CALLE DE SAN FRANCISCO.

170
Juan M. de
[Signature]

Aprobado por la Alcaldía
el 17 de junio 1919
D. D. P.
Felipe de los Angeles

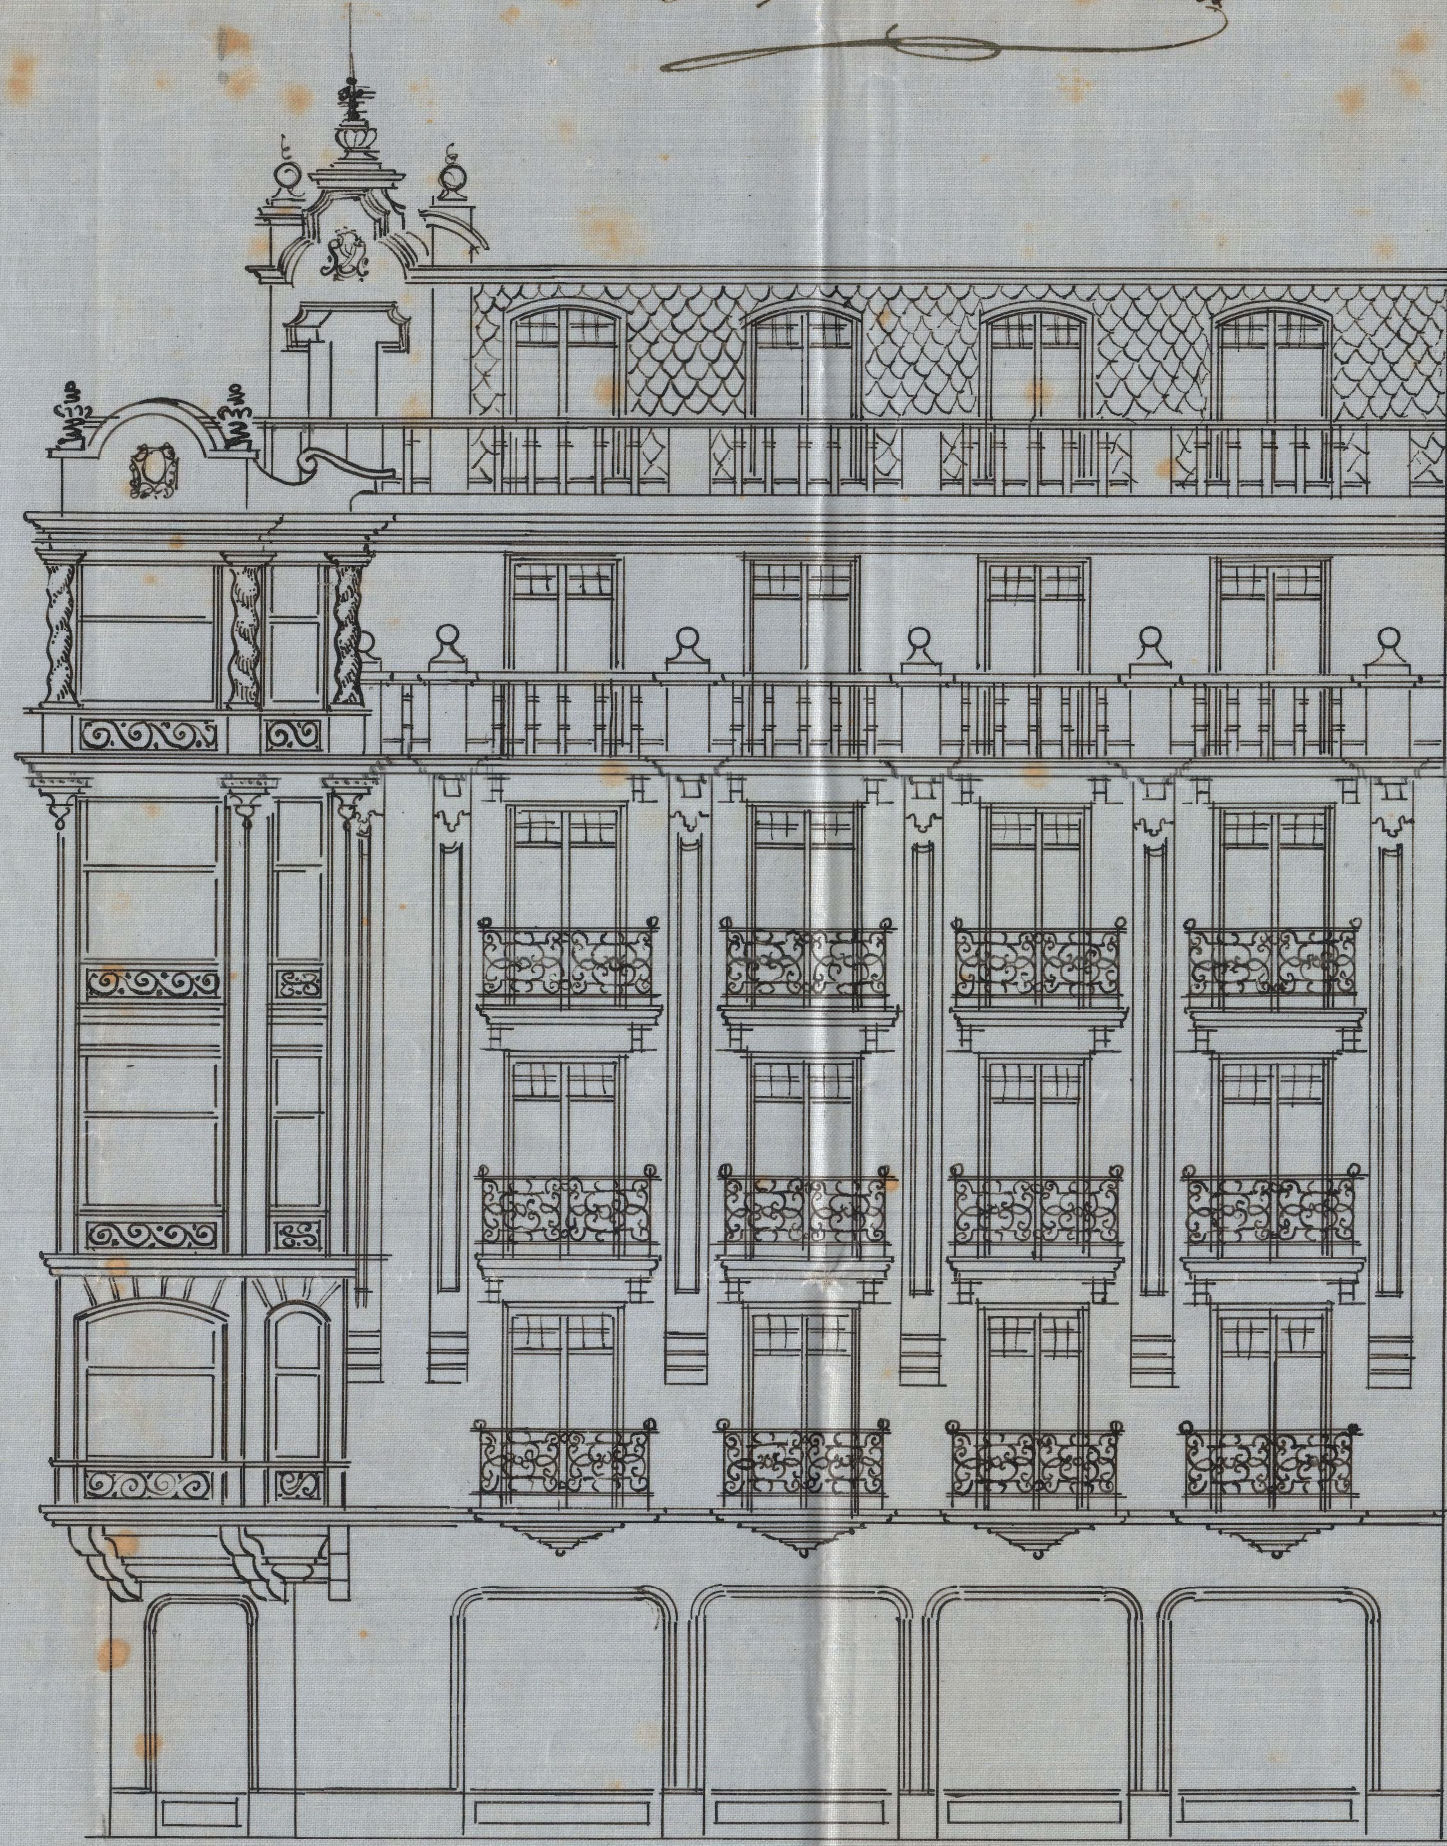

FACHADA A LA CALLE DE SAN FRANCISCO.

EL PROPIETARIO

Juan Bermingham

EL ARQUITECTO

José Labajo Ballarín

San Sebastián 4-5-15.

