
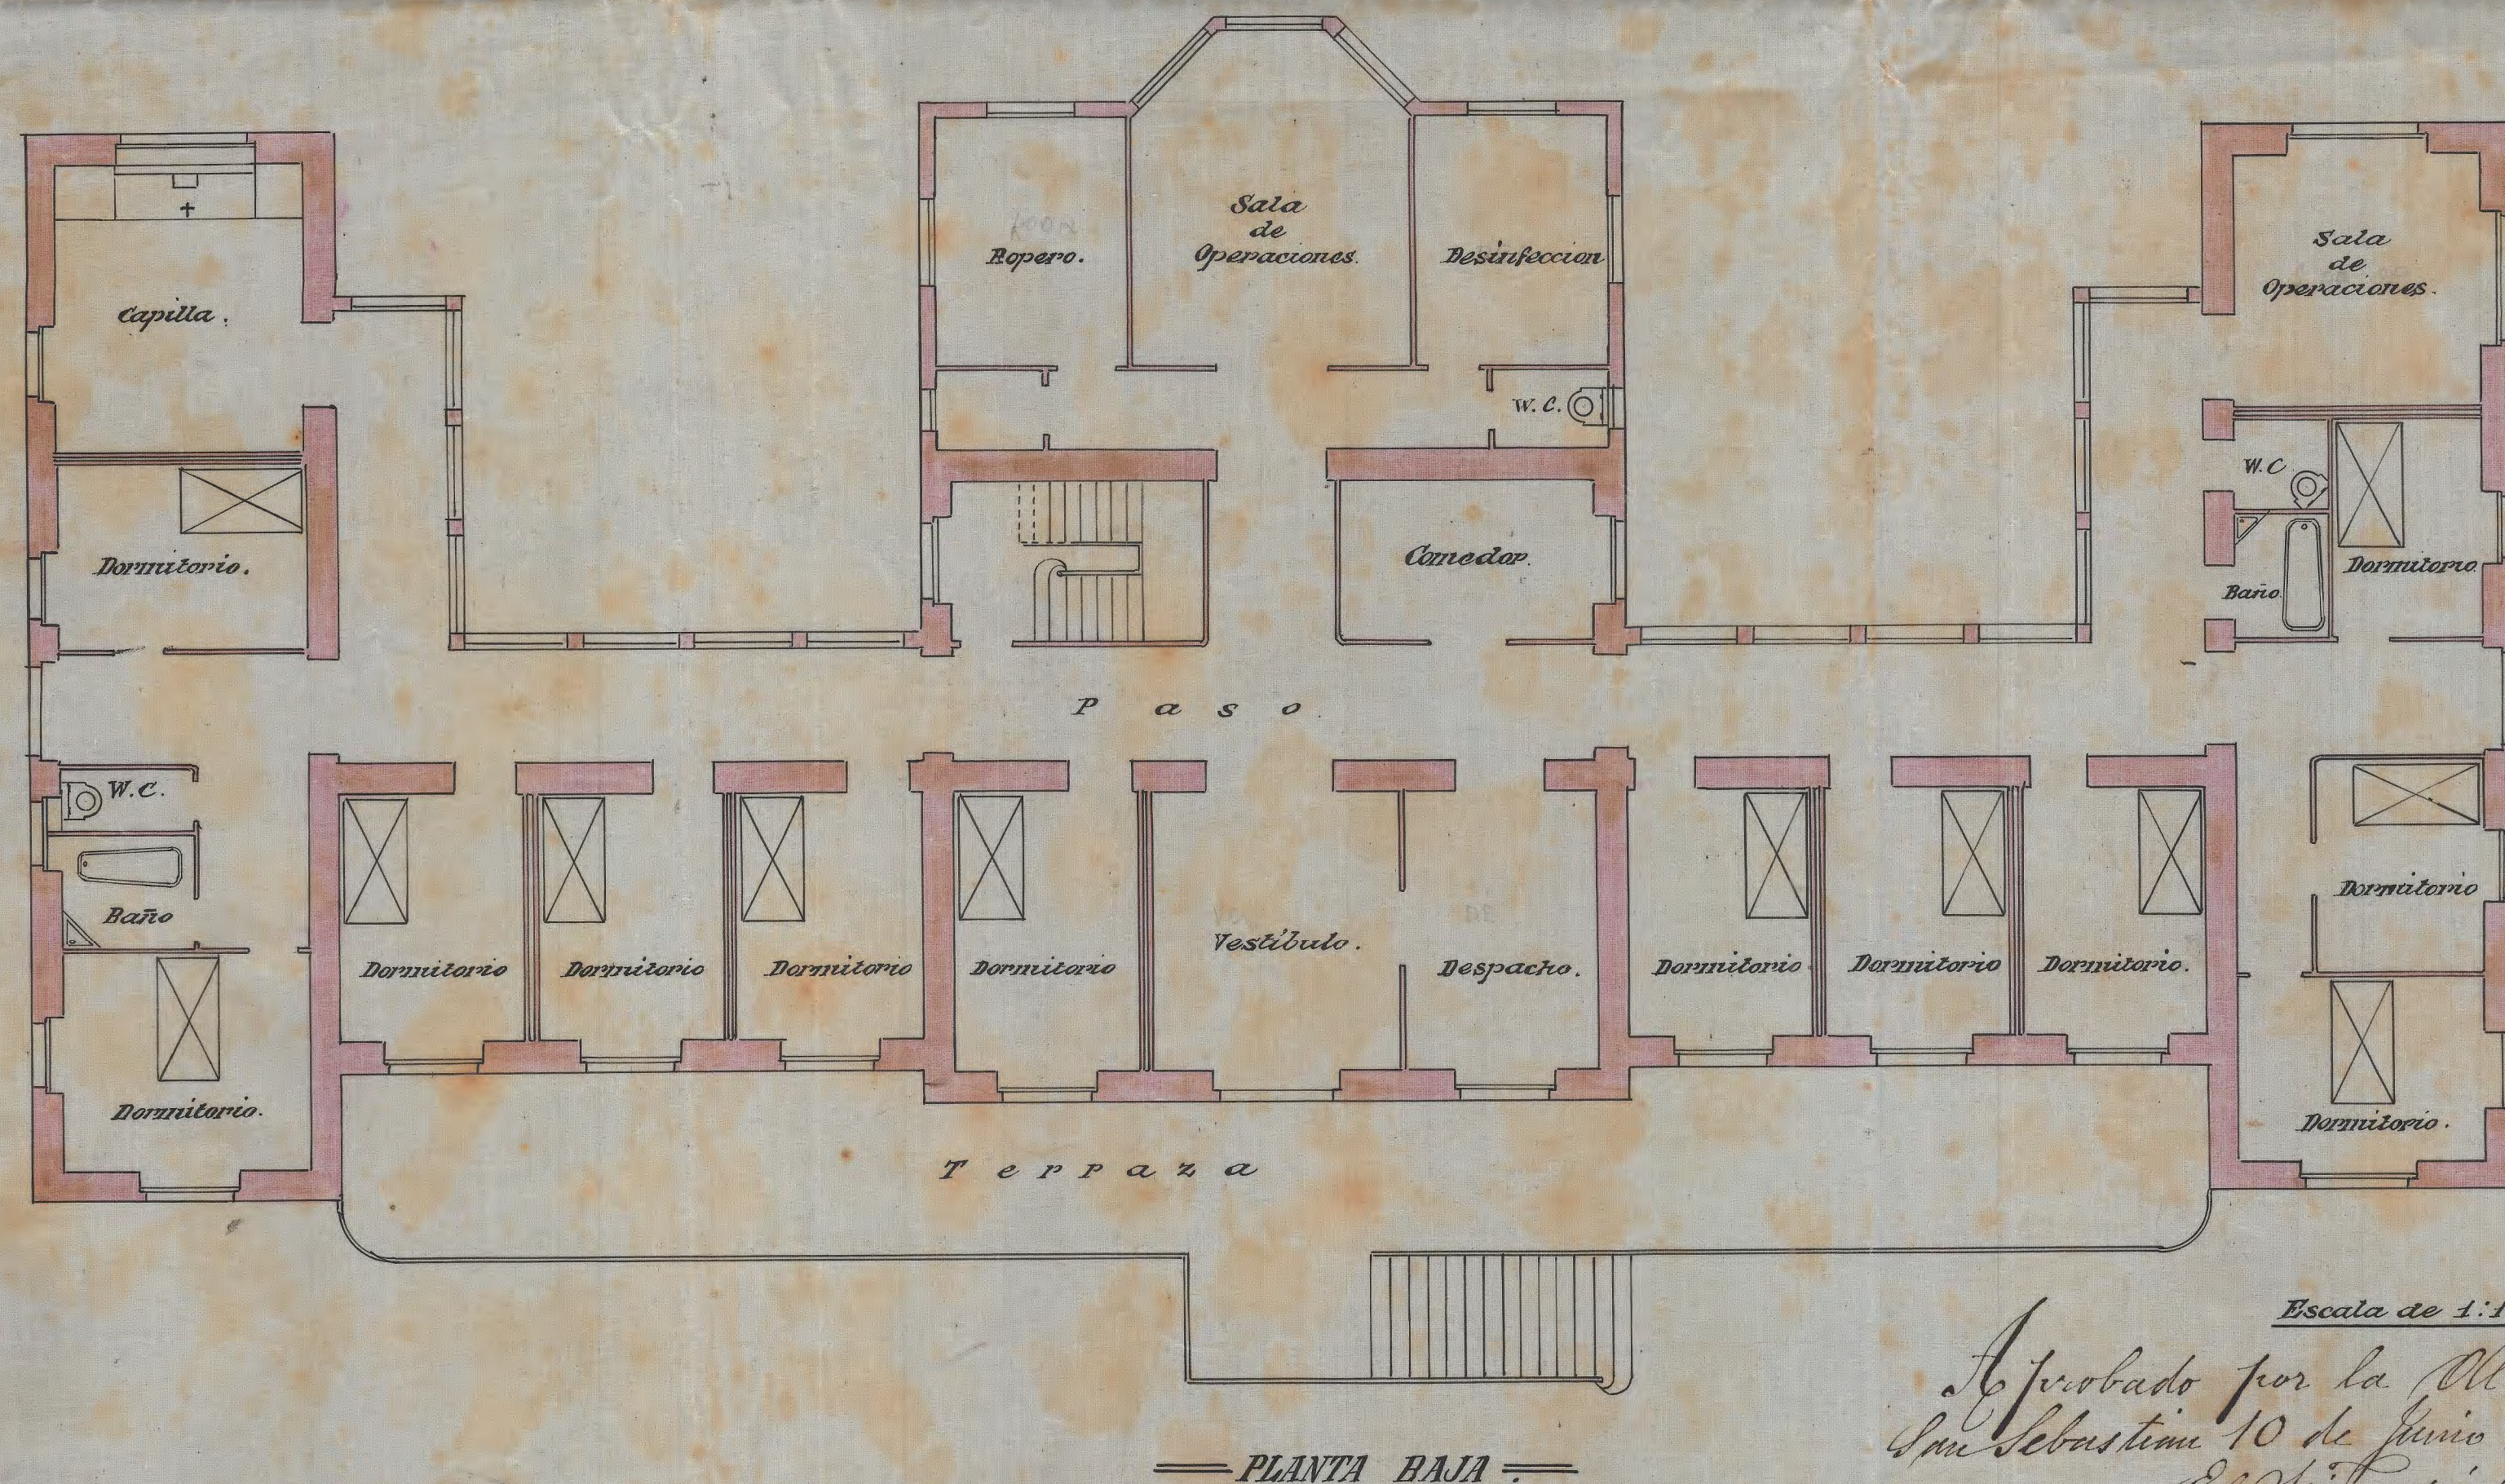
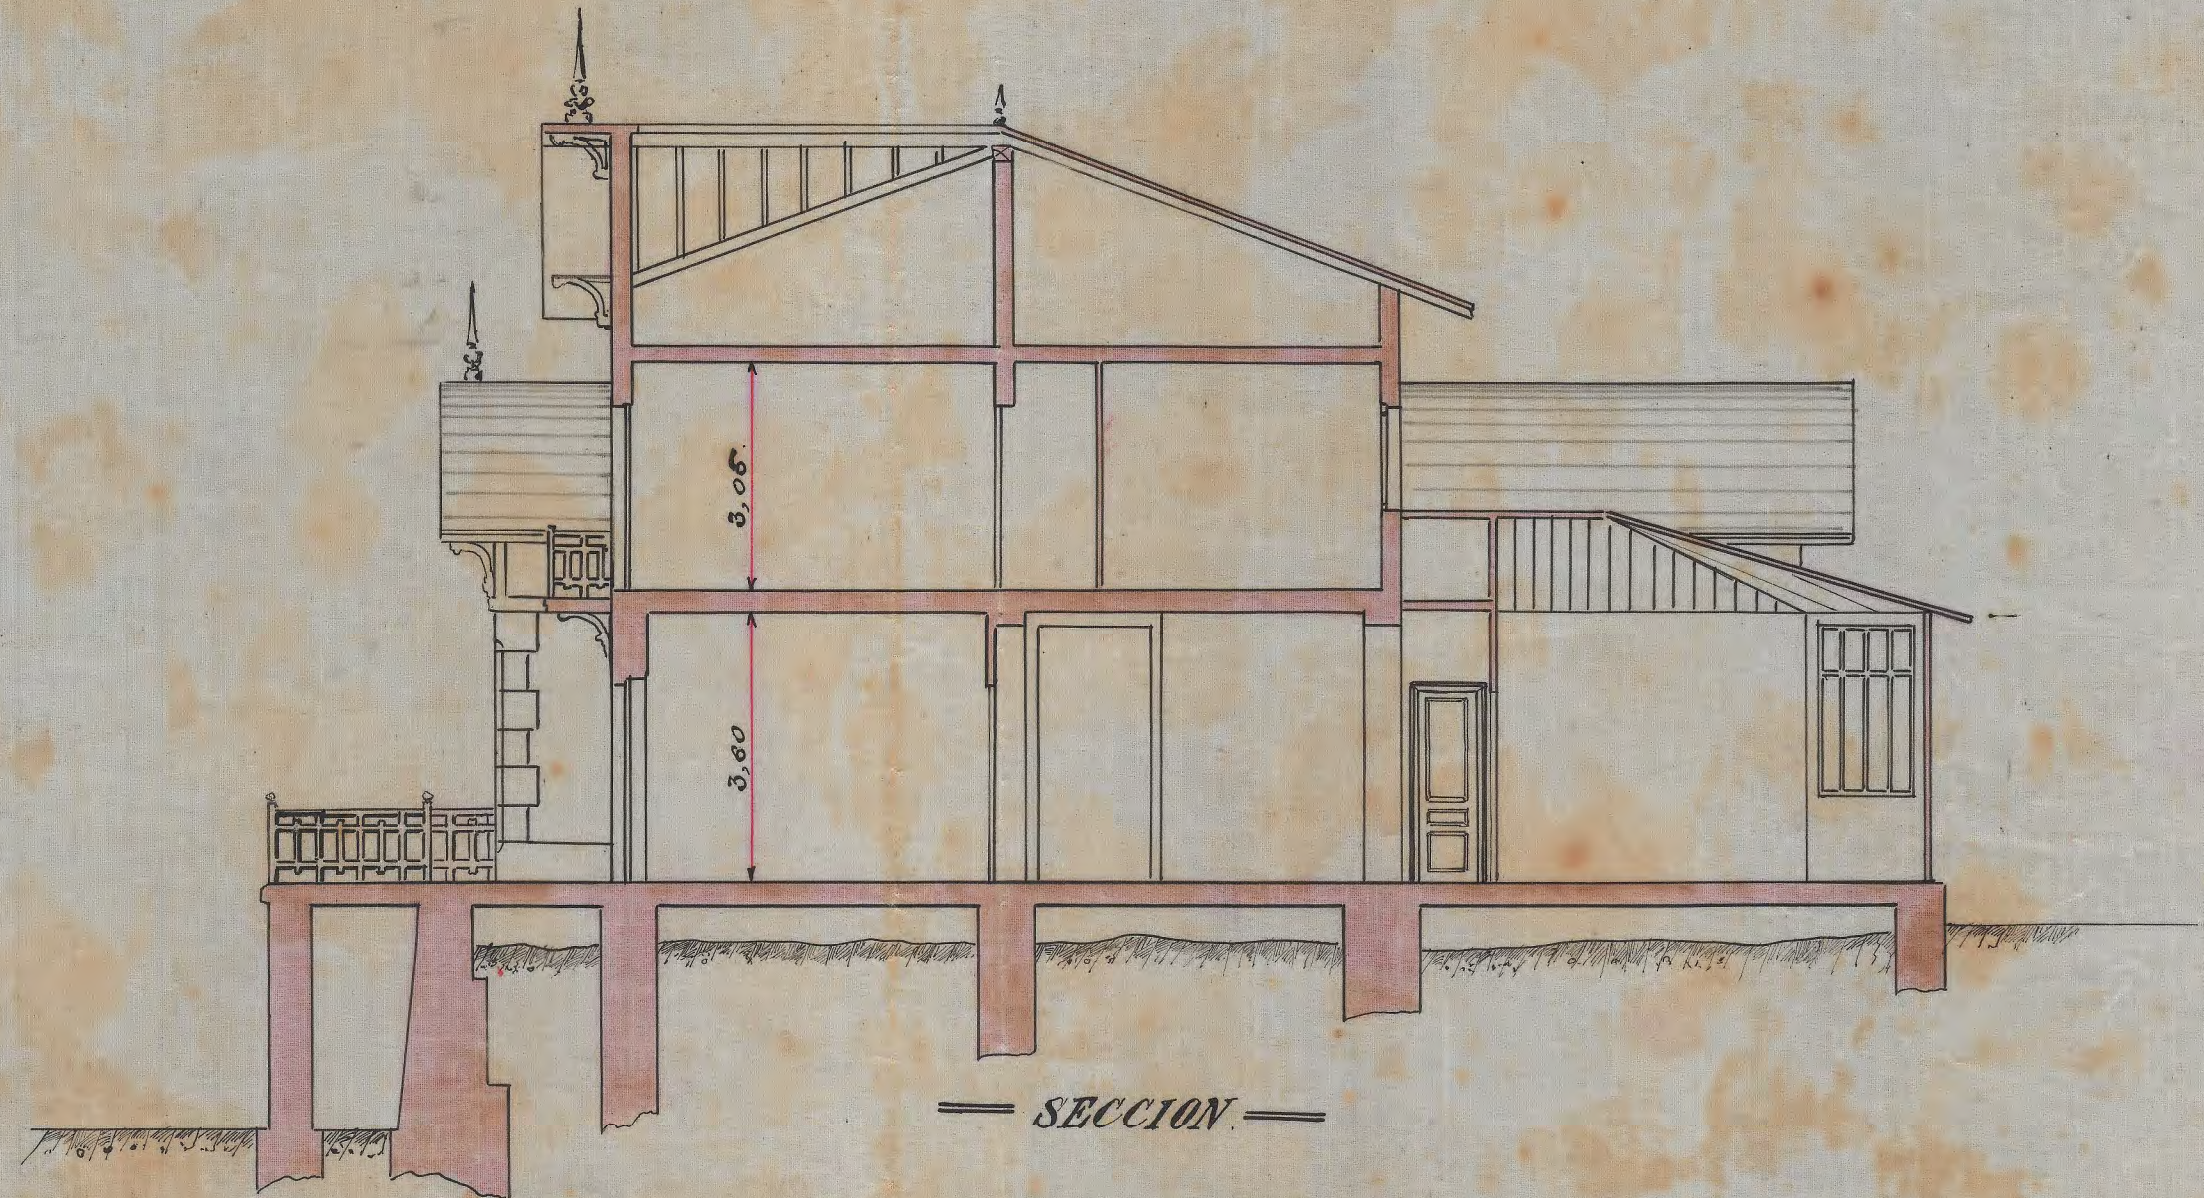


== PROYECTO DE CLÍNICA OPERATORIA ==

PARA EL D<sup>o</sup> LERENBOURG.

situado en la falda del monte Olia.

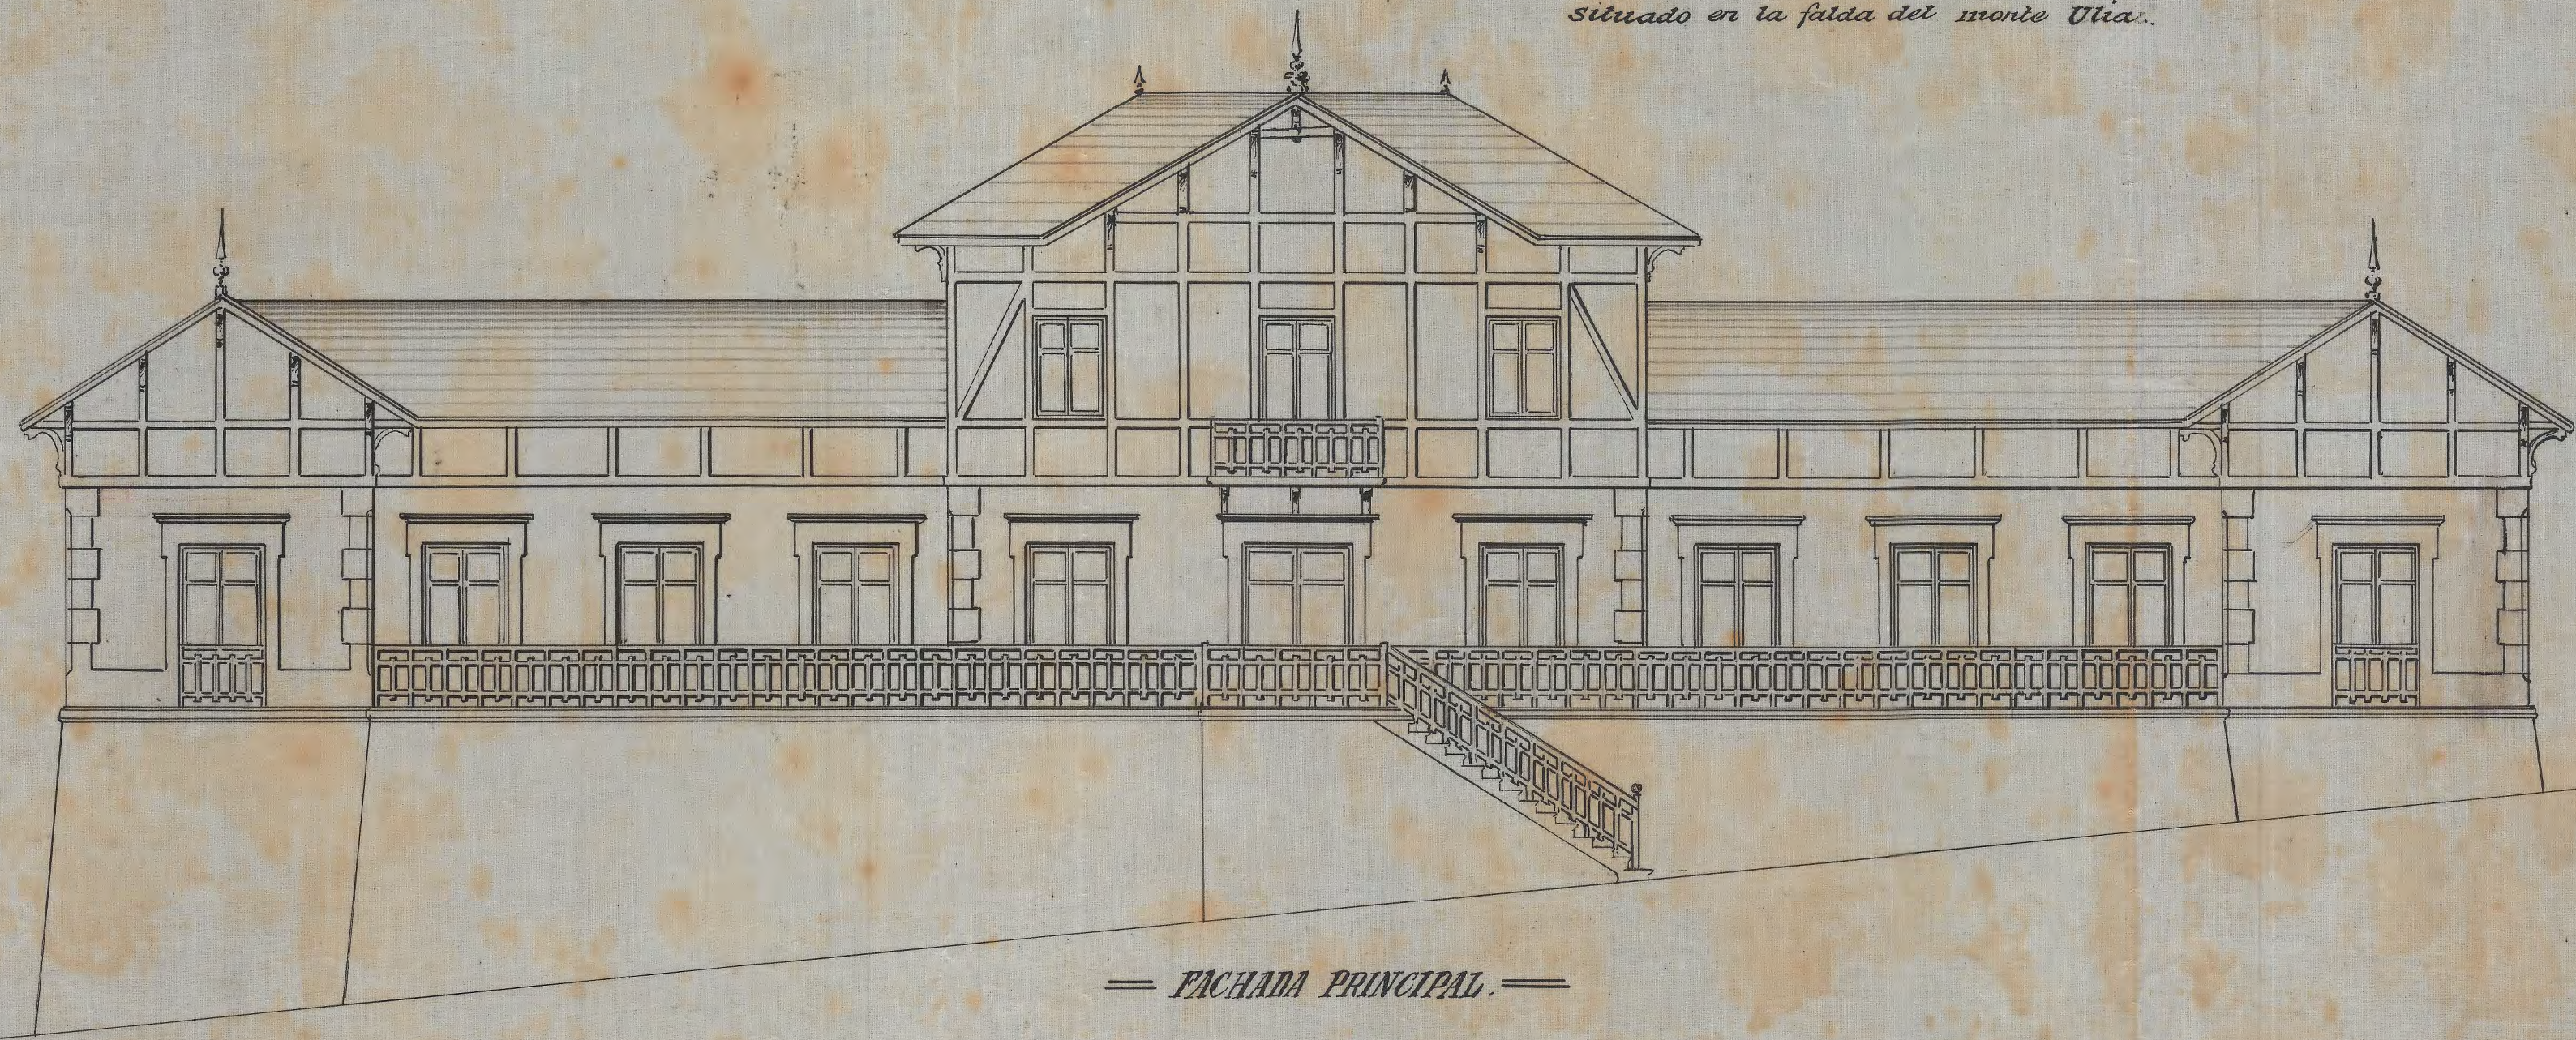

Escala de 1:400.

Aprobado por la Alcaldía.  
San Sebastian 10 de Junio de 1910.  
El Sr. Alcalde.  
D. Analtar

