


San Sebastian 29 de Mayo del 1844
Aprobado en sesión de 20 de Mayo
Excmo. Sr. D. Juan Manuel de Larrea
Al Sr. D. D. Juan Manuel de Larrea
Arquitecto

Asilo de Ancianos de las Hermanitas de los Dolores
Proyecto en gualeria fabricada sur.

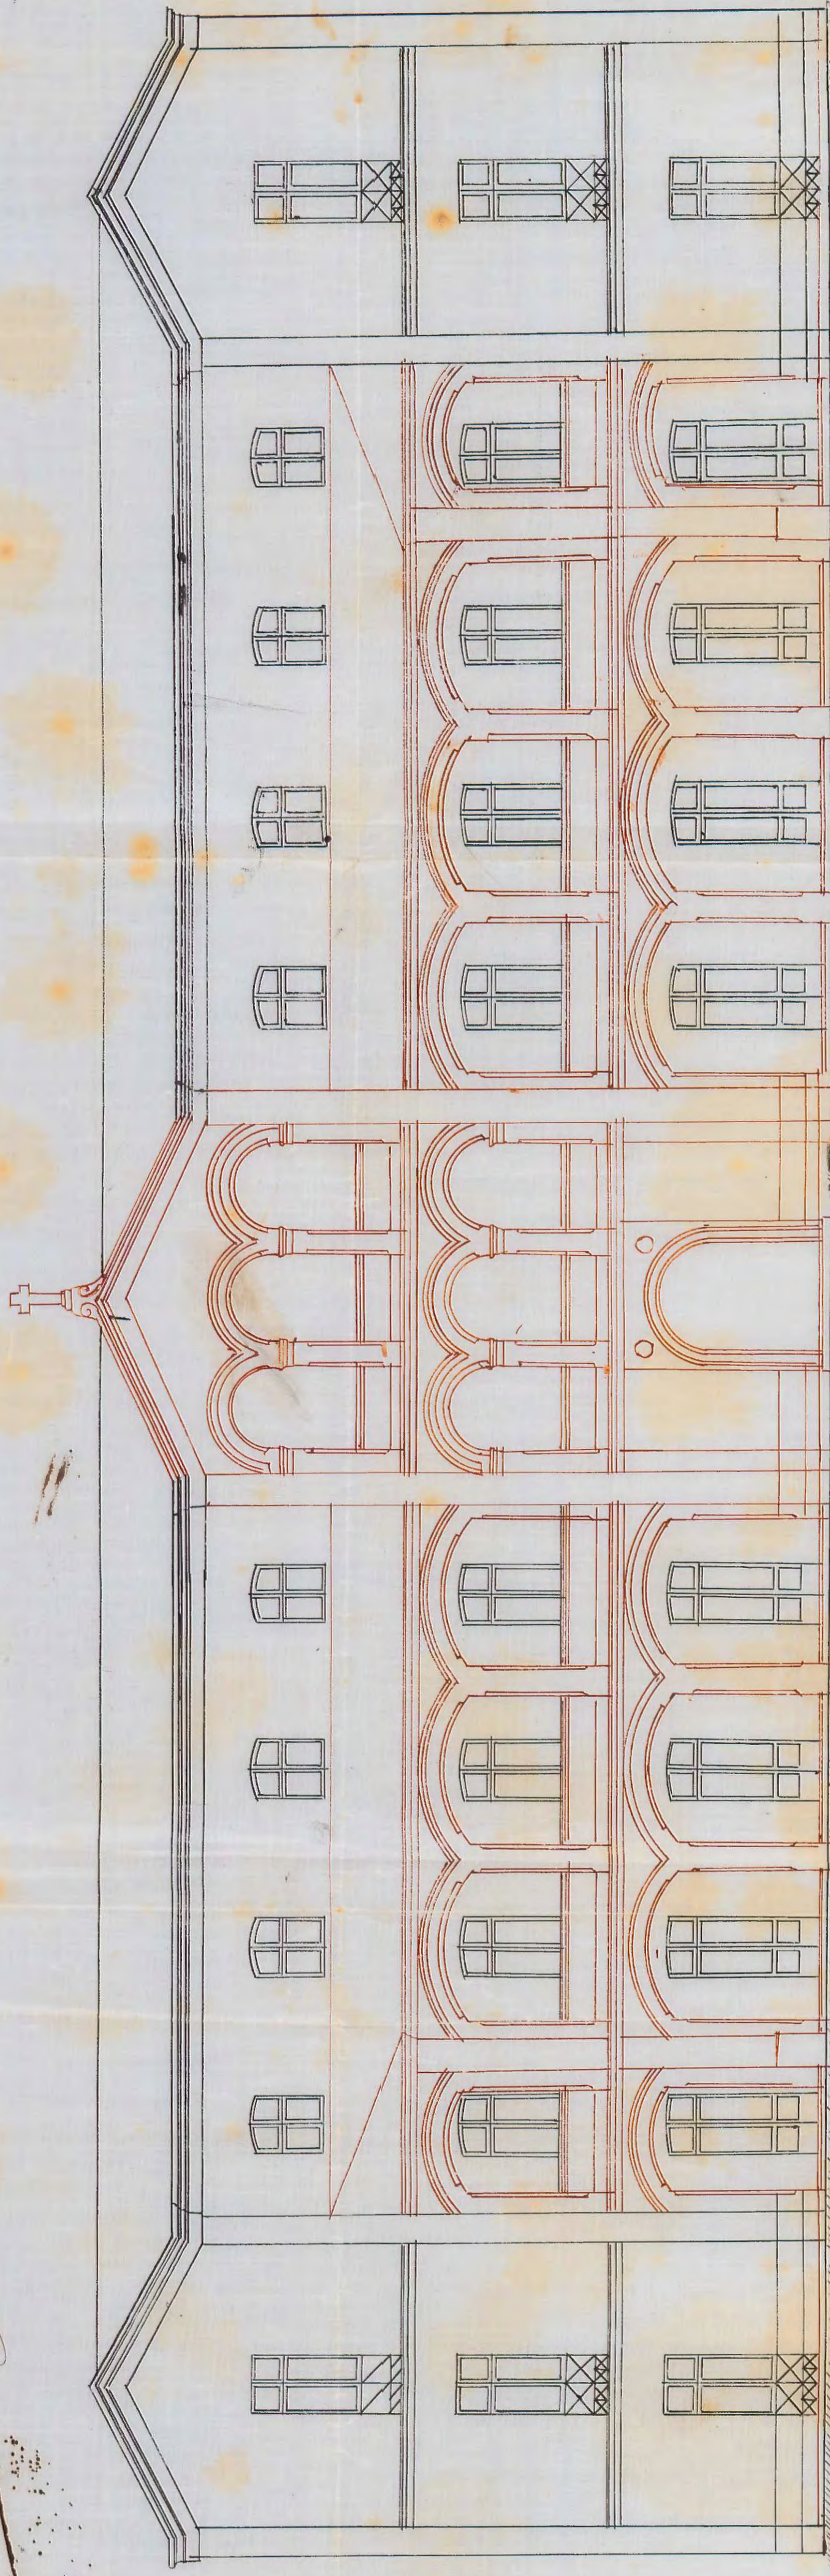

Por la Madre Superiora
Jose C. de Ormaiztegui

Escala de 1/100

1.º 50c
El Arquitecto Juan Manuel de Larrea

San Sebastian 20 Mayo 1844
Jose C. de Ormaiztegui