
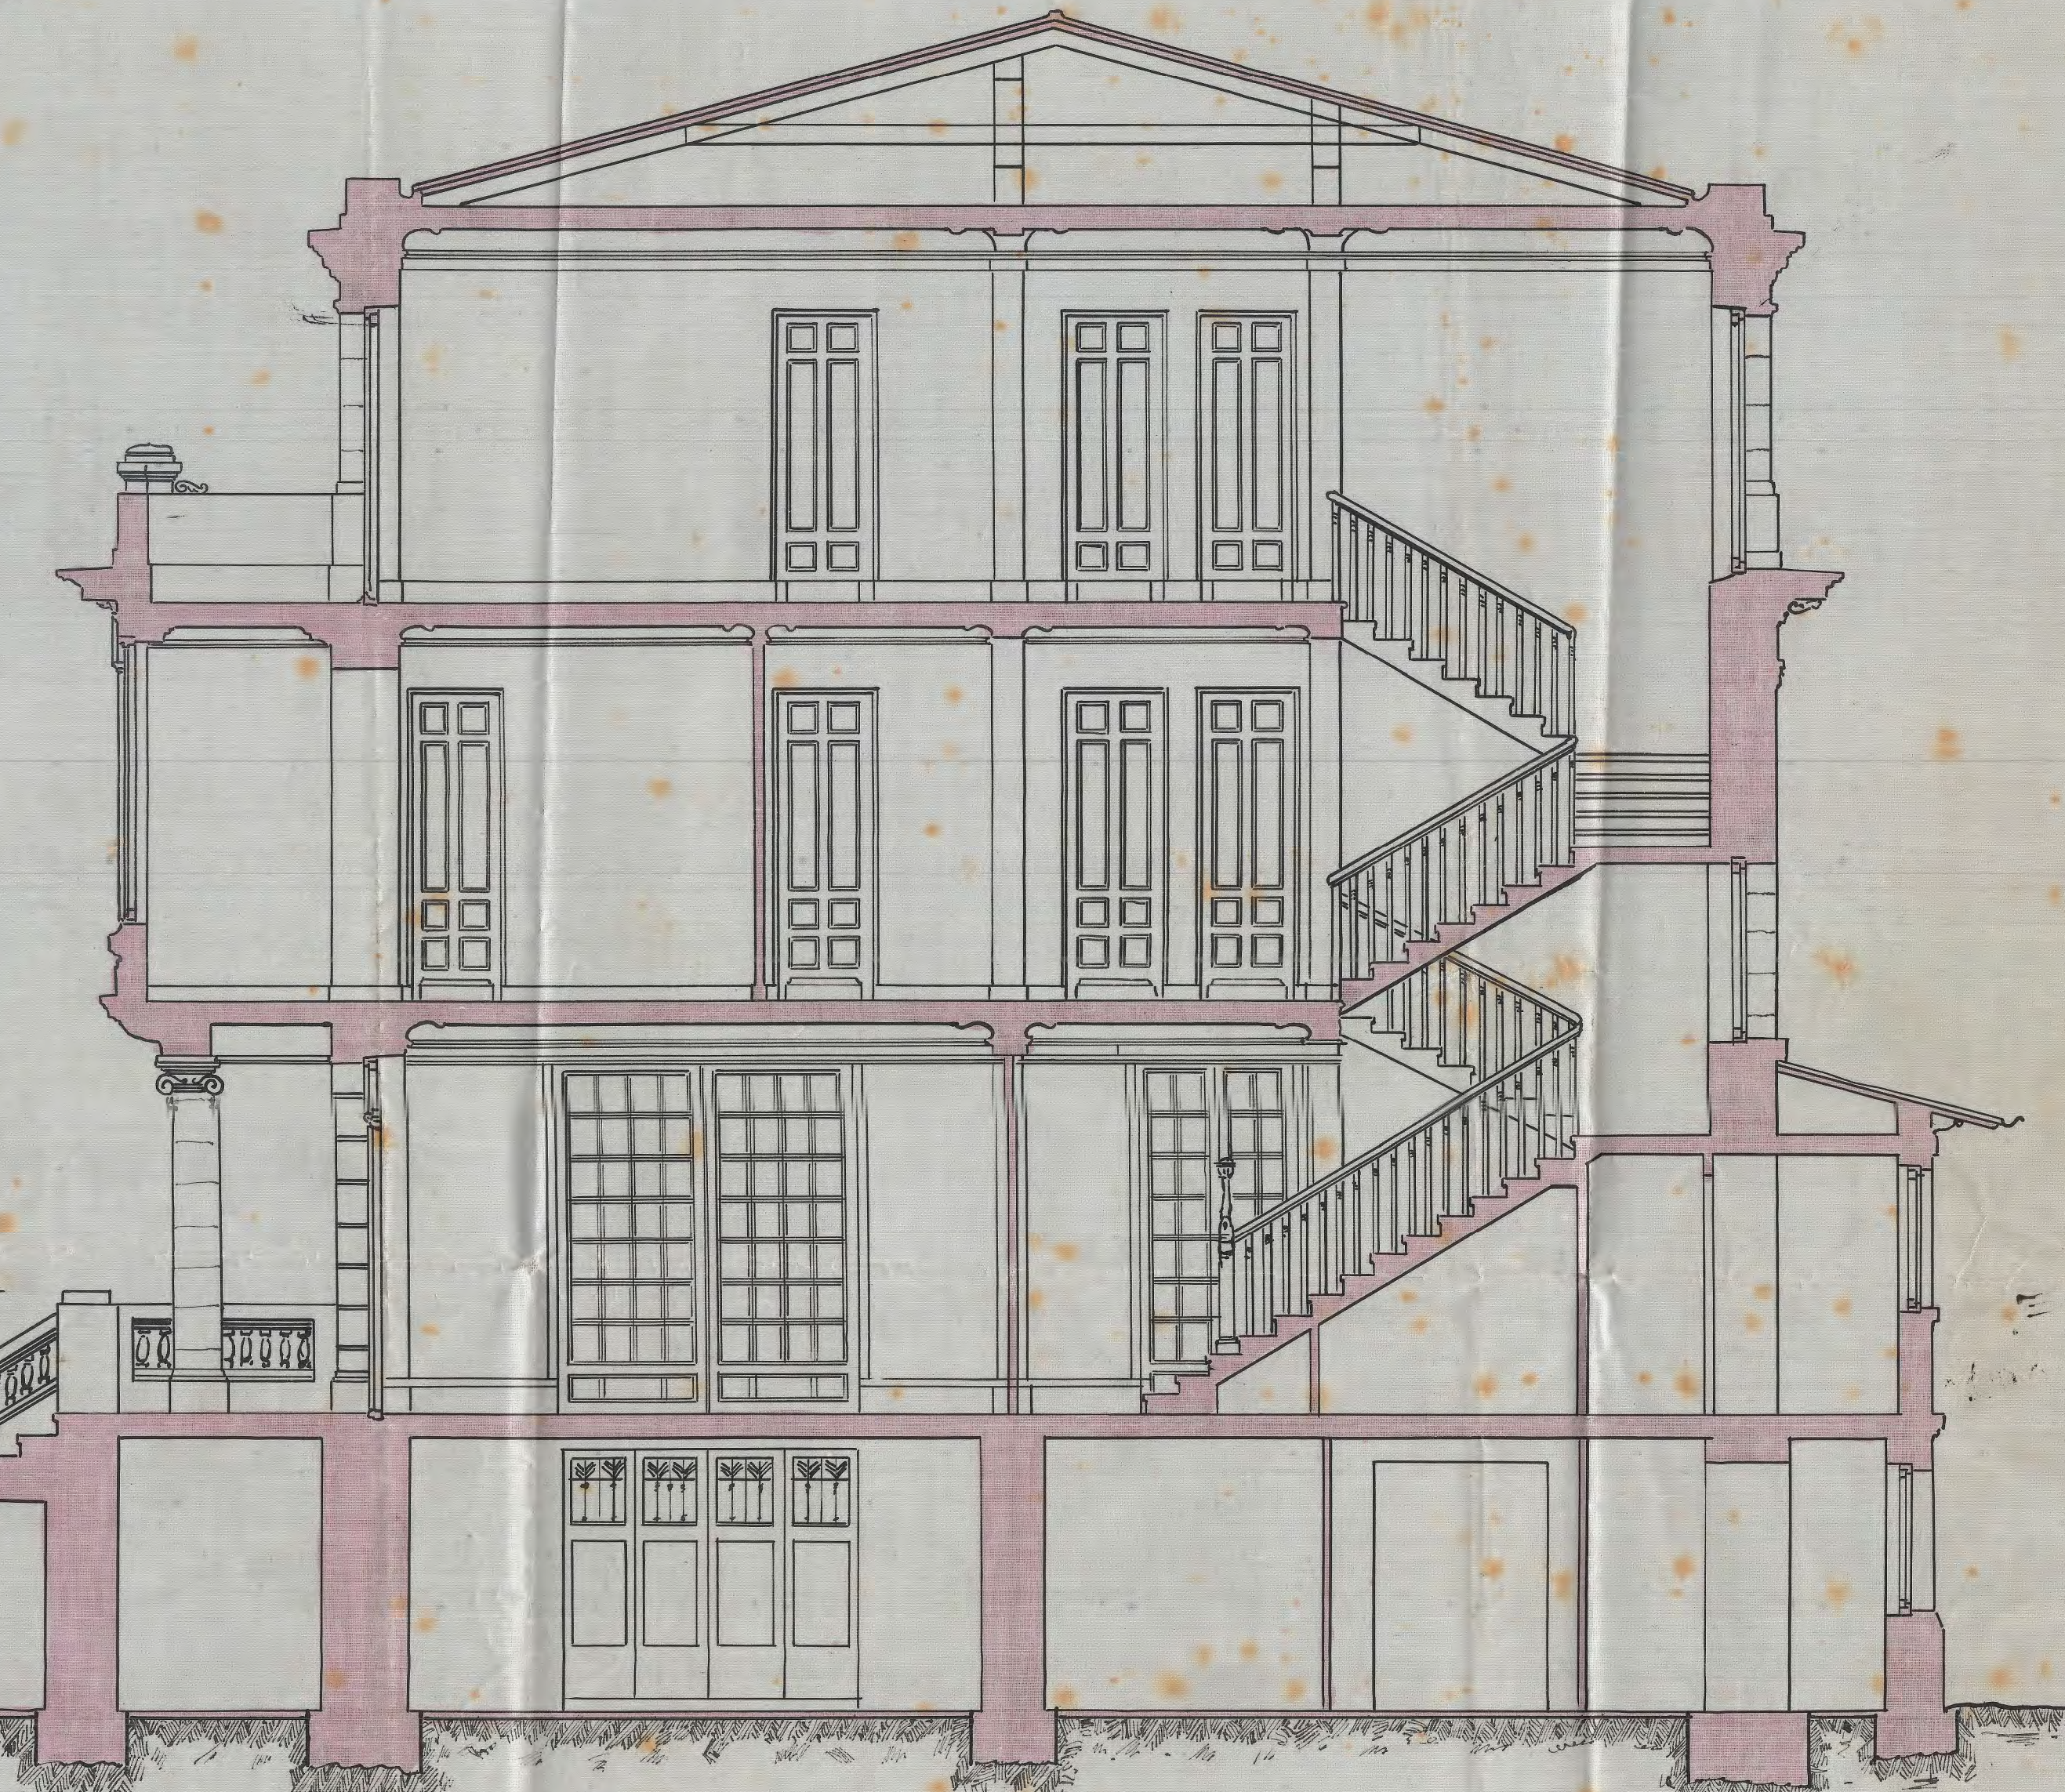
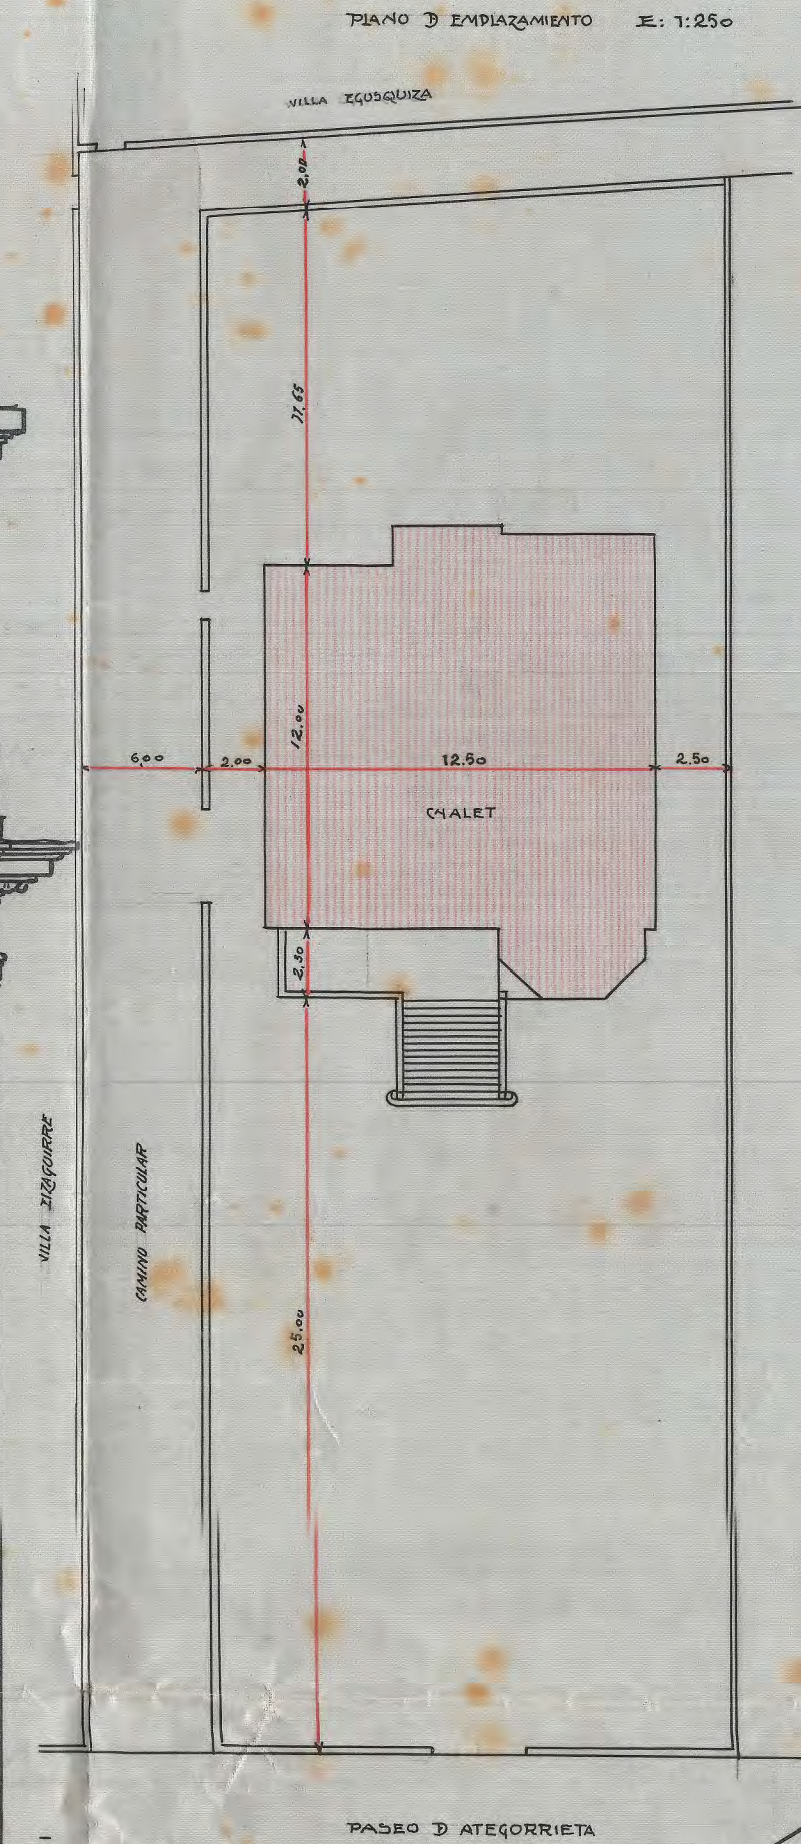
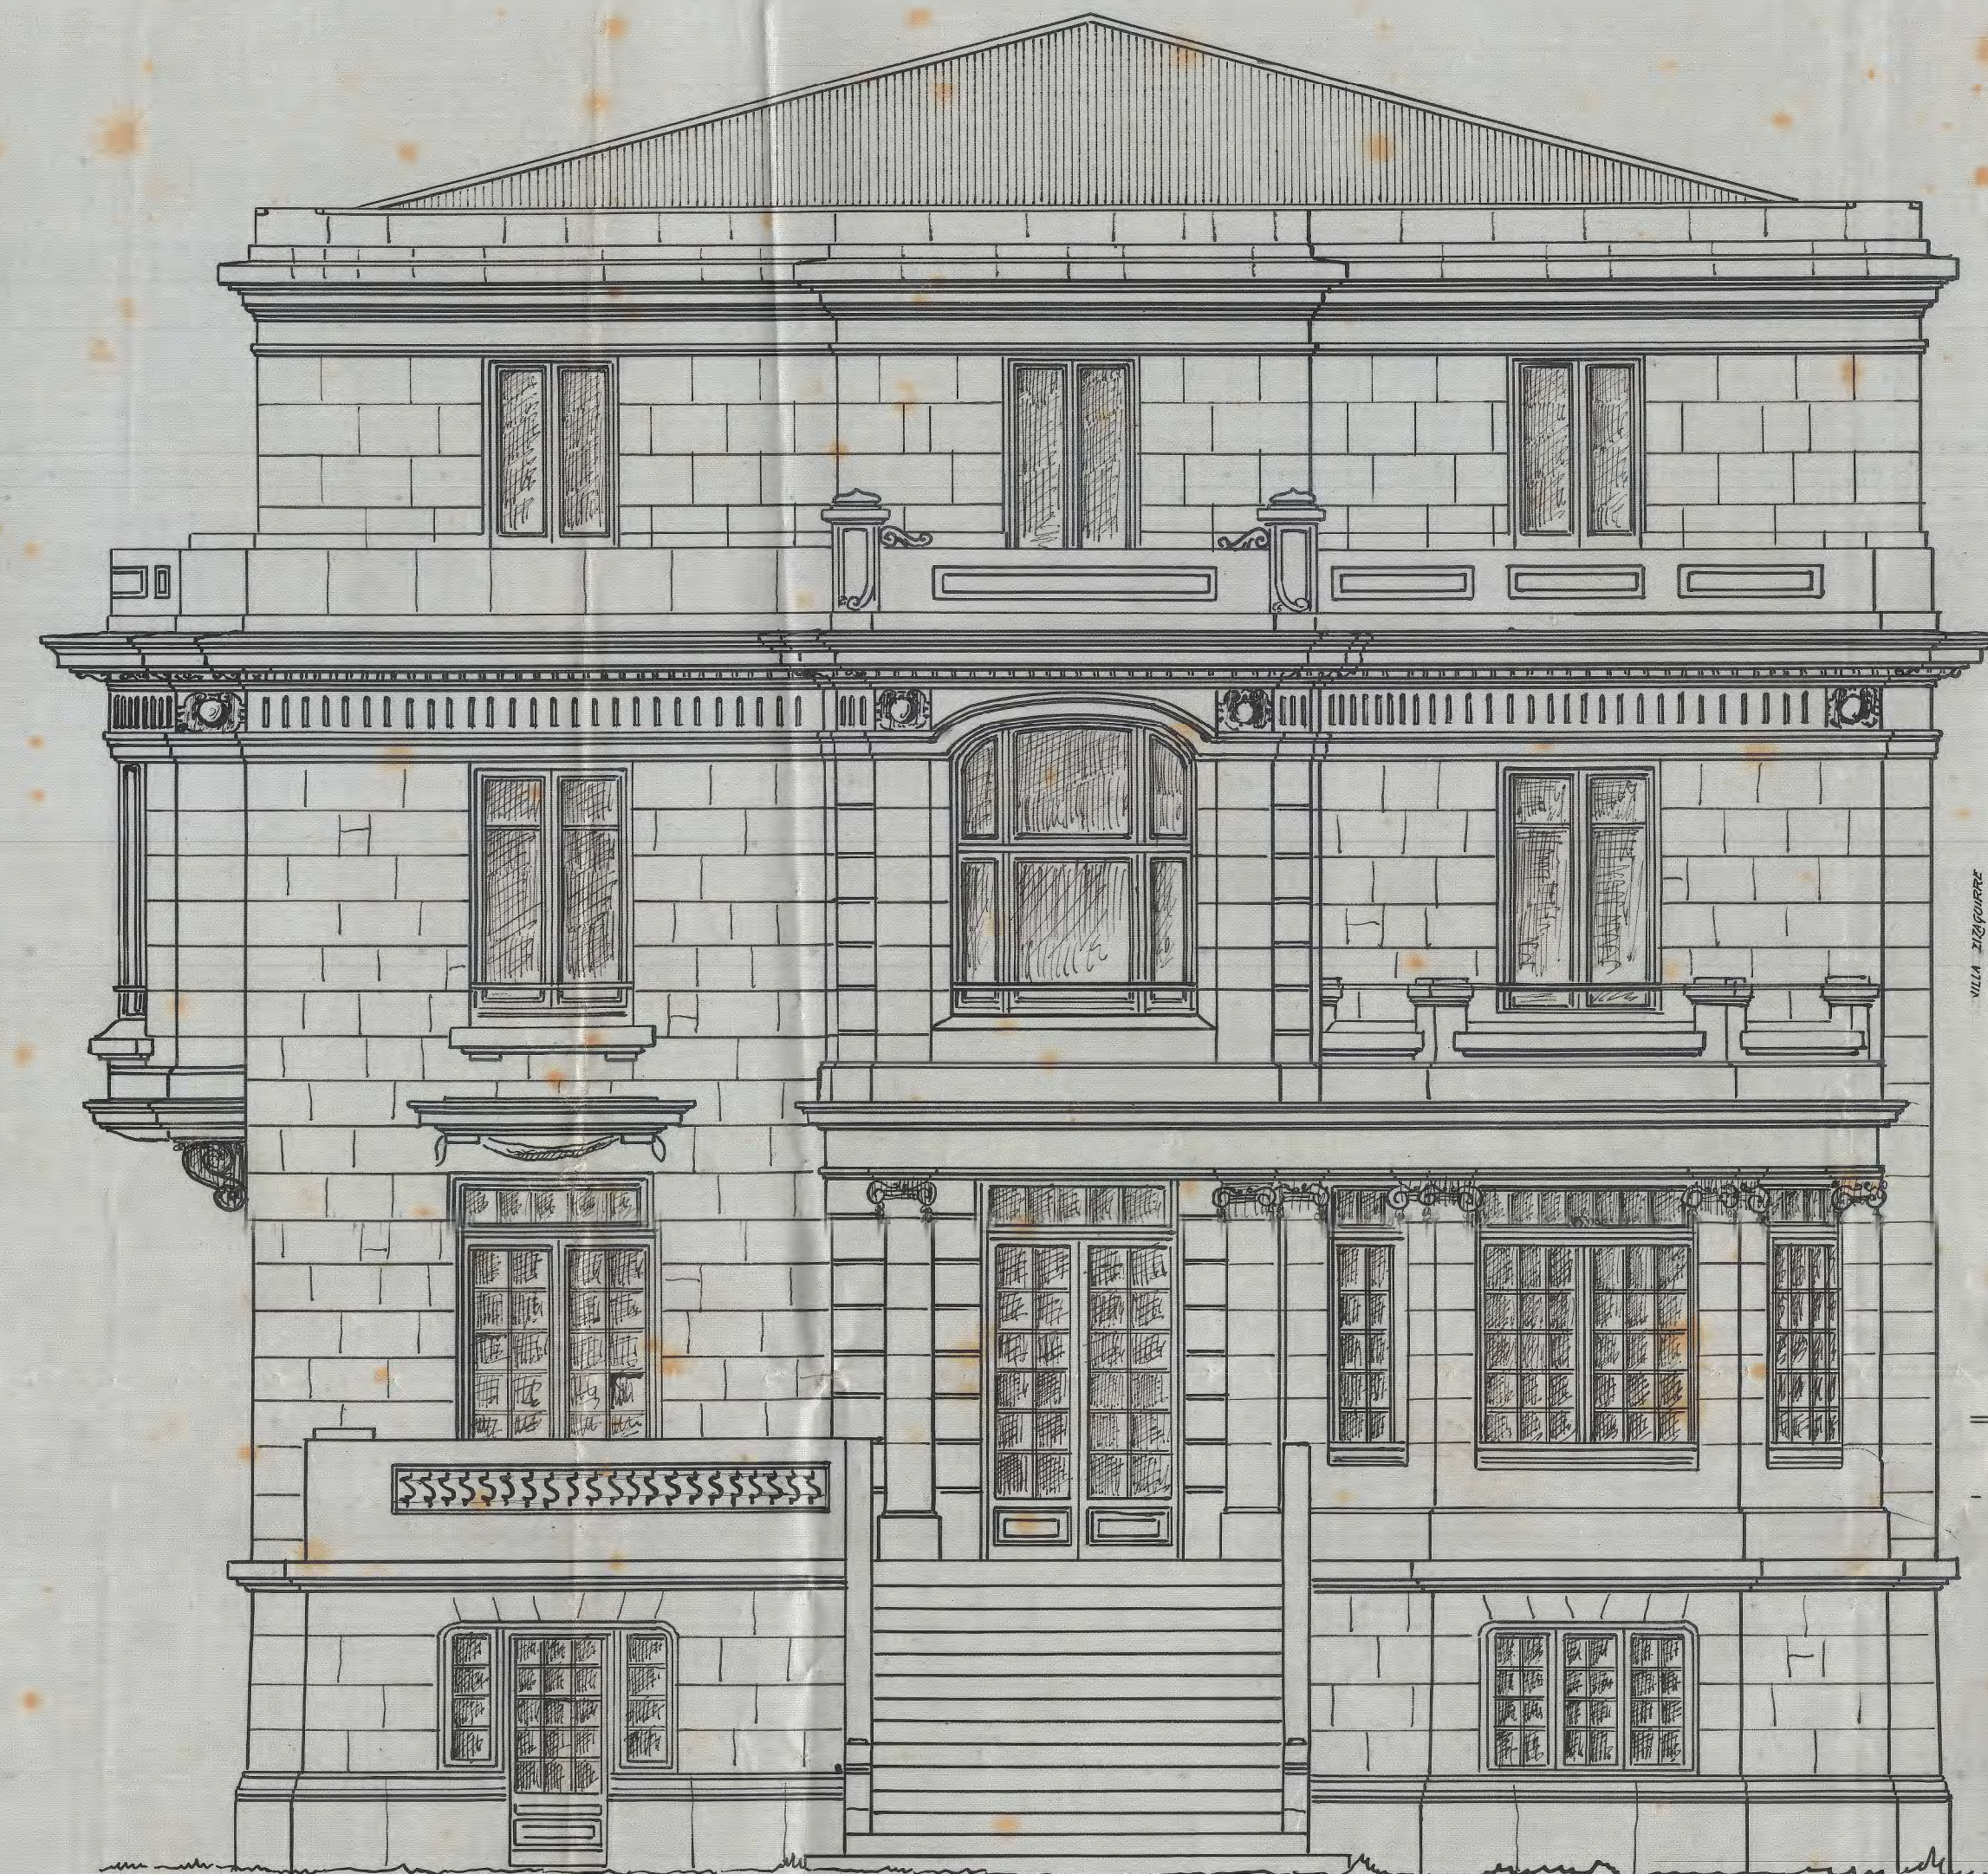
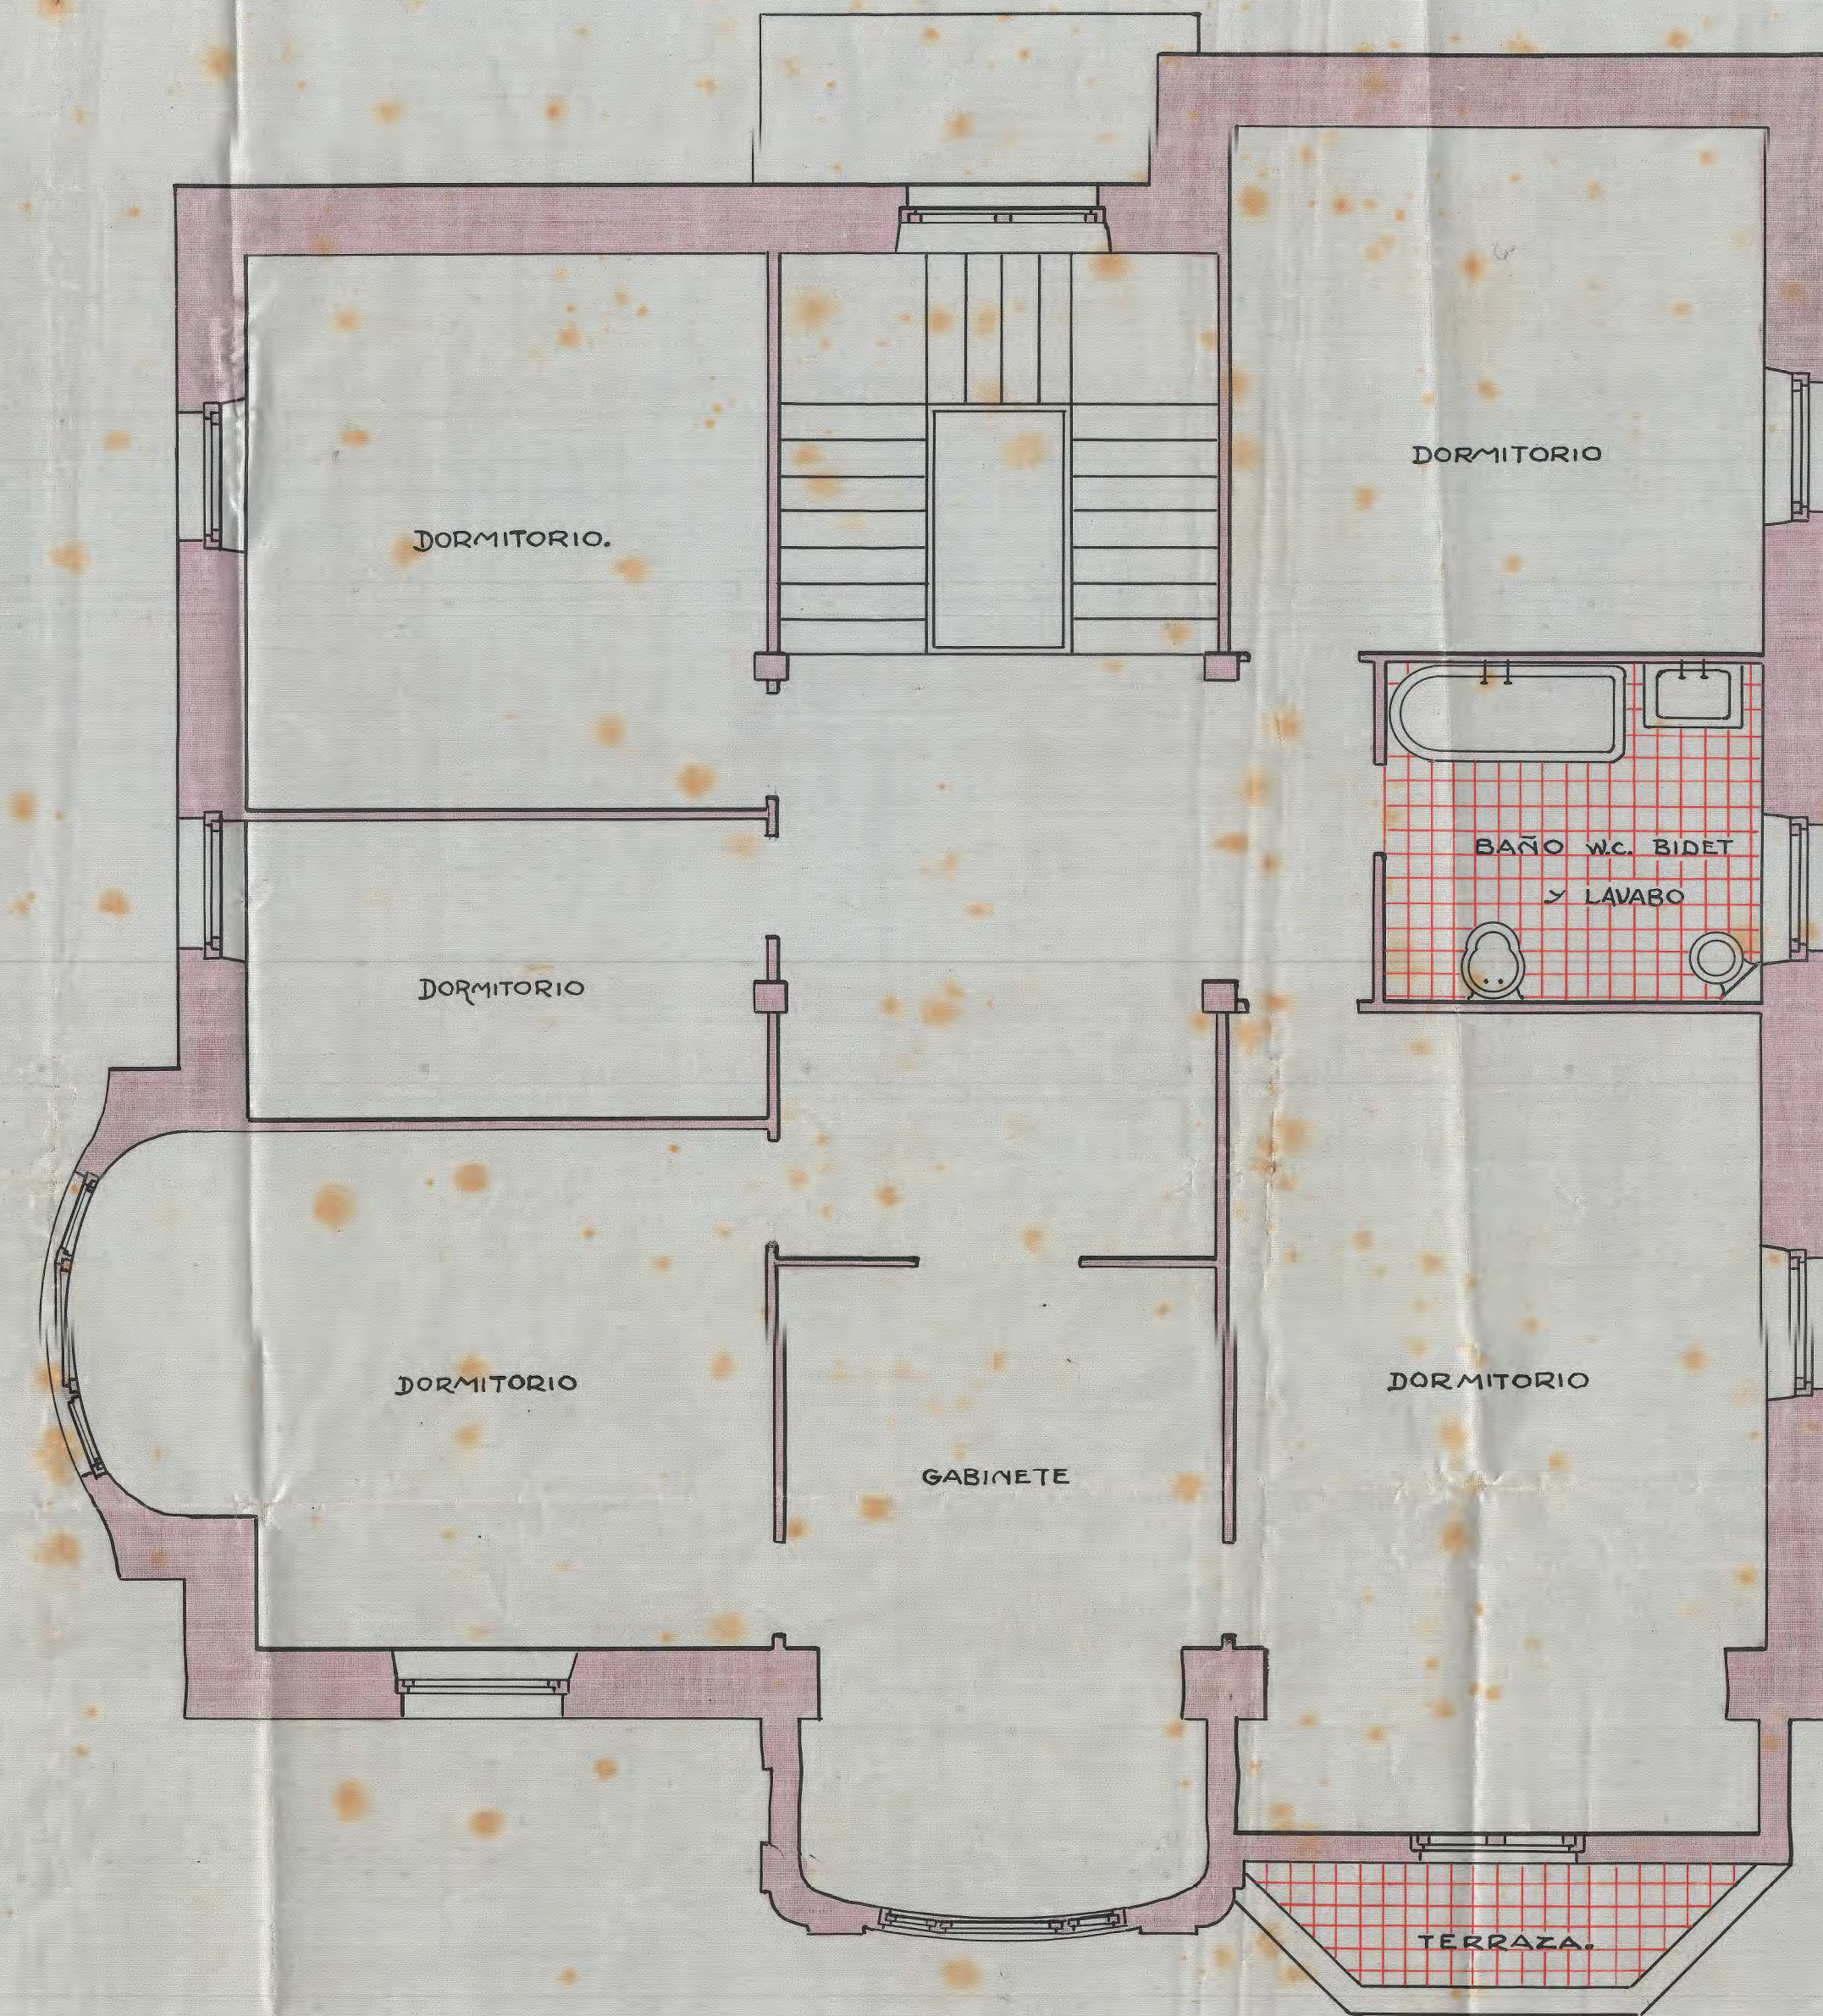


PROYECTO DE UN HOTEL QUE LA SRA. VIUDA DE YORRITA TRATA DE CONSTRUIR EN ATEGORRIETA

ESCALA DE 1:50

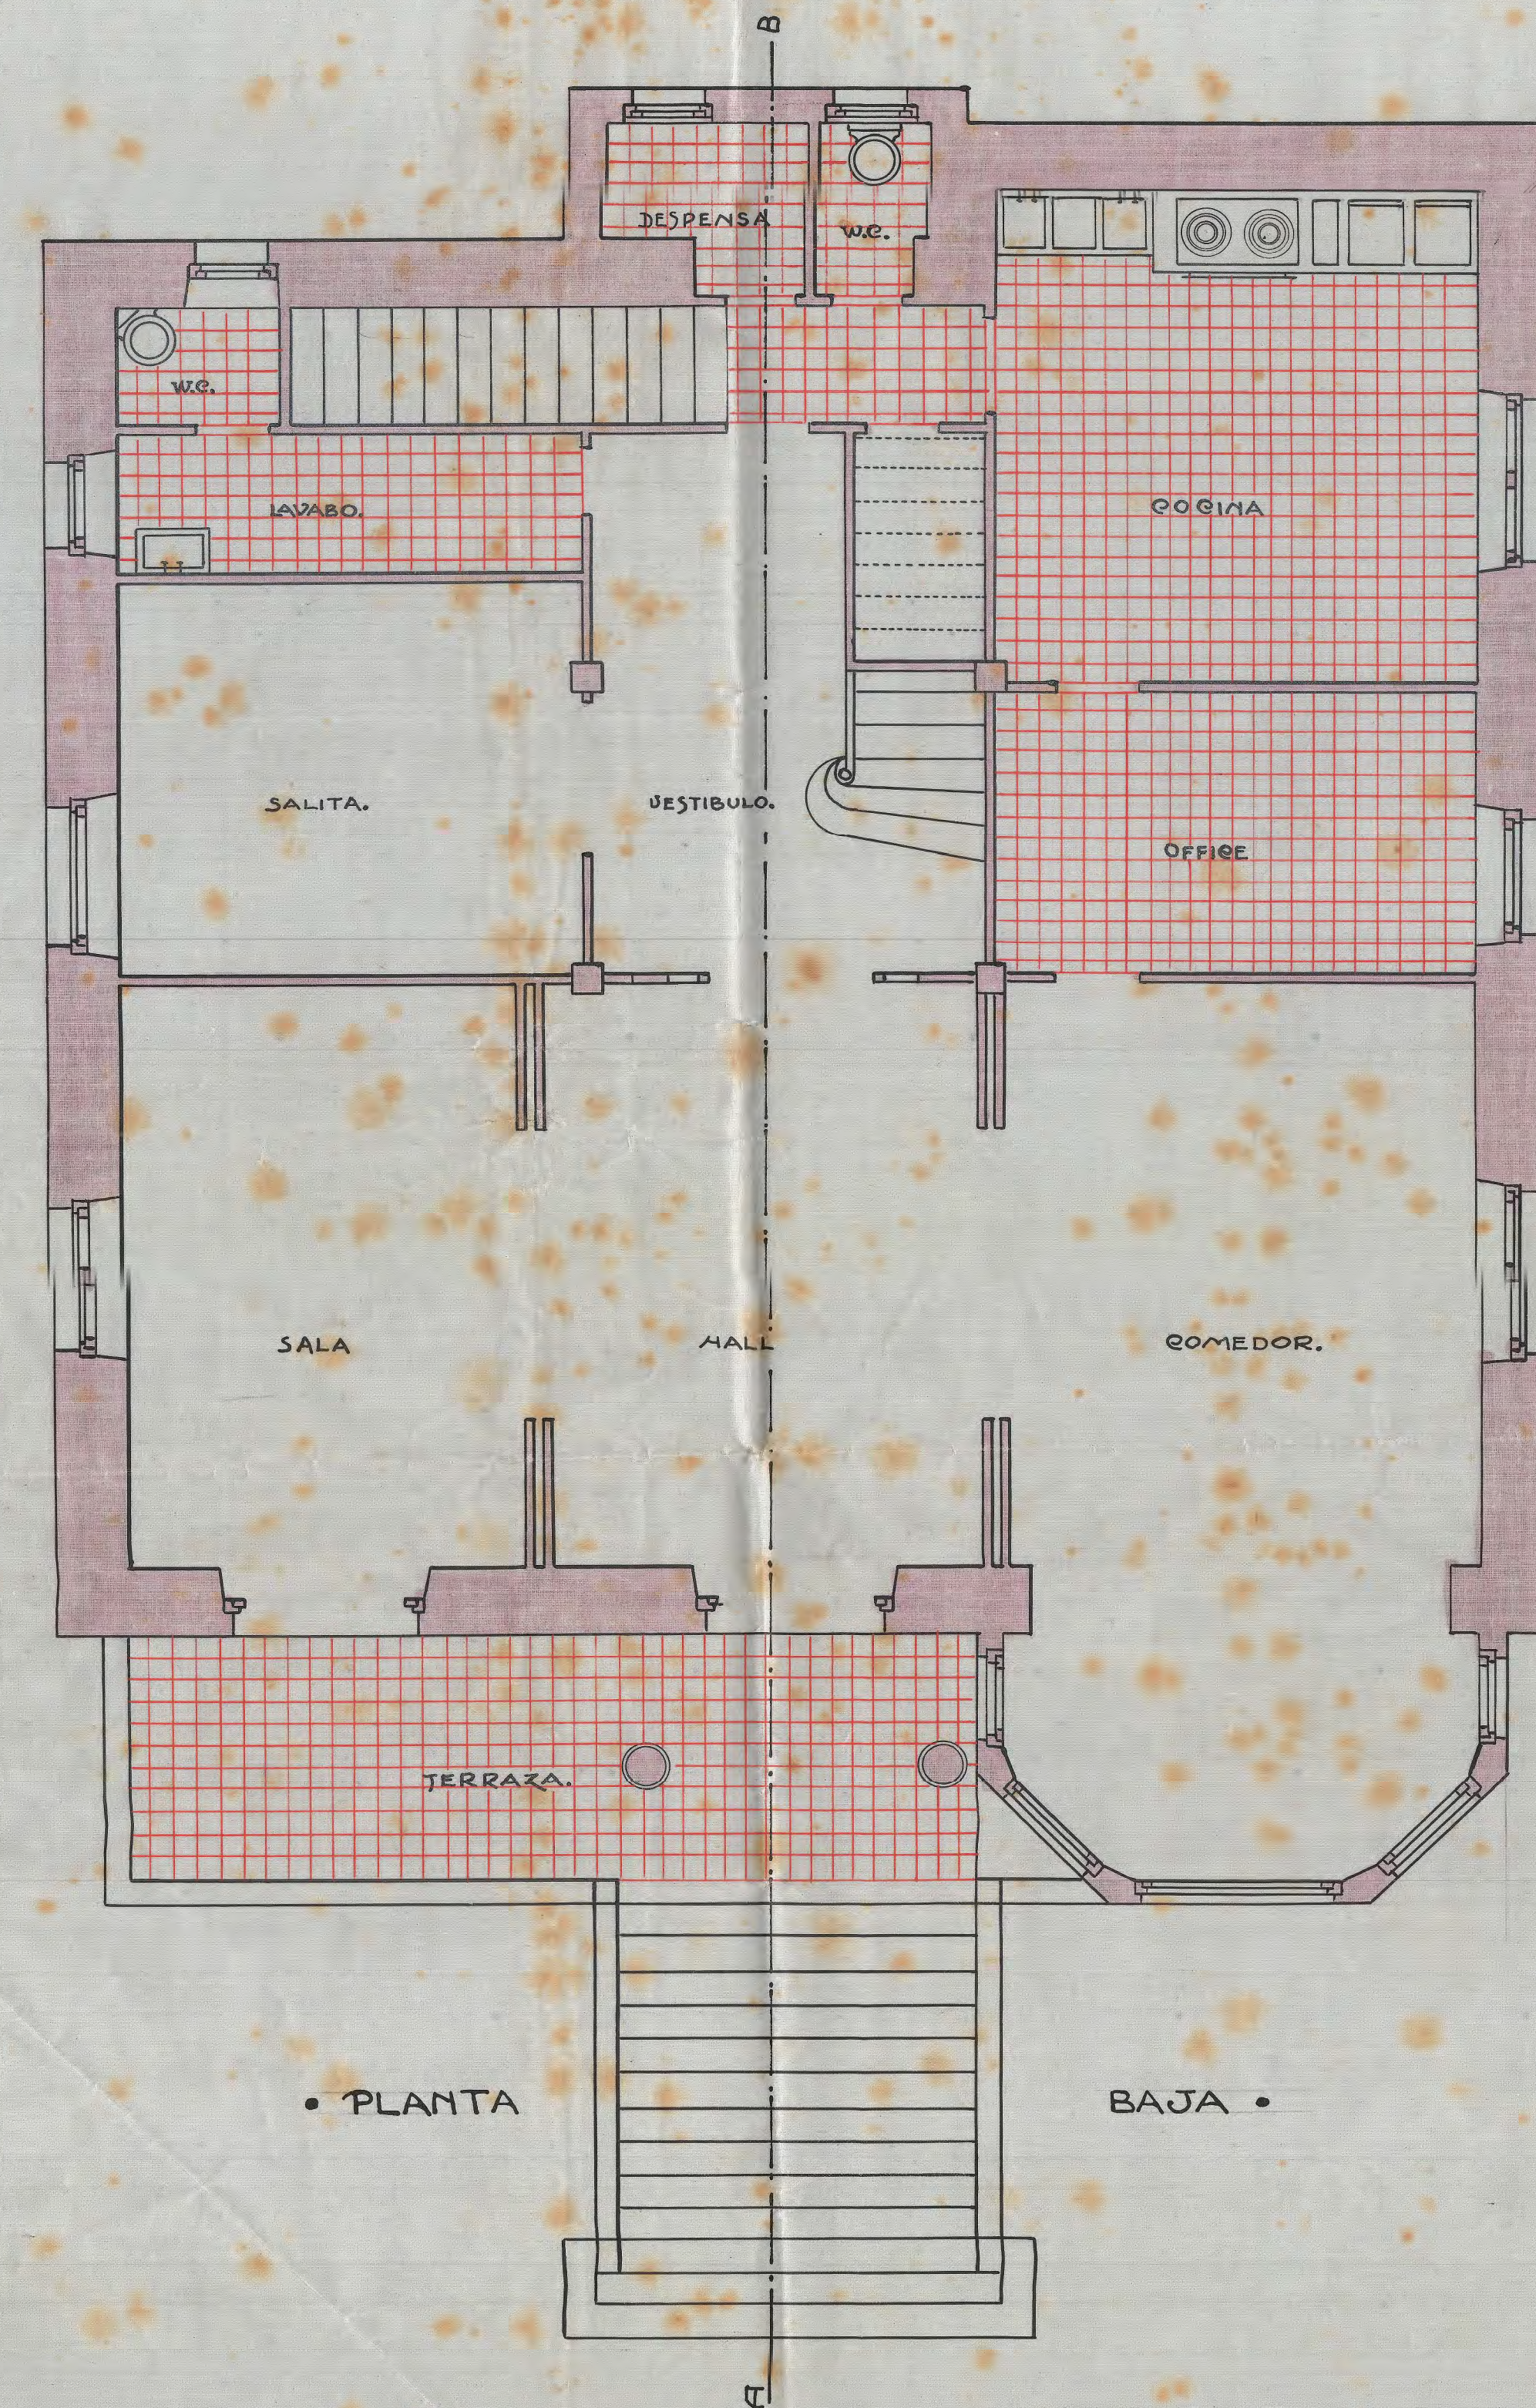

SAN SEBASTIAN 17 MAYO 1919

Manuel Latorre

*Comprobado por Sr. Alvalade
el dia 3 de mayo 1919
Sr. Latorre
Alvaro Latorre*