


APROBADO POR LA ALFOMBRILLA DE SAN SEBASTIAN

COMUNICACION DE...

SAN SEBASTIAN 8 Abril 1922


*Jose Luis Charleu*

Barrio de Ulia.

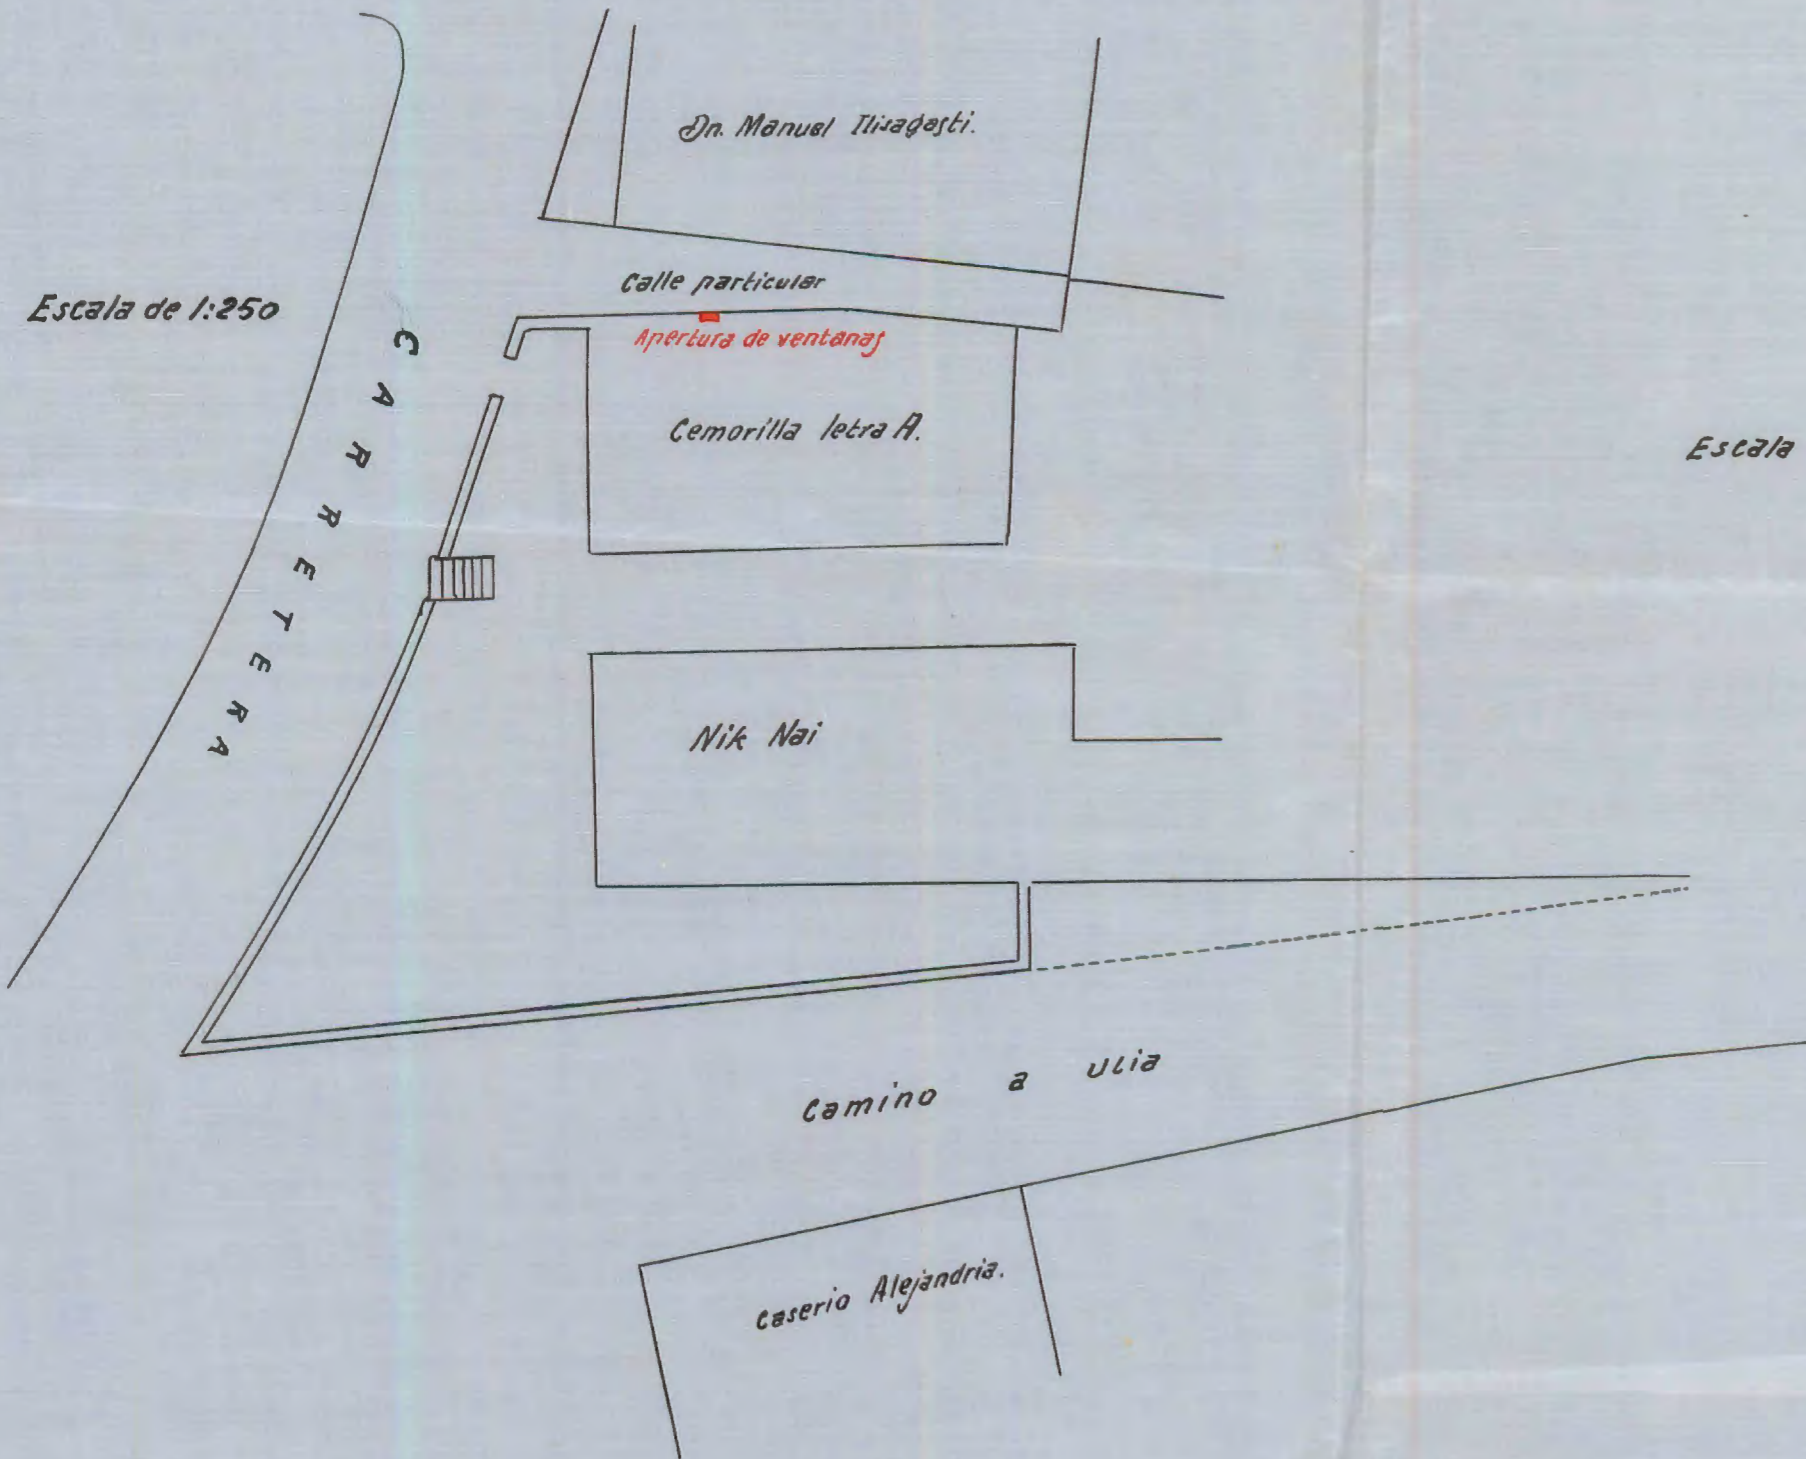

Alzado de la fachada.

Escala 1:200

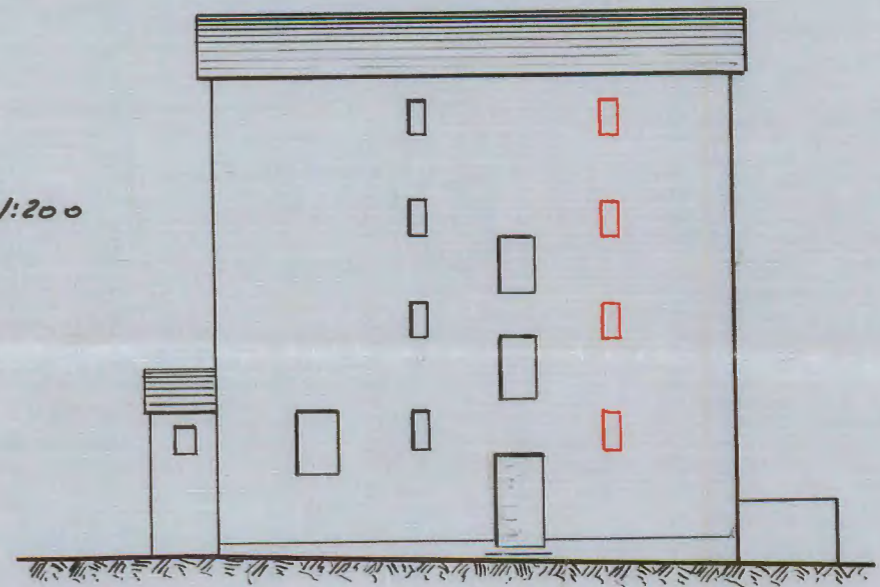

San Sebastian 30 de Marzo de 1922

El Maestro de Obras

*Sebastian Casado*

*Sebastian Casado*