


— Apertura de un hueco en el Caserio "Isostegui" —


Aprobado por la Alcaldía.
San Sebastián 14 de Julio 1915.

El Oje.
Antonio Sanguino

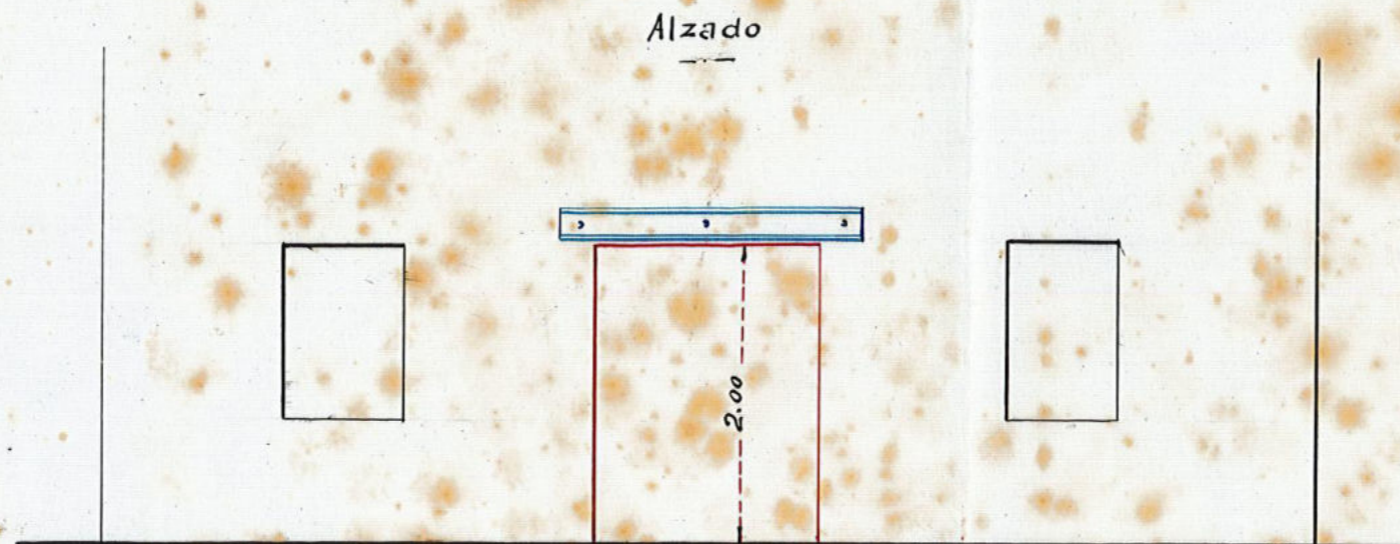

1-180
municipal

Escala 1:50

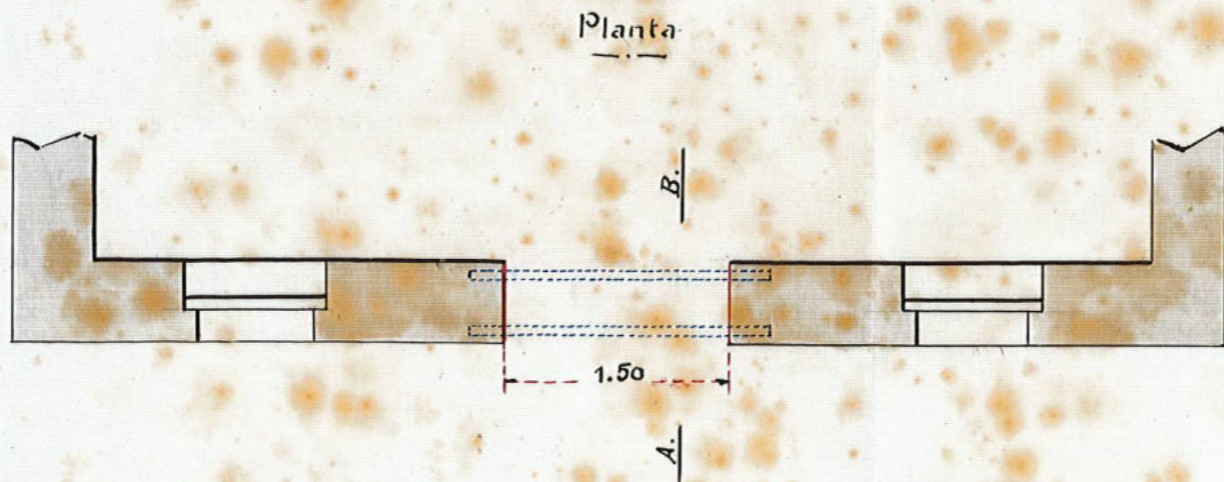

San Sebastián 11 de Julio de 1915.

Ramon Bendoya
Maestro de Obras