


PROYECTO DE CASA QUE D. NICOMEDES ESCENARRO DESEA CONSTRUIR EN LA CALLE DE MATIA CON VUELTA A LA CARRETERA DE HERIZ Y AL CAMINO VECINAL.


APROBADO POR LA ALCALDIA
SAN SEBASTIAN DE Mayo DE 1920
EL SRD.

Felipe Leizaola

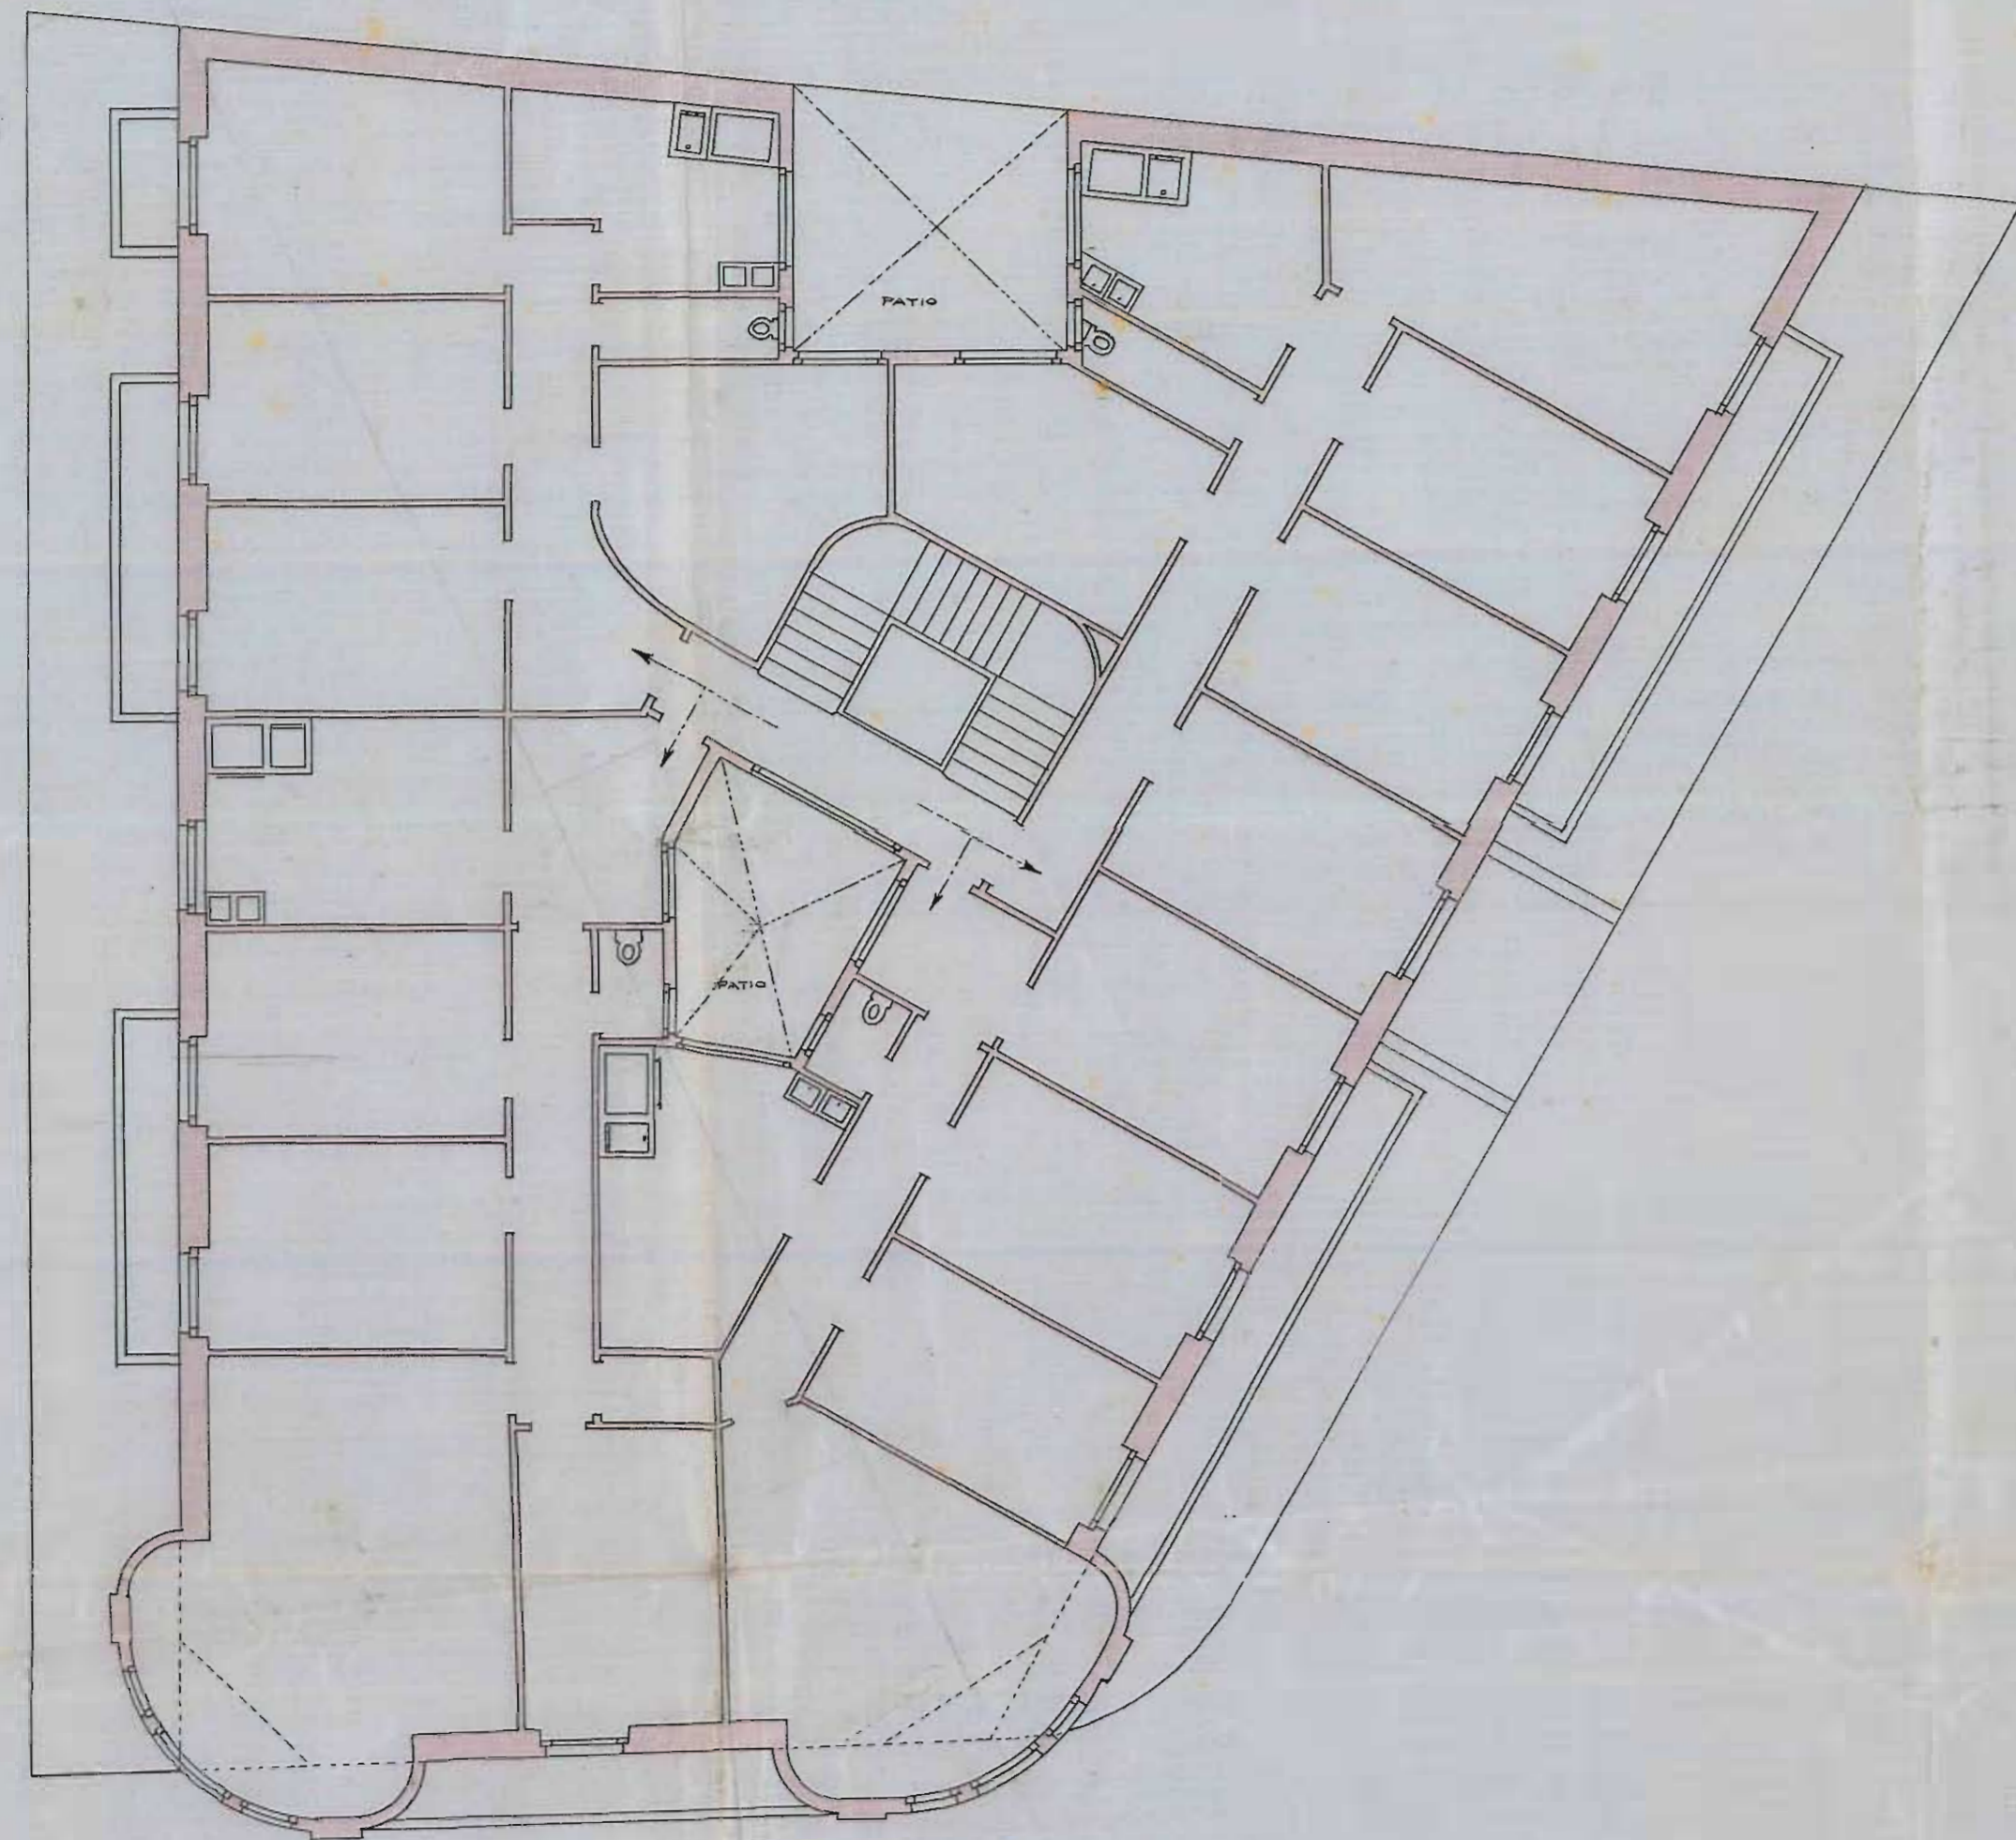


ESCALA 1:100

PLANTA

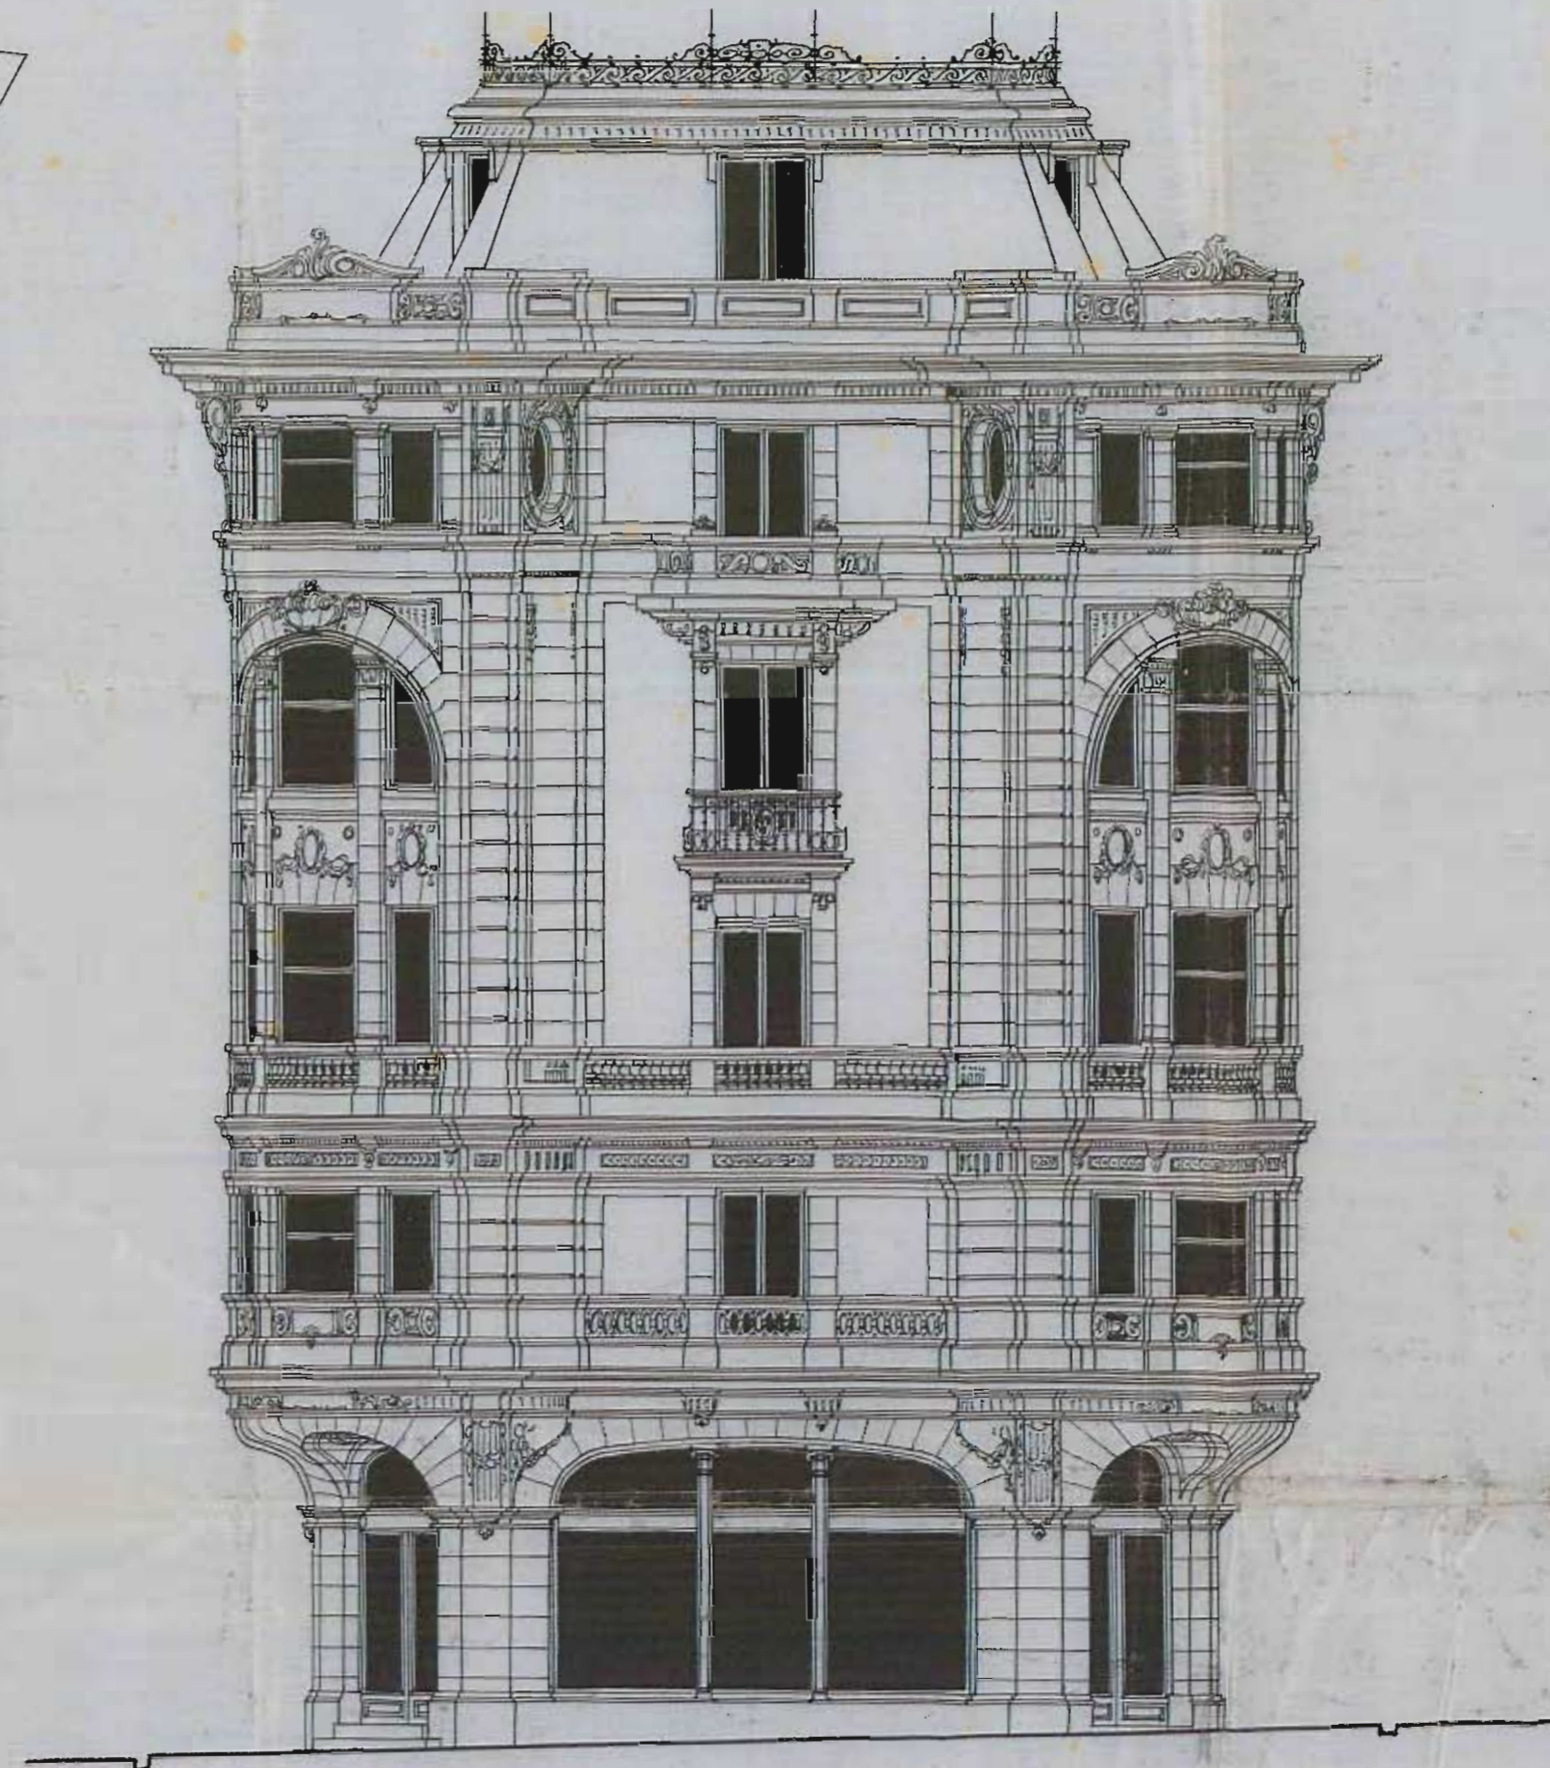

FACHADA A LA CALLE DE MATIA

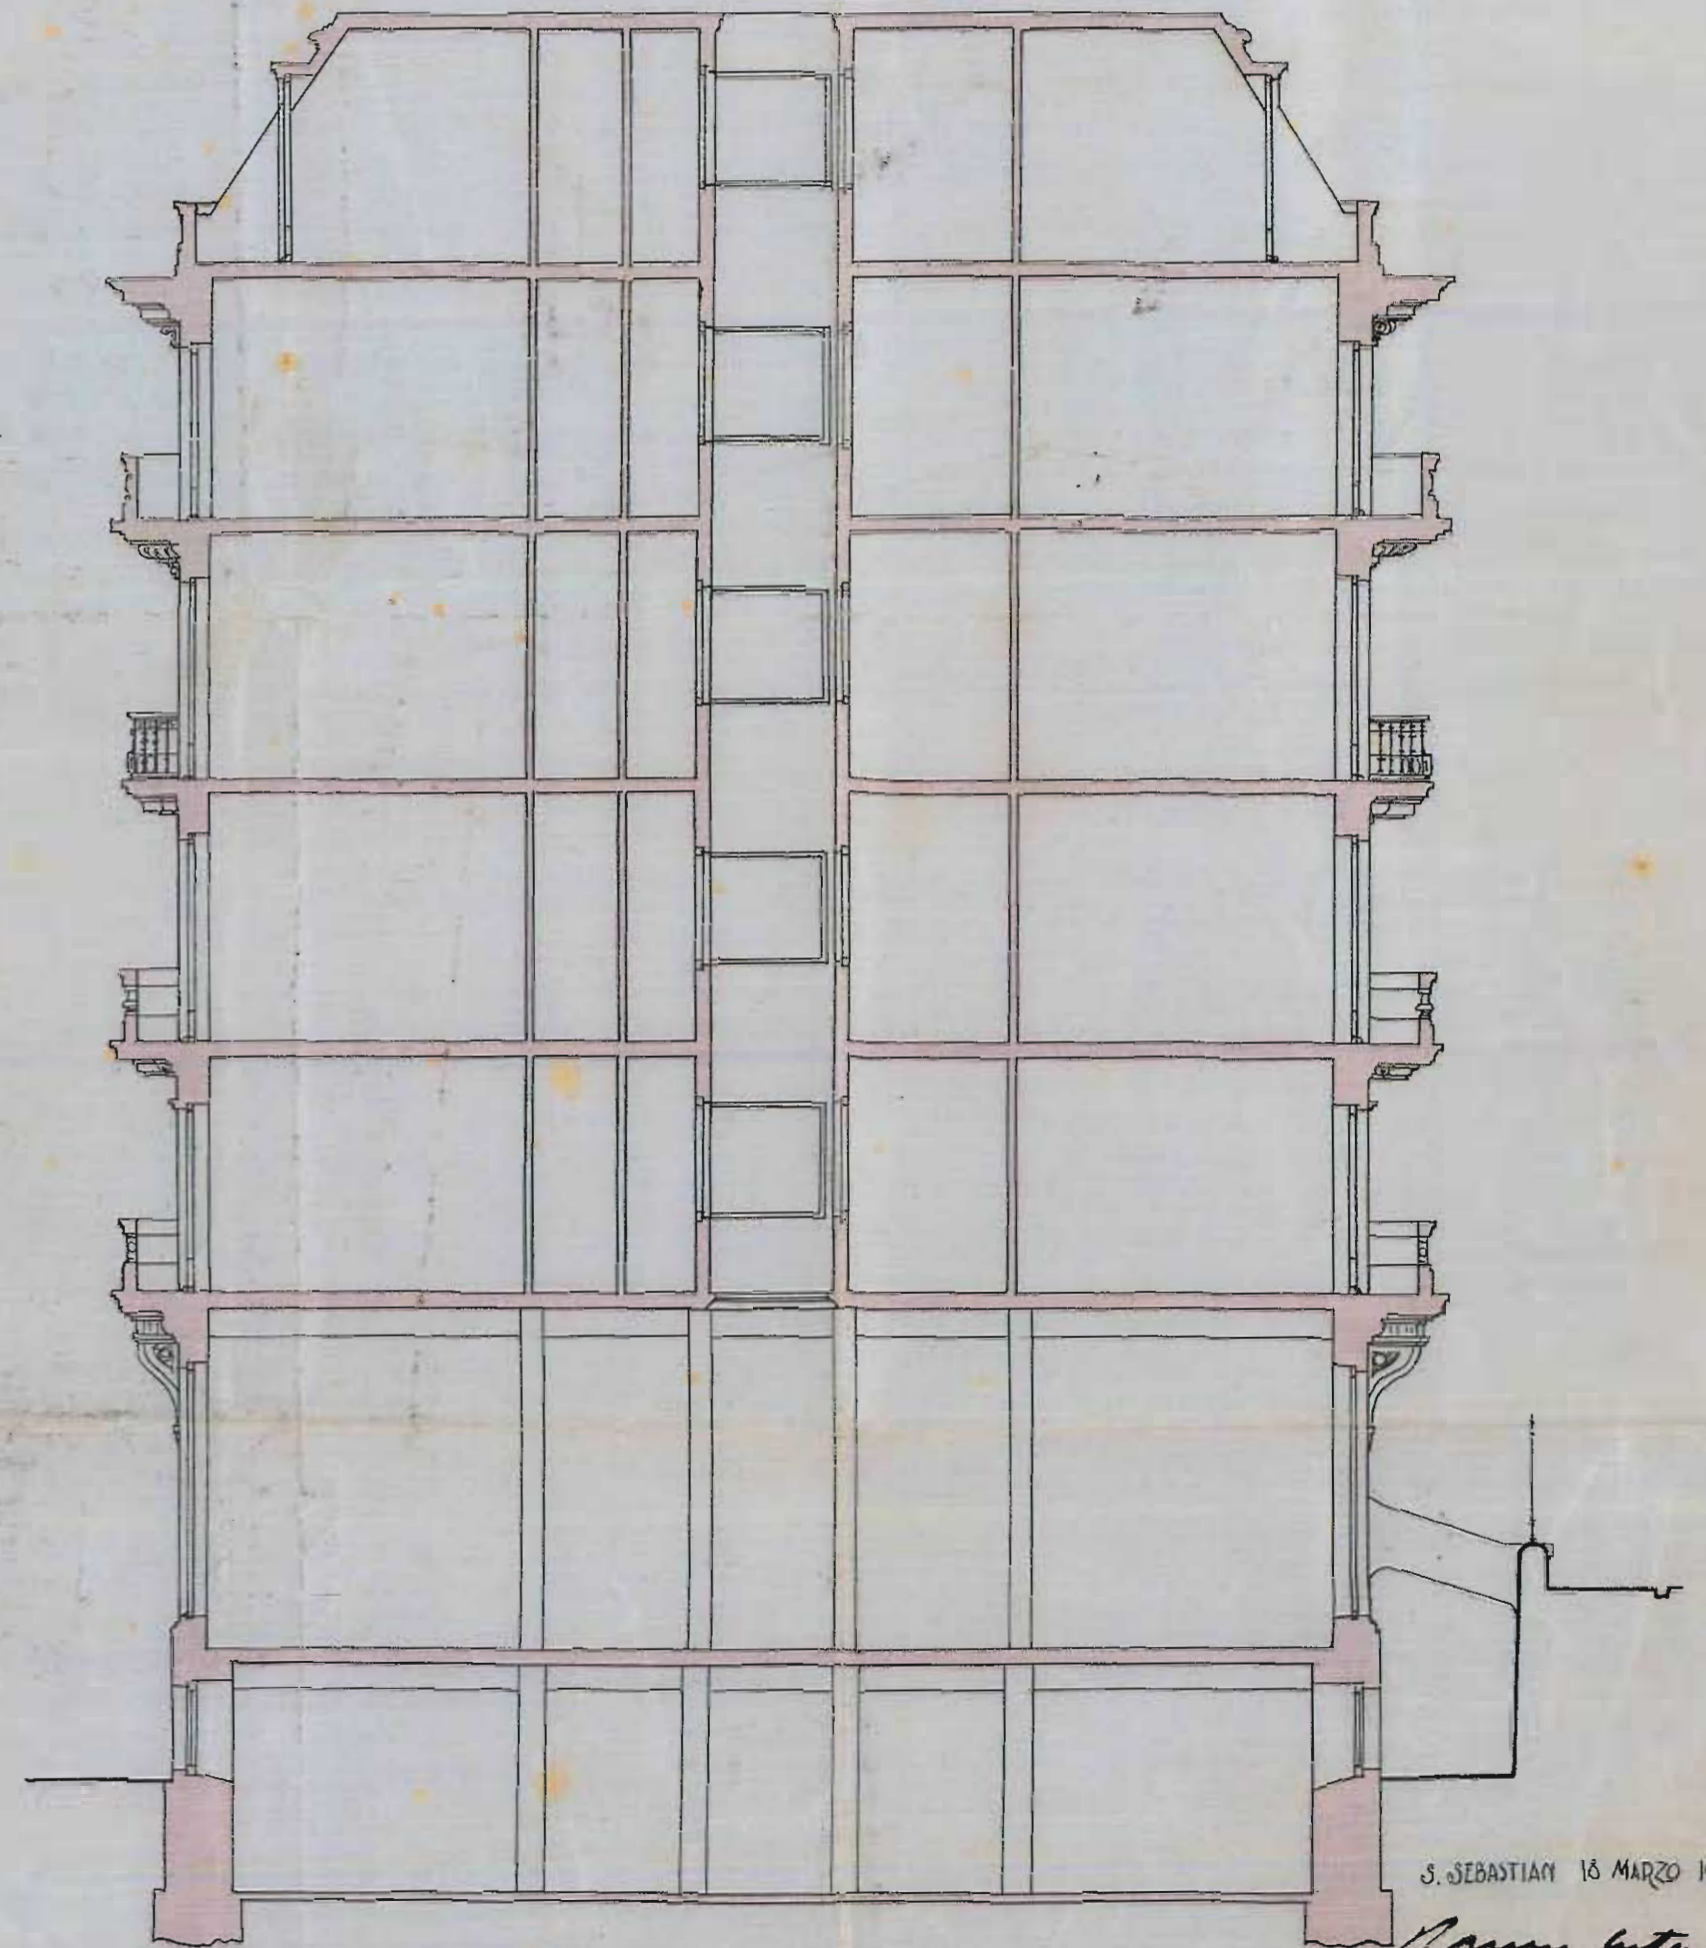

SECCION

S. SEBASTIAN 16 MARZO 1920

Felipe Leizaola