


Alzado




APROBADO POR LA ALCALDIA  
SAN SEBASTIÁN, 16 DE ABRIL  
DEL SRIO.

*Felipe Tenis Charlon*

Sección A.B.

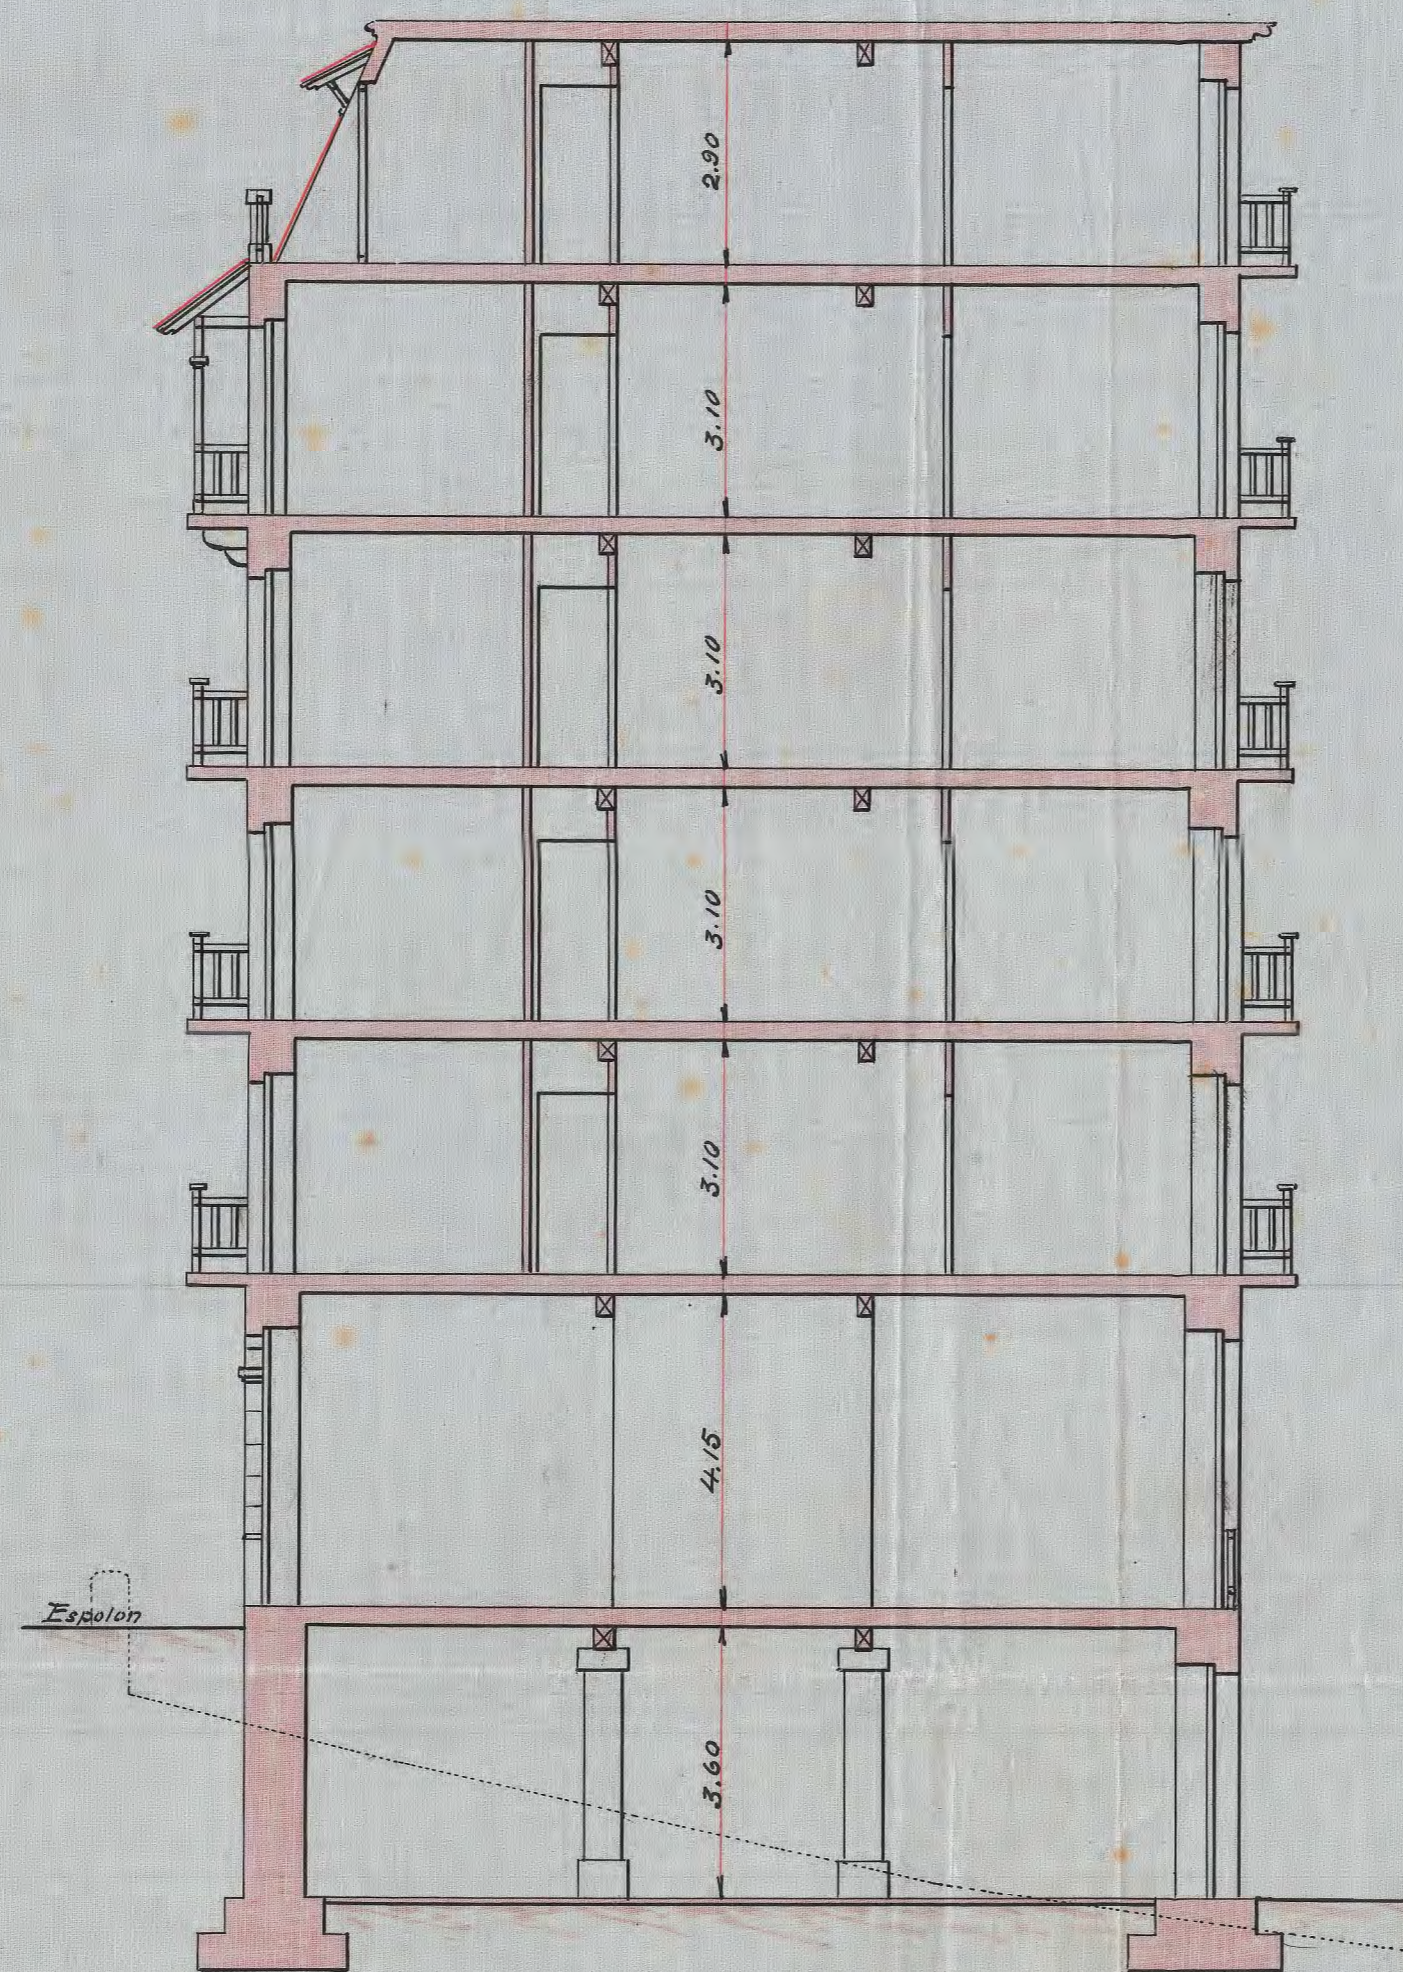

Planta

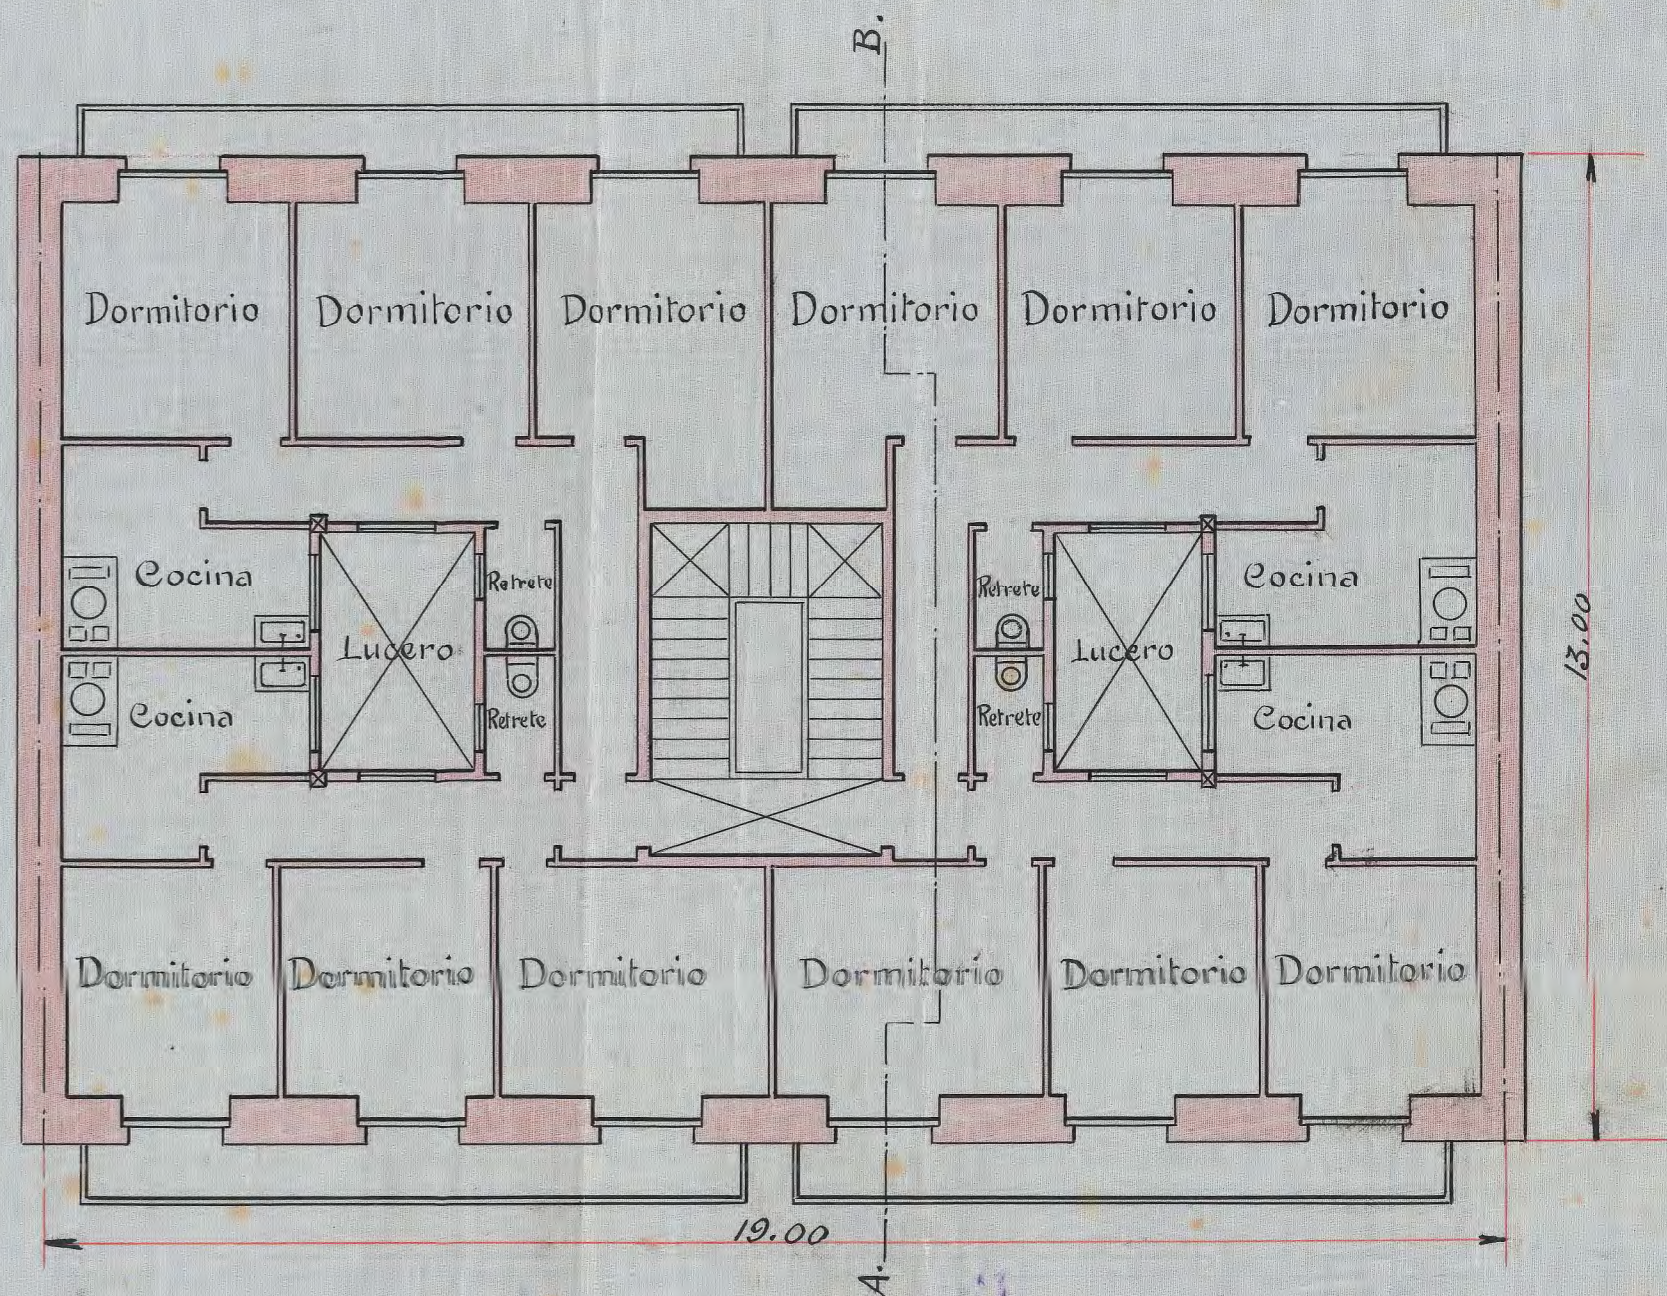

PROYECTO DE CASA PARA D. JOSÉ MÚGICA  
EN EL BARRIO DE "LUBARIZ" Escala 1:100.

San Sebastian 2 de Marzo de 1920.

El Propietario.  
*Jose Mugica*

El Director.  
*Robert E. Echegaray*  
Arquitecto

