


Proyecto de una Casa de campo

situada en los Terrenos denominados de la Fe en el Barrio

que intenta construir D. Yanacio Cerverio

de Alto Miracoches de esta Ciudad

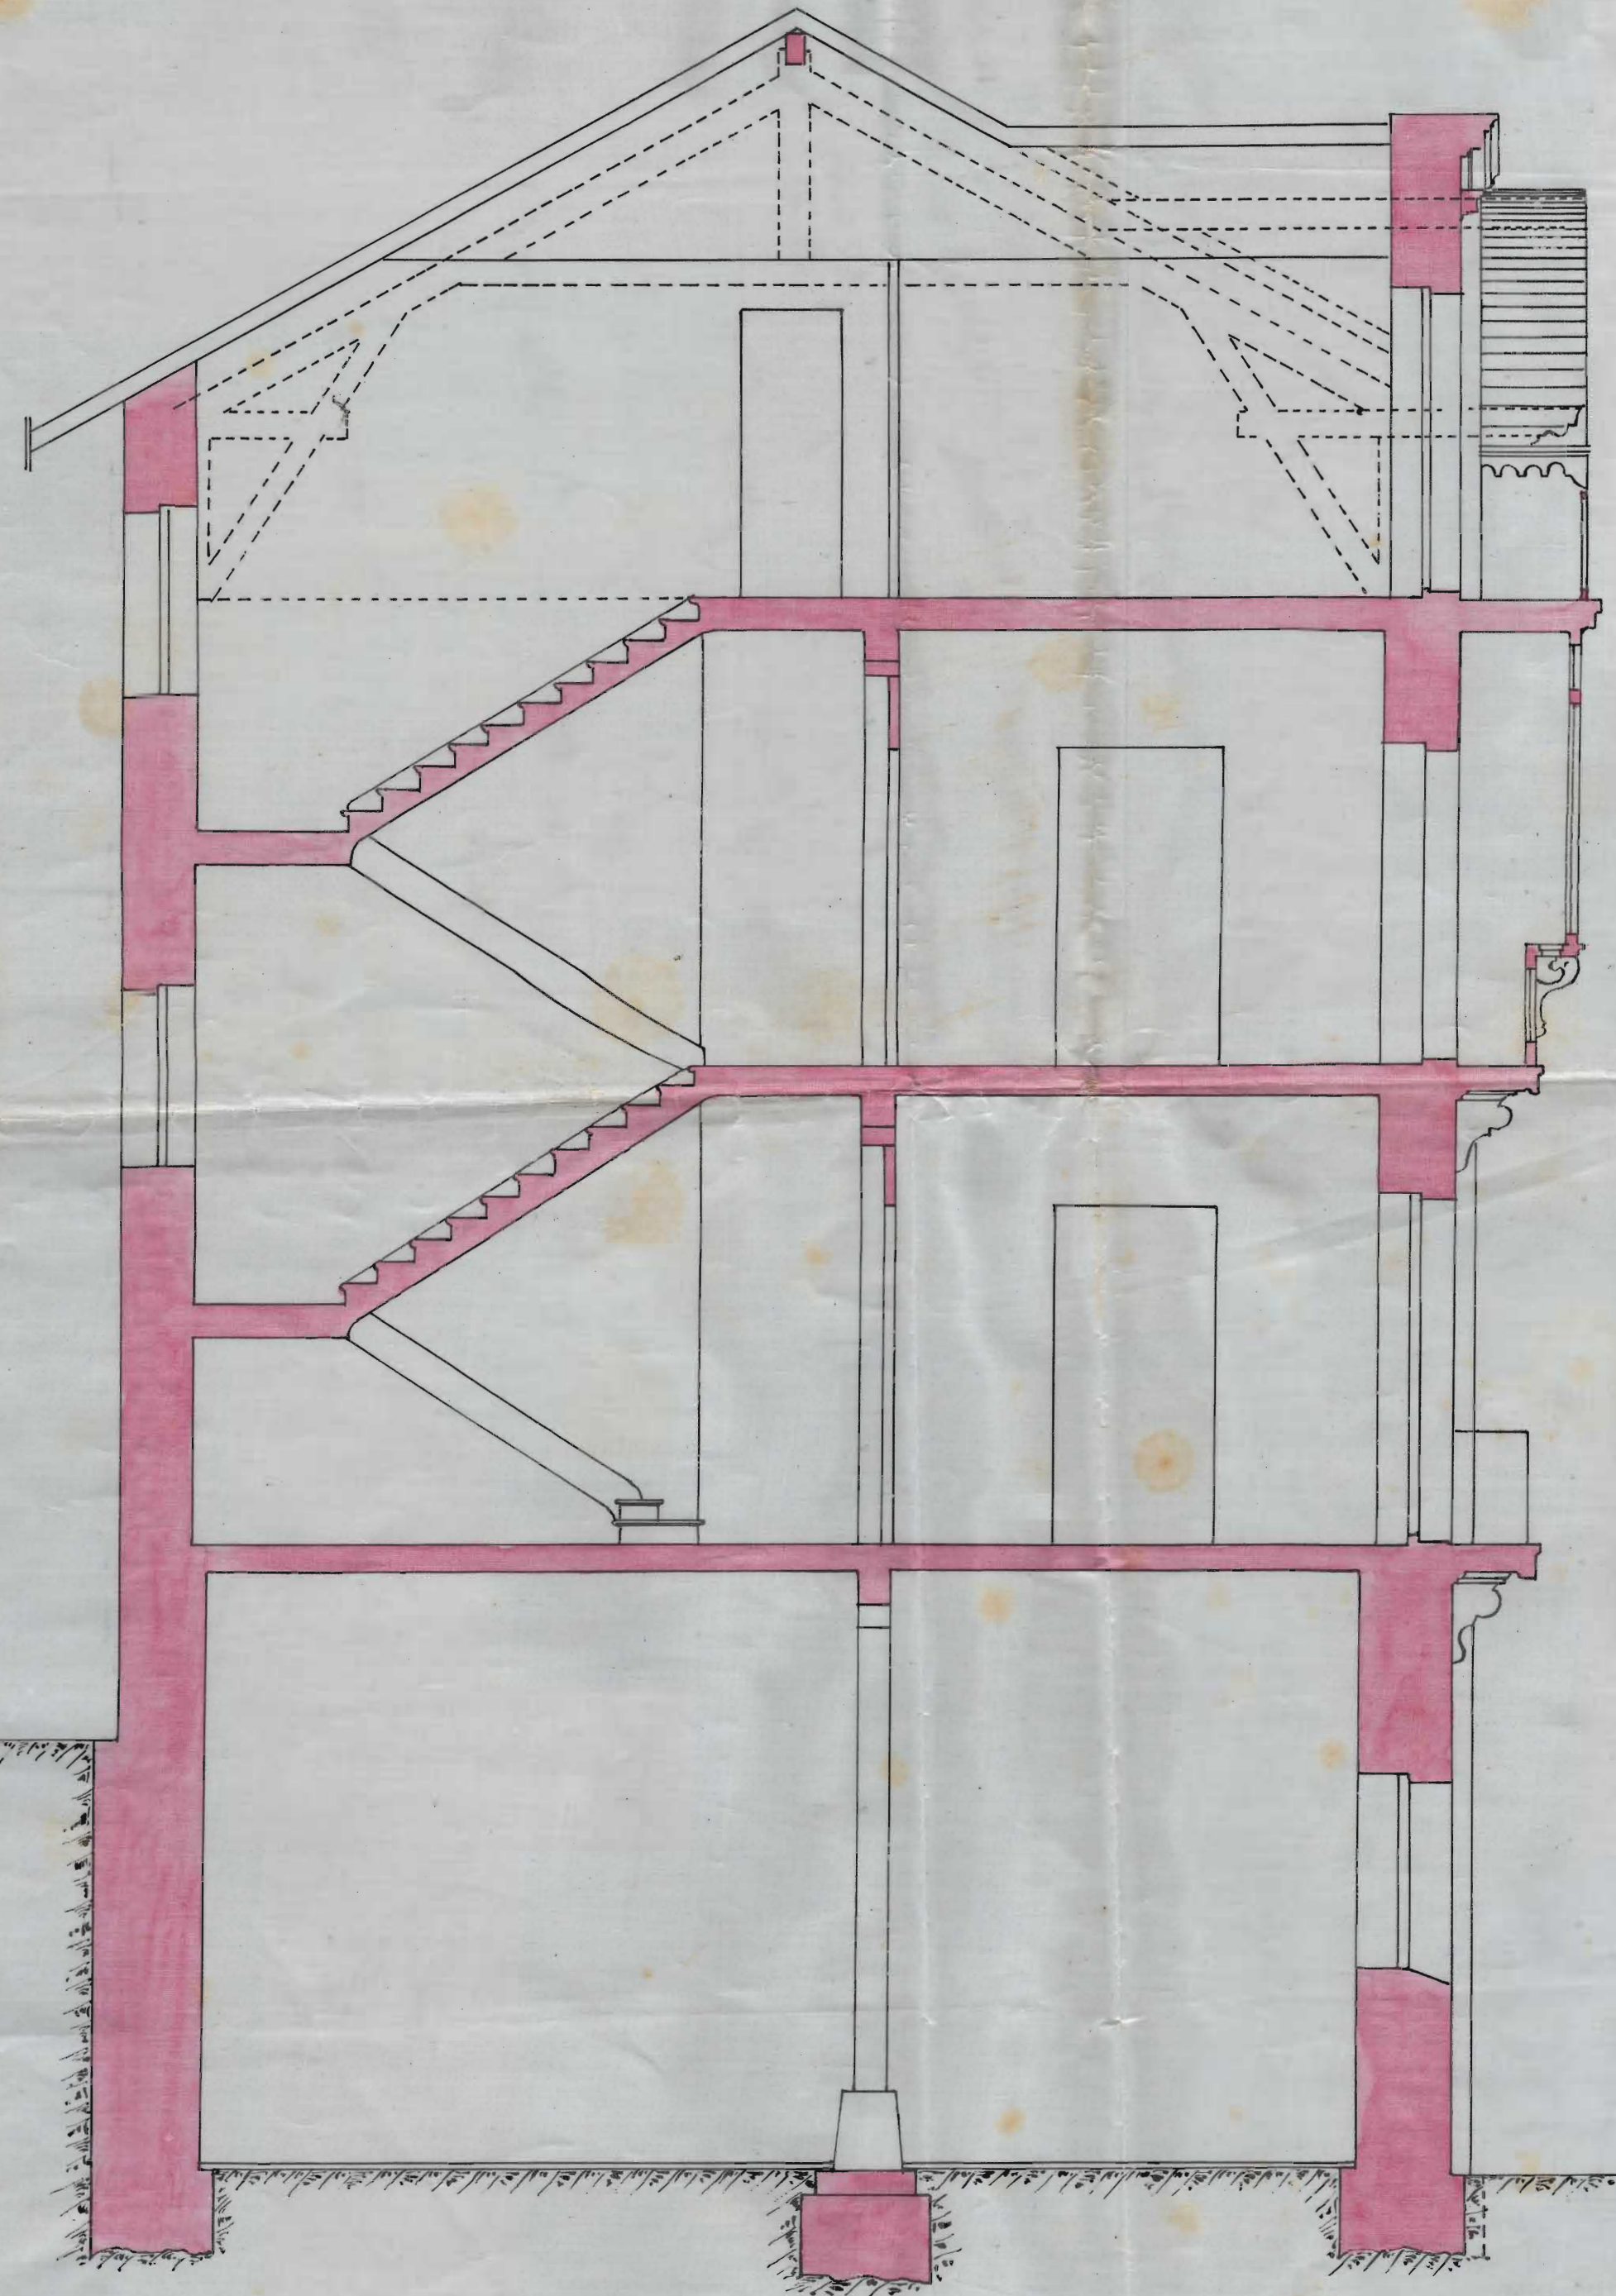

Seccion transversal



Escala de 0.02

Fachada principal

San Sebastian. 16 de Abril de 1904

Aprobado por la Alcaldia.
San Sebastian, 29 de Abril de 1904.
D. Cel. Prieto.
B. Aramburu

Y. C.
F. Cerverio

EL DIRECTOR
Miguel Irastorza

Miguel Irastorza