



Proyecto de Viviendas Obreras
en

"Añorga", (Guipuzcoa)

APROBADO POR
SAN SEBASTIAN, 4... D...
EL SR...

Eliphe Seris

Escala 1:2

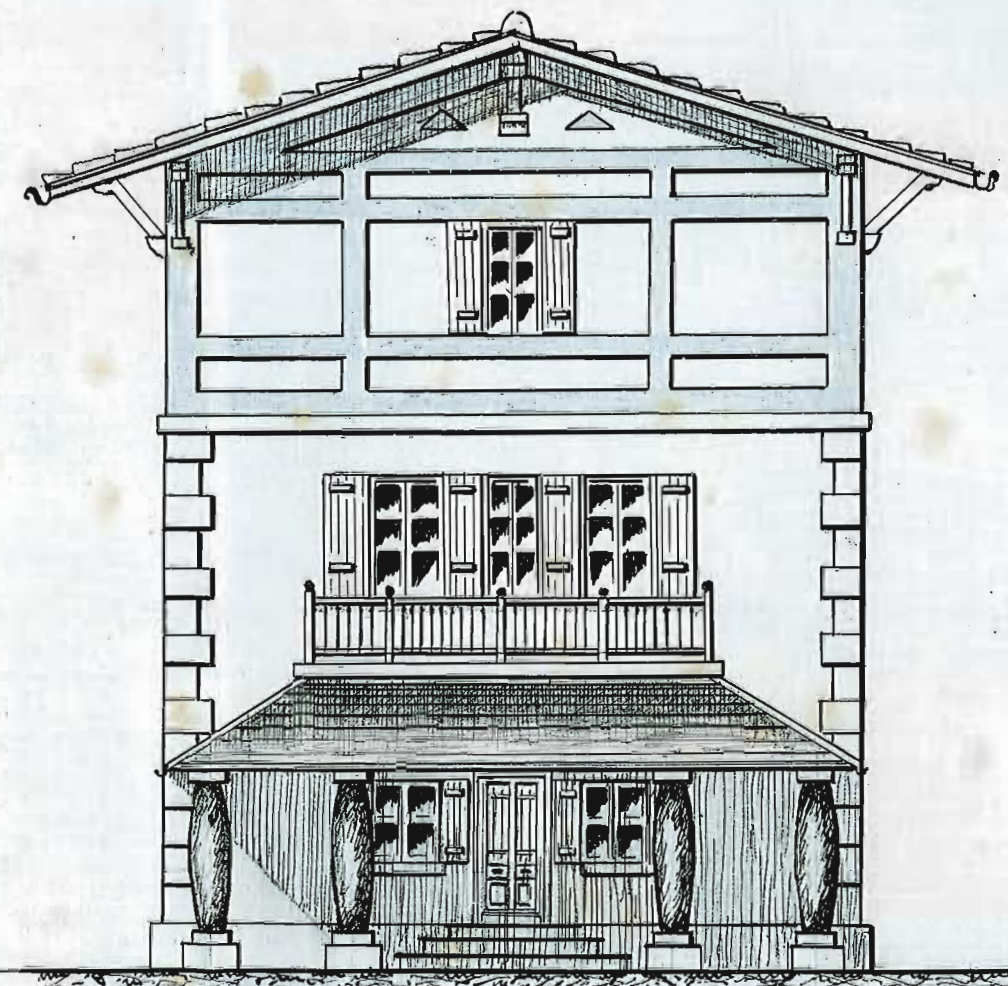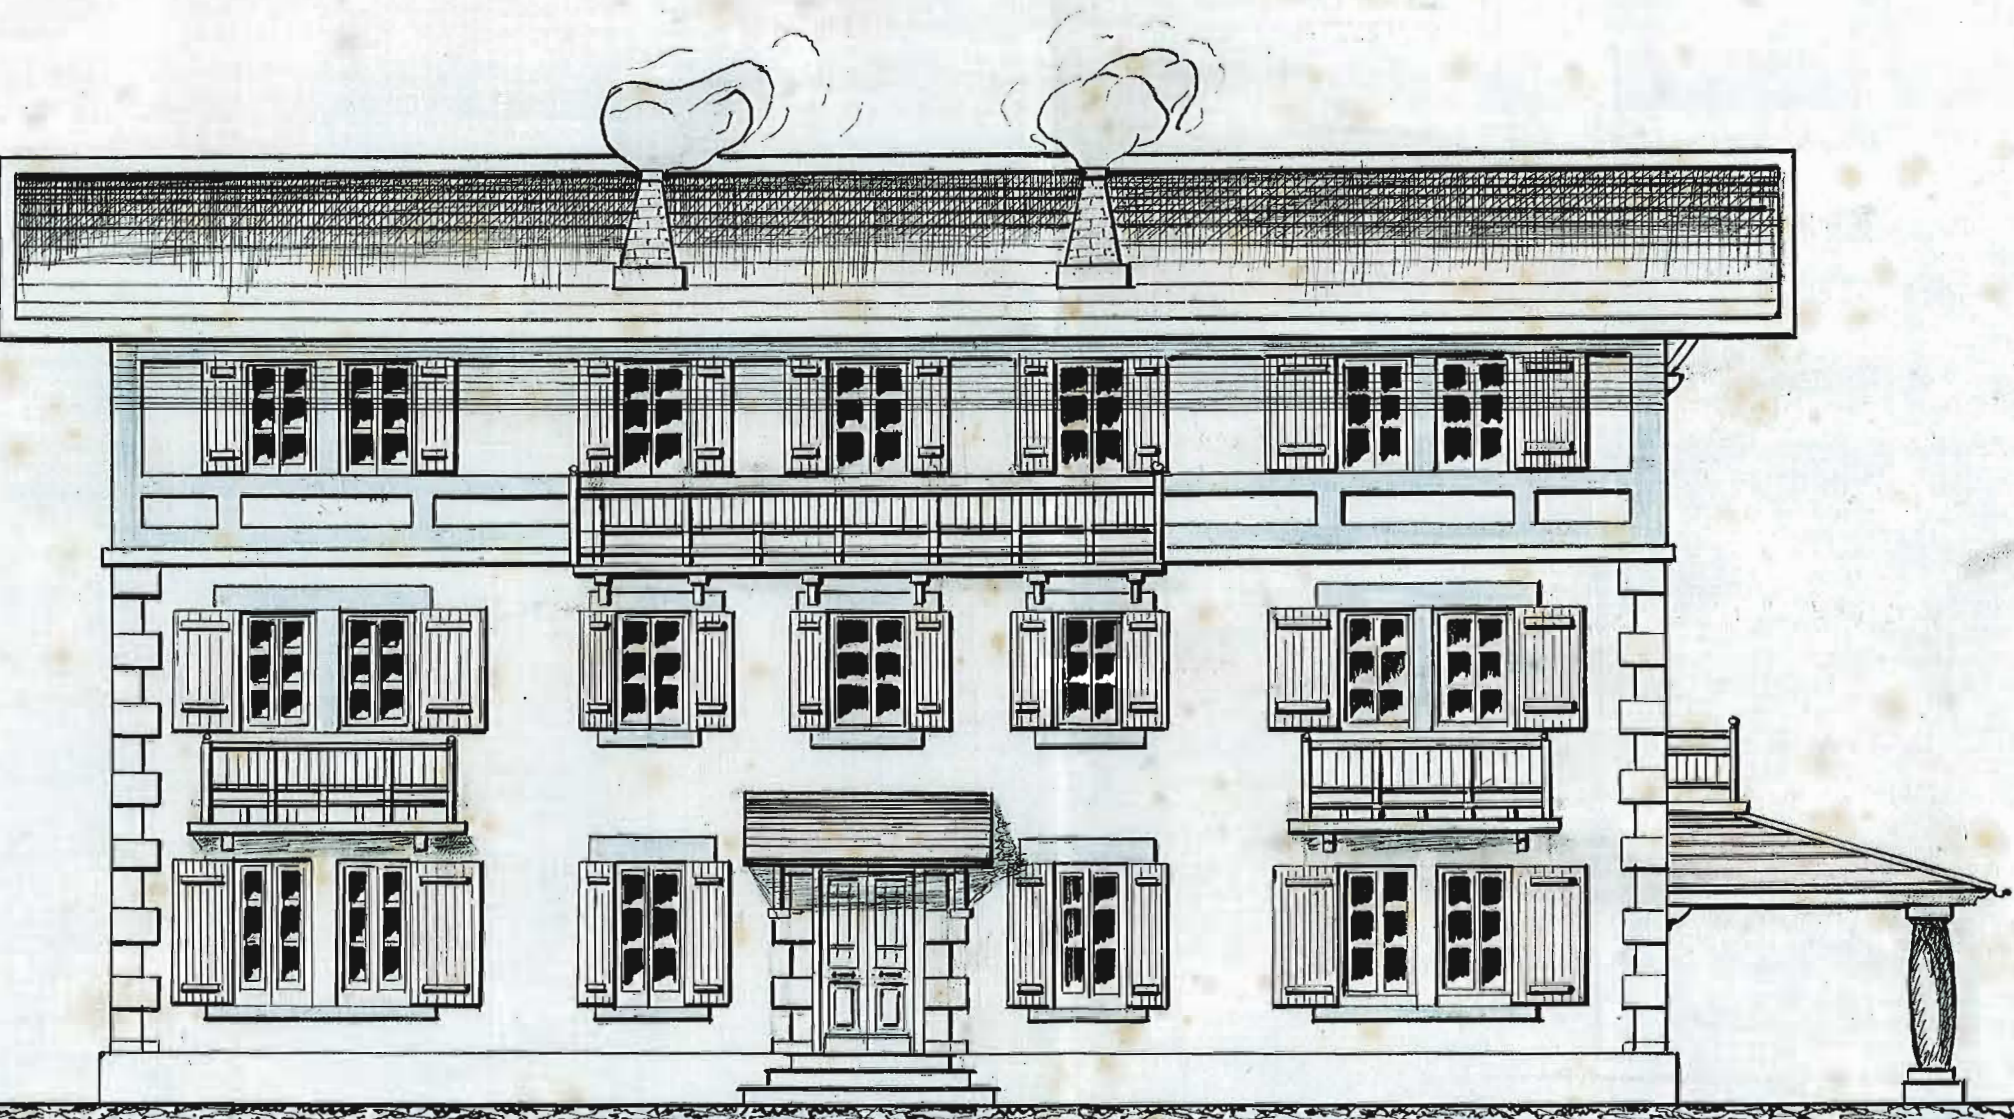

1910
Juan R. Horta

S. Seris