

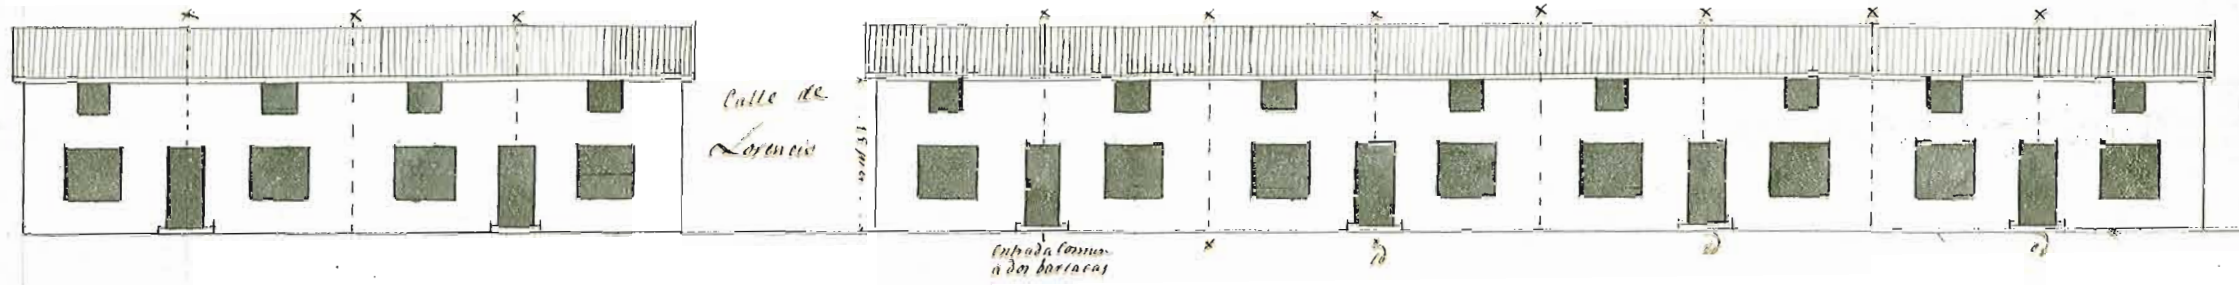


Frentes de dos frentes de barracas unidas de tabla de pino, servidas cada dos cautas con una entrada y bodega comun

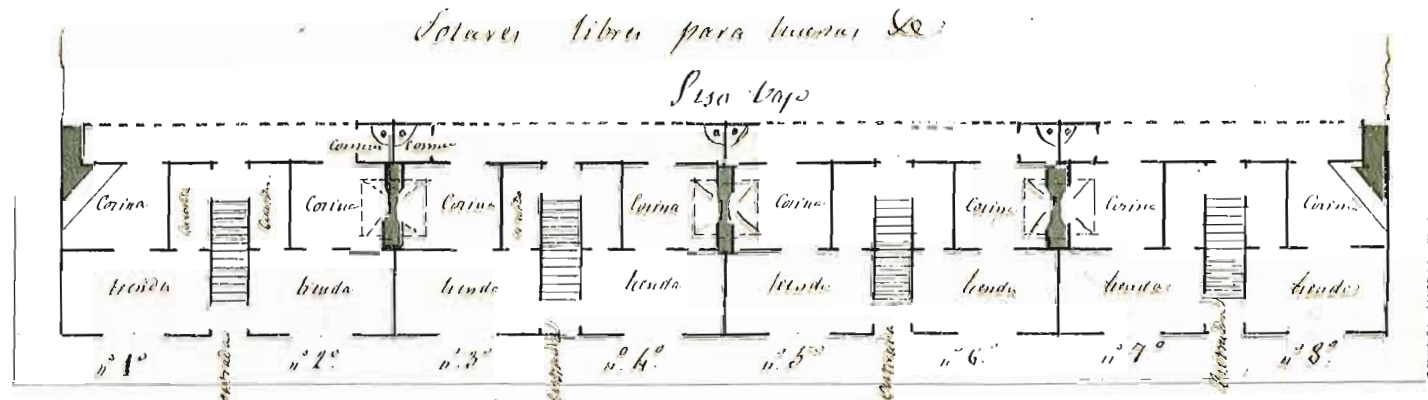

Cada Barragunta de estas executadas con arriojo a usof
 Duro y de tabla pintada de Gabroton cubada las partes
 extra de las gradas de sus locales, y armazones que estan
 de voble y lubricas con hoja comun, cortada propiamente
 sobre tremol y dos locutor n.º 6.
 Sobre estas cada estancia lo mismo de usof el
 al an. qd excede al 6. por 6.^{to}

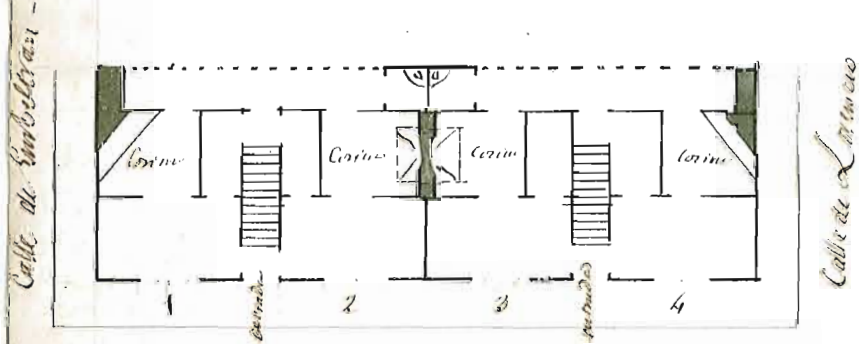

Empedrado unbro proyectado de la Calle de S.º Juan a de la bodega

Se al Glau de la bodega

Comandante Alonzo de la Cruz

