


Diseño de la Barraca - Taller, con su habitación, que D.^{no} Juan Ignacio de Vizuola,
intenta construir en el Solar, de D.^{no} Francisco de Mostén, en la Calle Mayor de esta Ciudad,
de San Sebastián, y su acera que mira al poniente;

Sus Confines - { Oriente con el Residuo del expresado Solar.
Medio día con la Casa del mencionado S.^o Mostén.
Poniente con la misma Calle Mayor,
Norte con un Solar, perteneciente a los herederos de D.^{no} Manuel Brunet,

Fachada que mira al Oriente ó Calle Mayor.

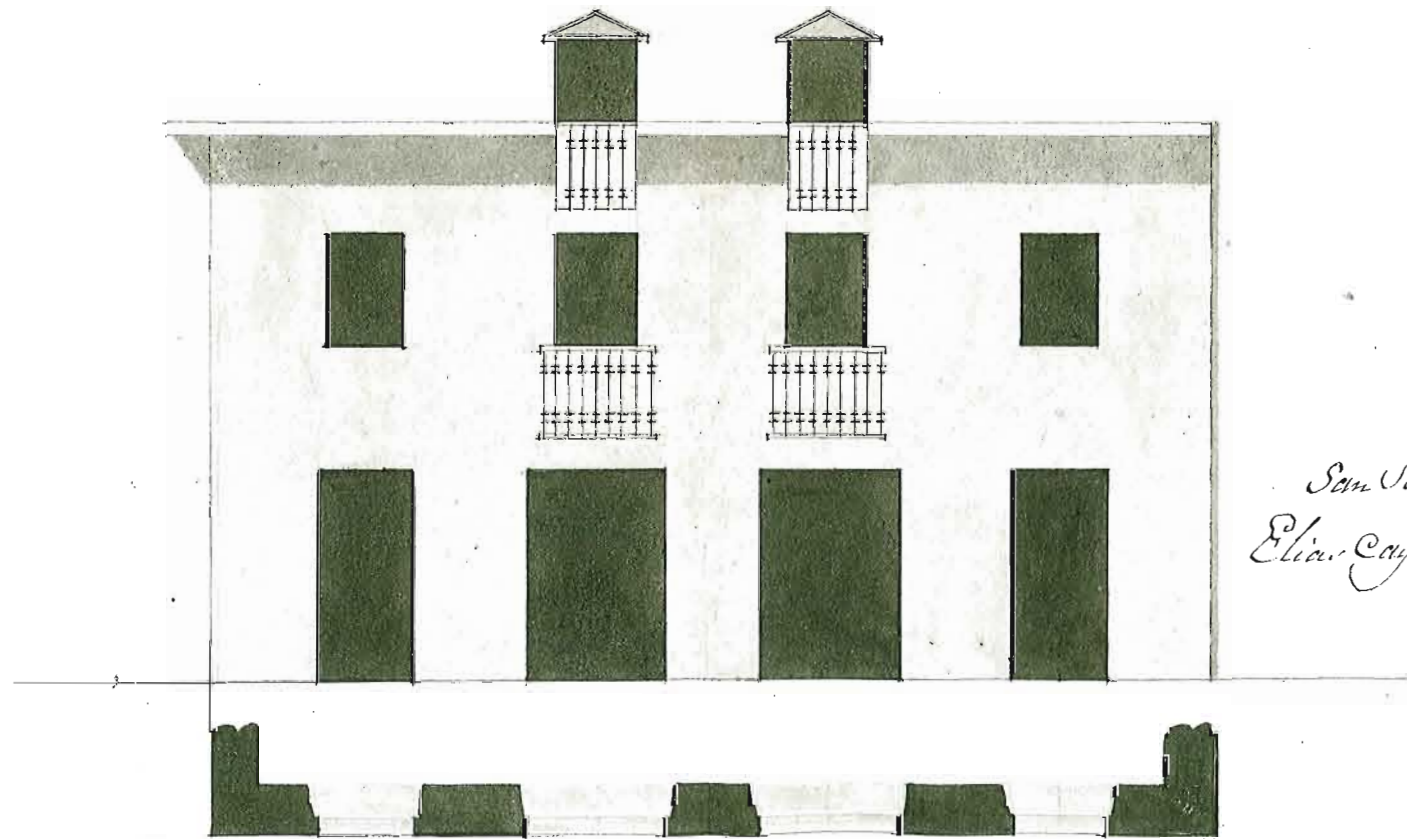

San Seb.^o 2^o de Octubre de 1844
Elian Cayetano de Oñaldez

Escala de

10987654321

10

20

30

40

50

Lic. Castellanos.