


Nota de los terrenos situados en el barrio de S. Martin y que han sido reconocidos por el Excmo. Ayuntamiento de esta C. de los que se les ha dado en compensacion. tal a favor de los individuos que se expresan, asi como

Nombres de los propietarios	Sitio en que tienen los terrenos	Cunto en que ahora se les ha dado		Superficies Metros cent.
		Manzanas	Letras	
D. Carlos Elizaguirre	Manz. 38. Hy E. y F.	38.	P. de G.	255. 08
D. Ignacio Rodriguez	Calle de la Marina y manz. 39. Letras E. y C.	43.	P. de H.	254. 52

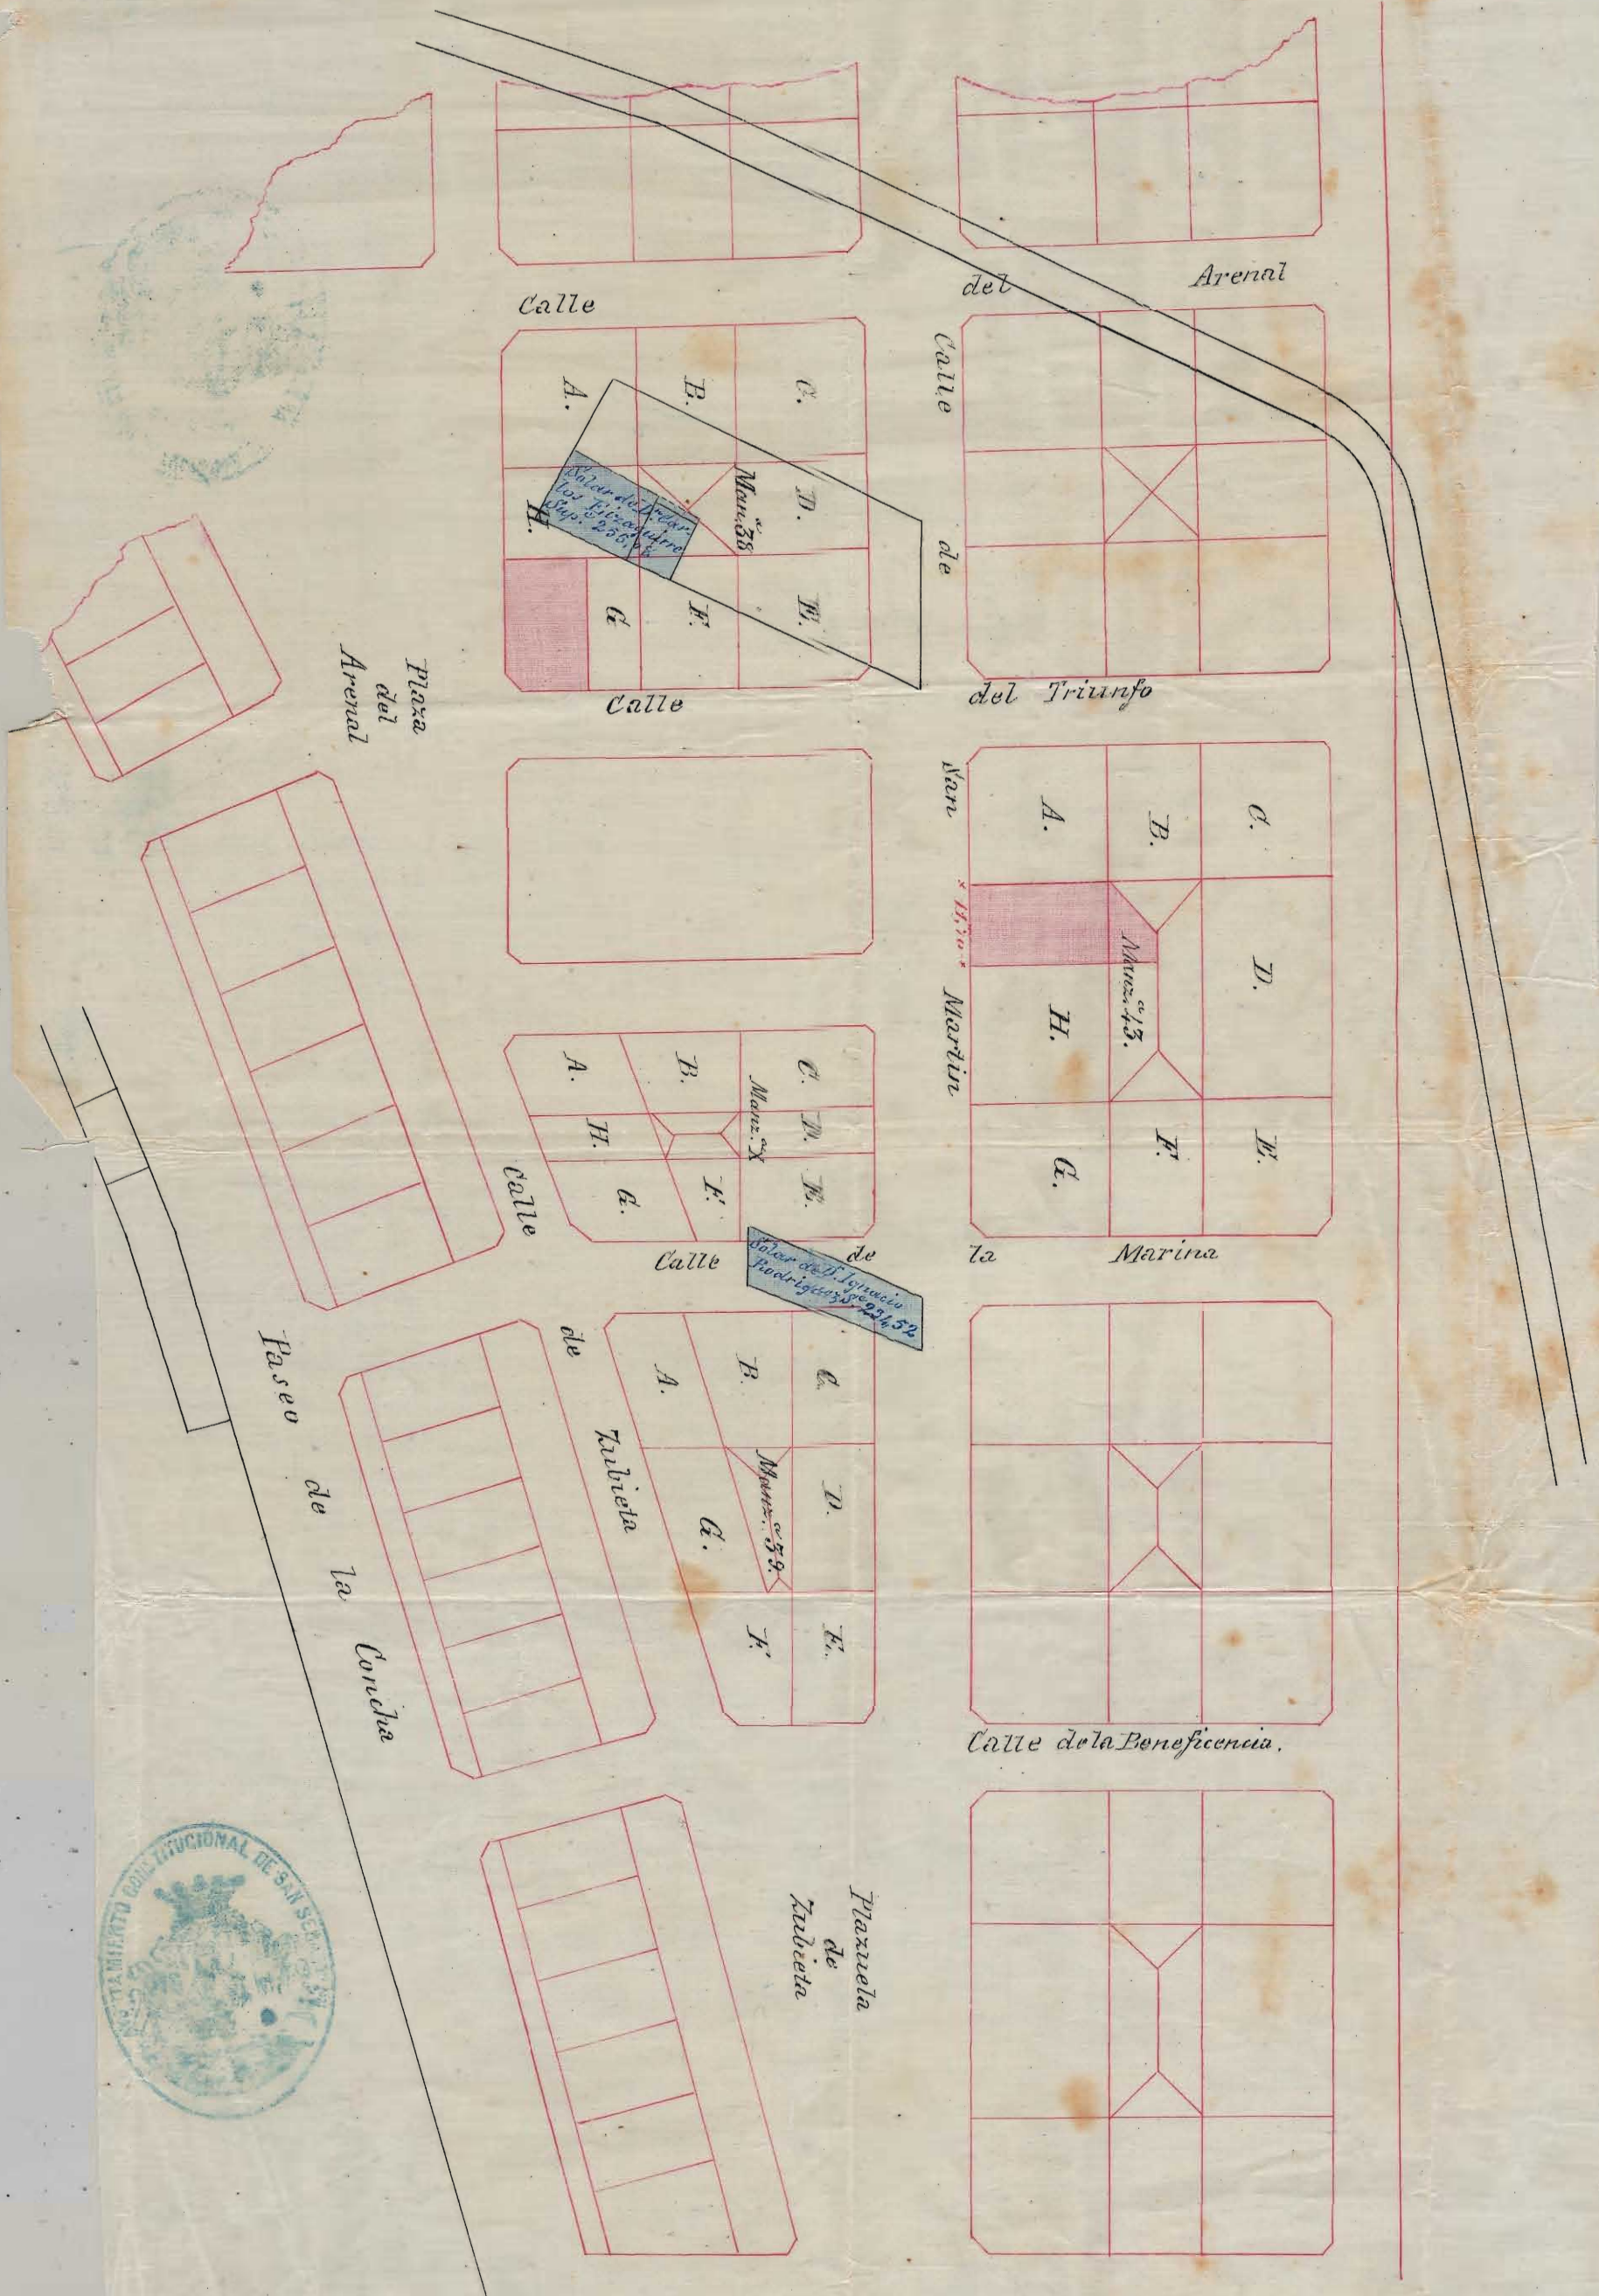

San Sebastian 28 de Enero de 1881
 El Arquitecto Municipal.
[Signature]