


Planta de la casa y pátio de D<sup>o</sup> José María Montecorona

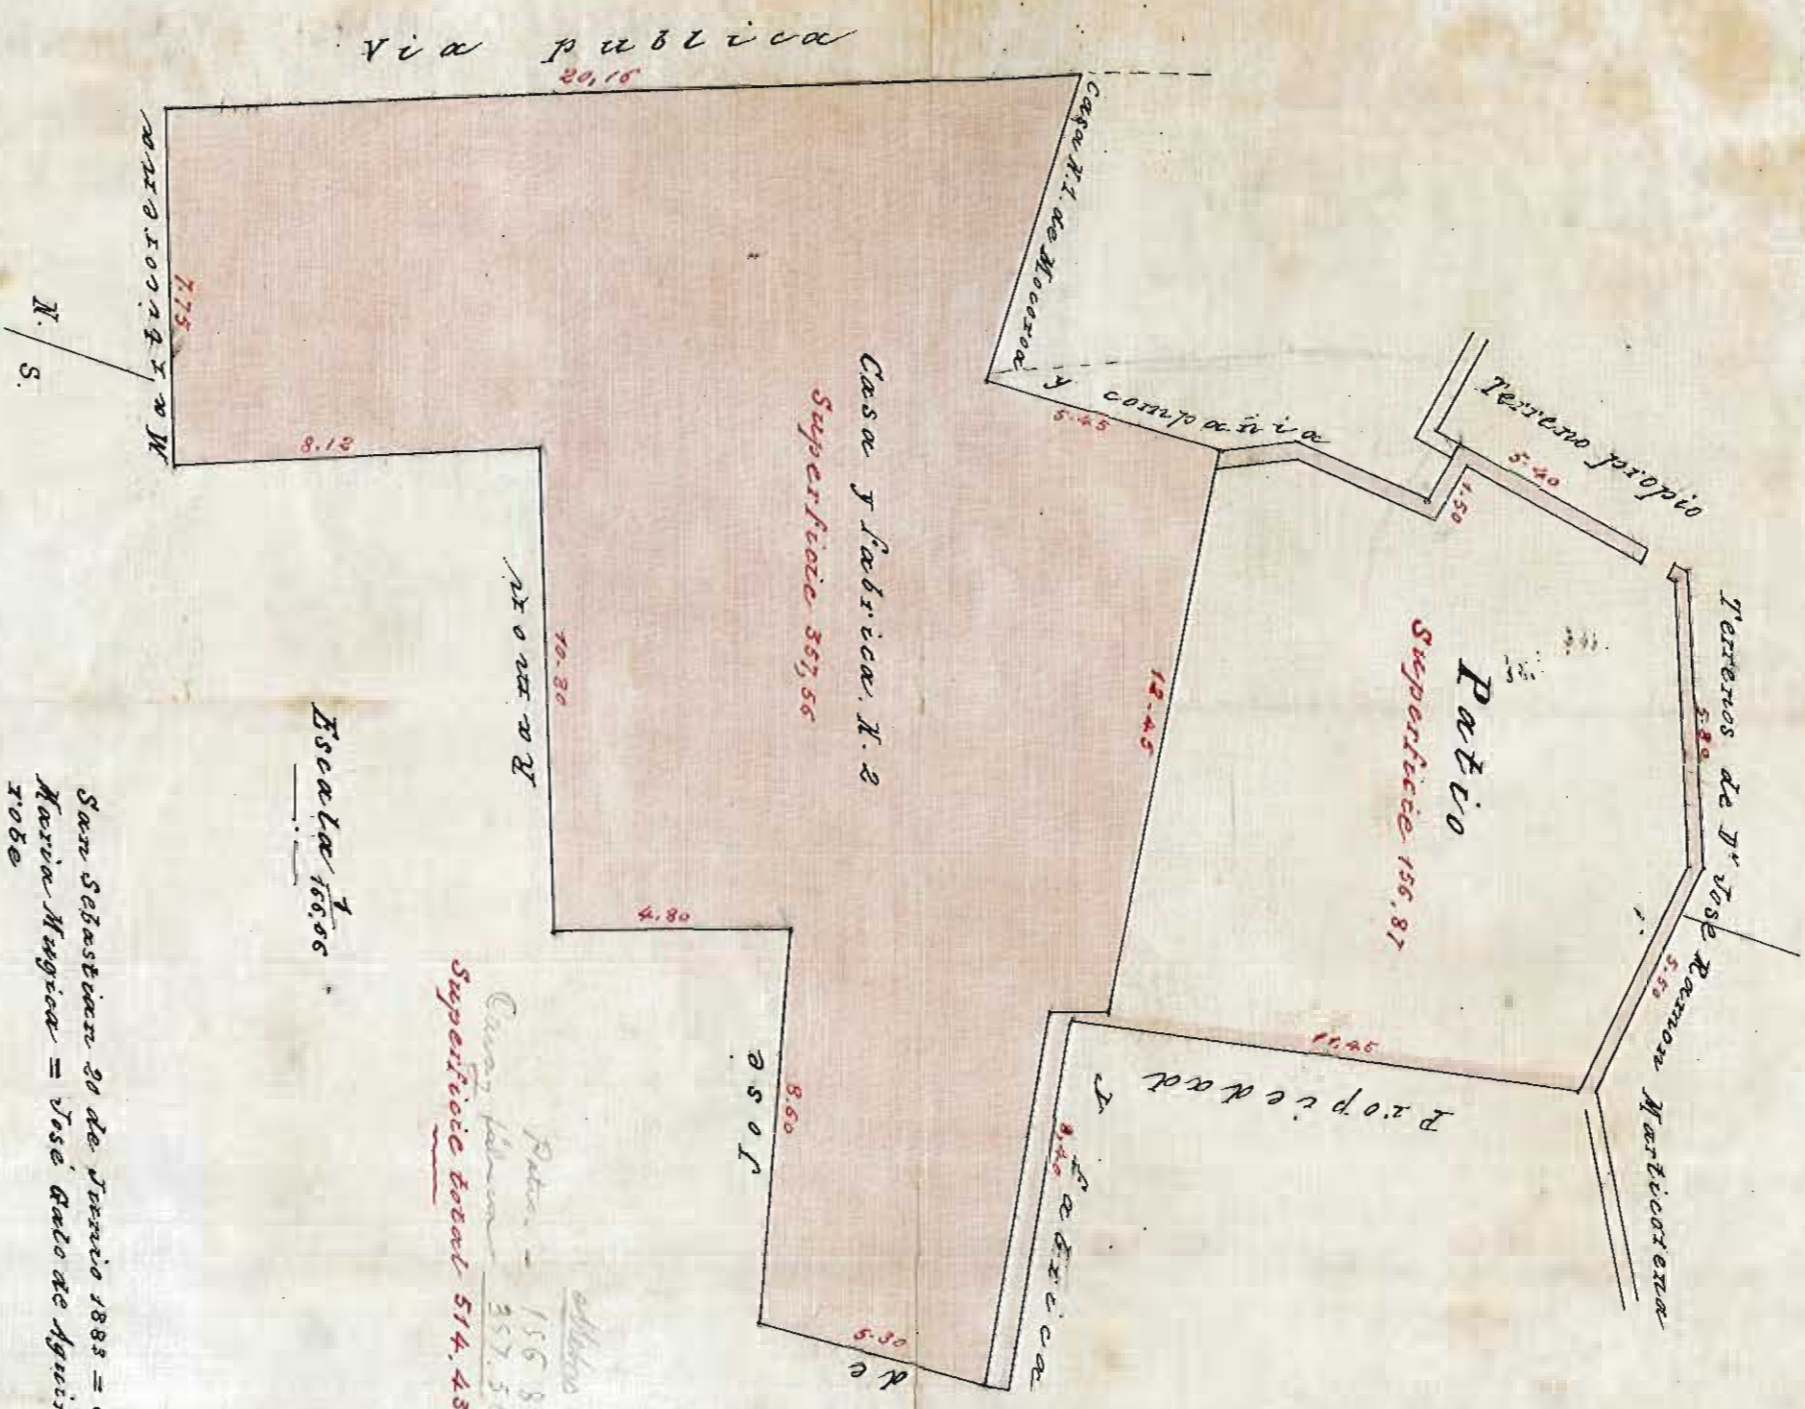

Pátio - 156.87  
 Casa y fabrica - 357.56  
 Superficie total 514.43

Escala 1:600

San Sebastian 20 de Junio 1883 = José  
 María Mugica = José Gato de Aguirre -  
 1050