


*Proyecto de prolongacion de las calles de  
S<sup>te</sup> Martin, Easo, S<sup>te</sup> Bartolome y Arenal.*

*Escala de  $\frac{1}{5000}$*

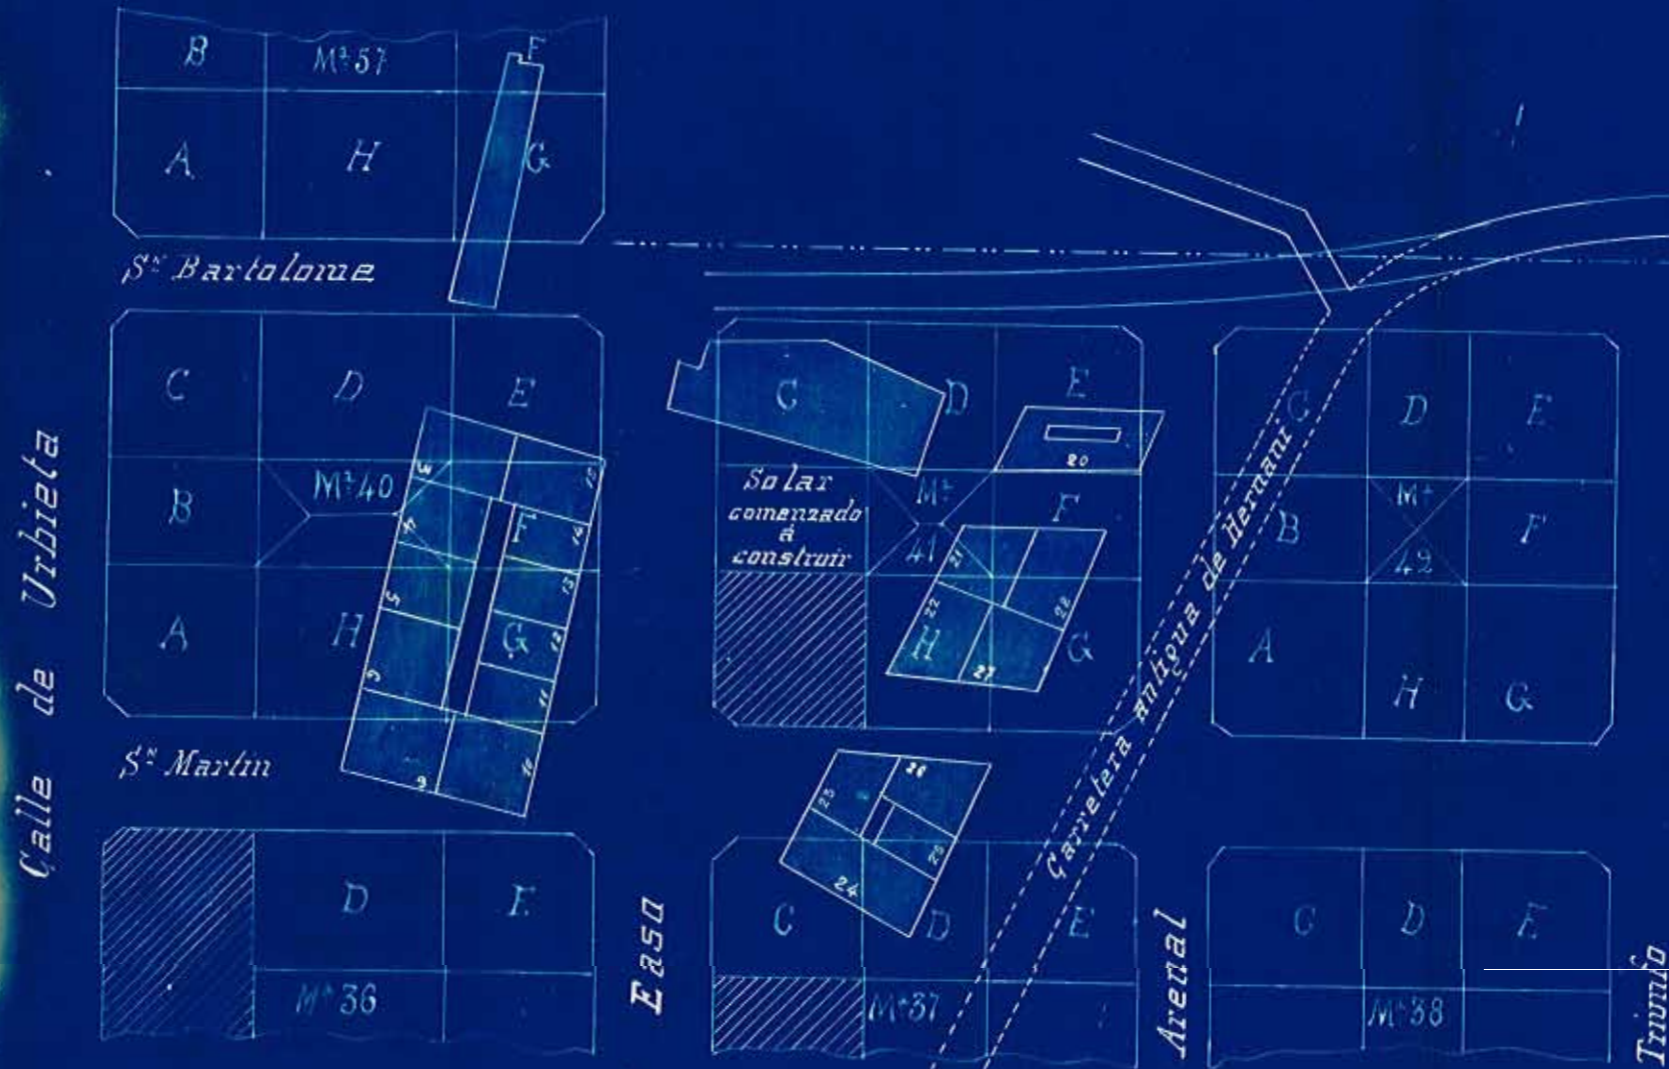

*Antonio de Dios 1894  
Jordachio*