


Seccion del muro

Escala 1:50

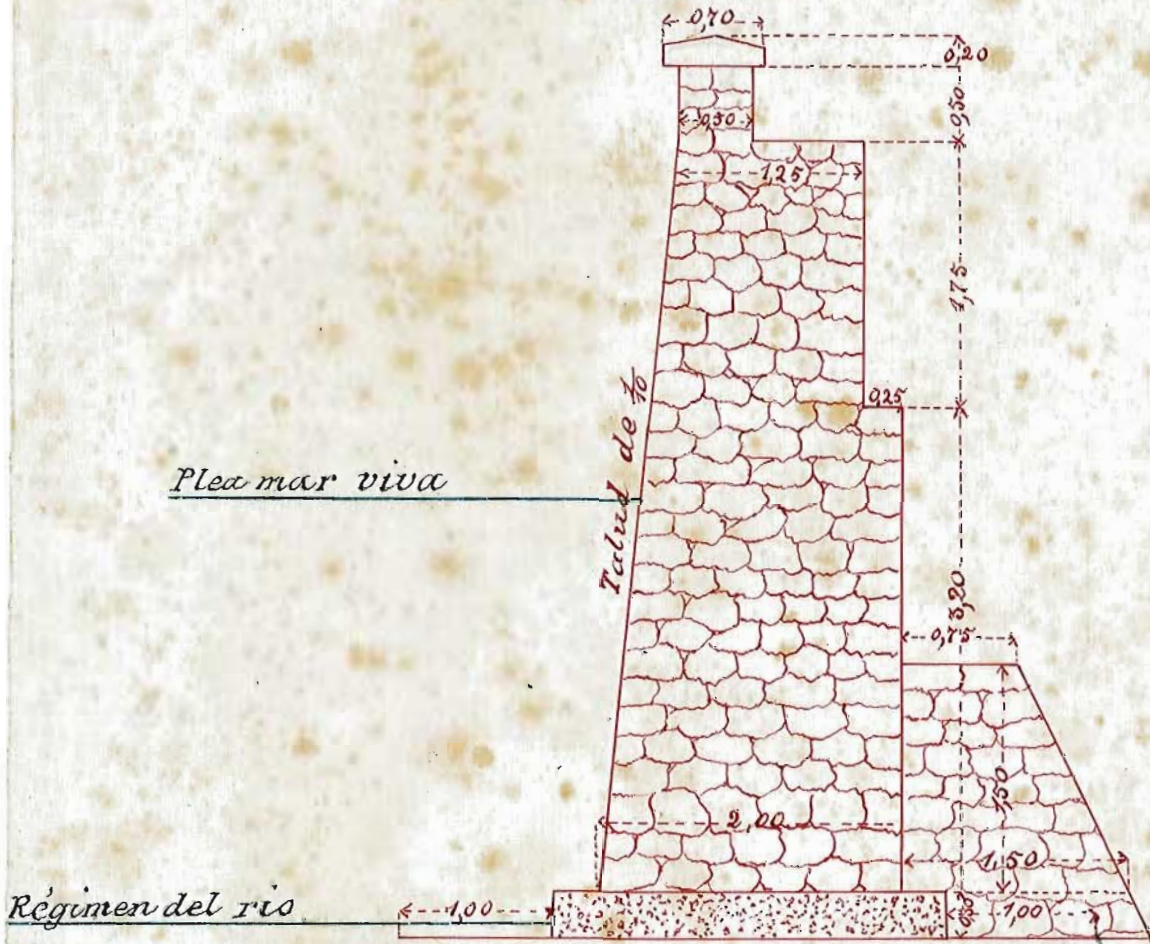

San Sebastian 13 de Diciembre de 1912

Severino Vallarino
Ingeniero