


Plano de los solares situados en la
 margen derecha del río Urumea, entre
 los puentes de María Cristina y Sta Catalina

rio Urumea

Manzana n.º 1.

Manzana n.º 2.

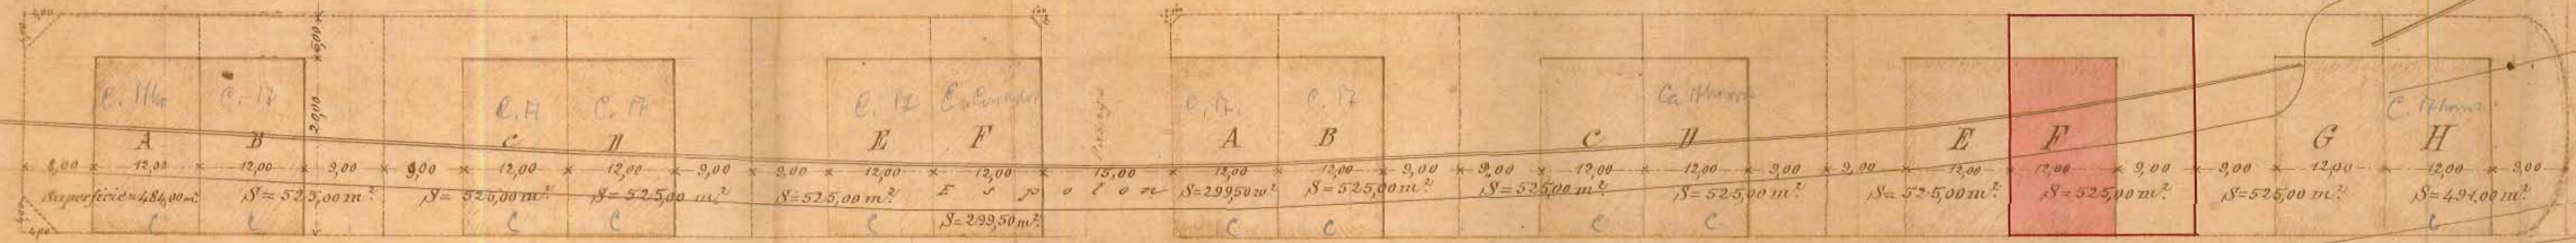

Restaurant

Almacén de gran velocidad

Patio

Esplanada

Escala de 1:500

San Sebastián 7 de junio de 1910

Josep M. de...
(Signature)

C. Manzanera

Calle de Loge

