


Escala 1:400

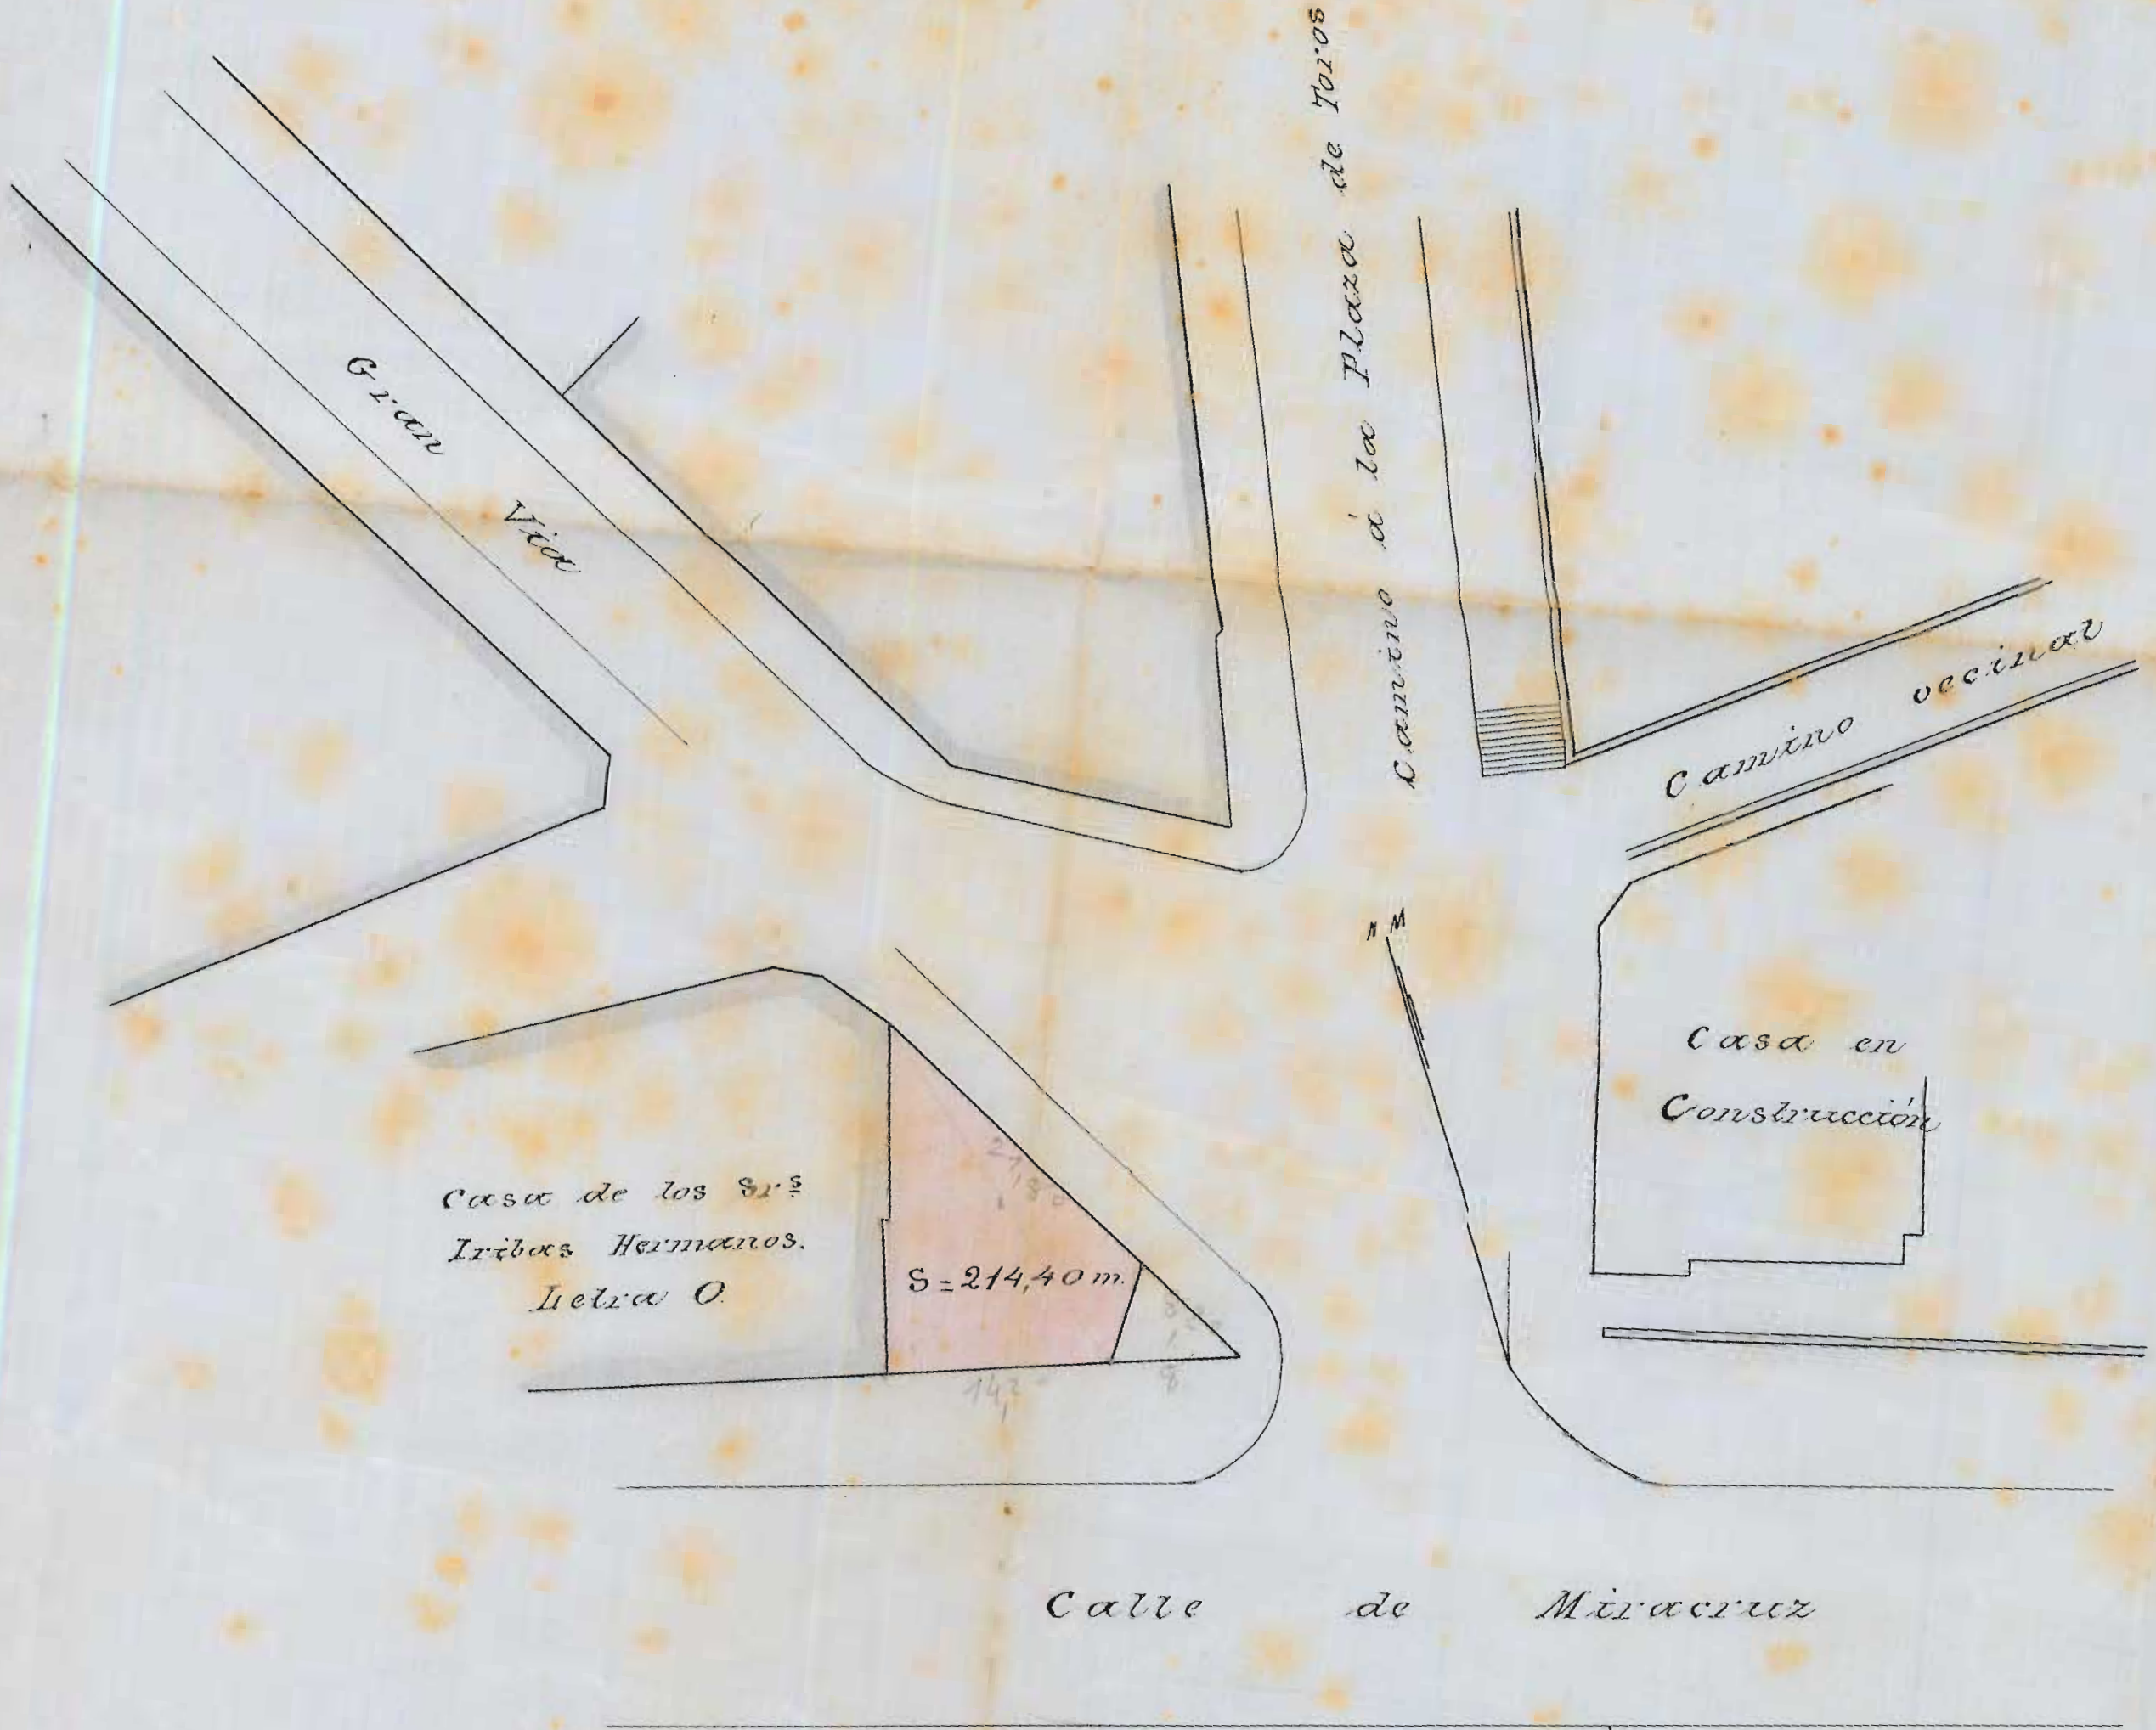

Casa de los Srs
Irribas Hermanos.
Litra O
S = 214,40 m.

Casa en
Construcción

San Sebastián 30 de Febrero de 1936.