


Solar de Manchione

Escala 1:200

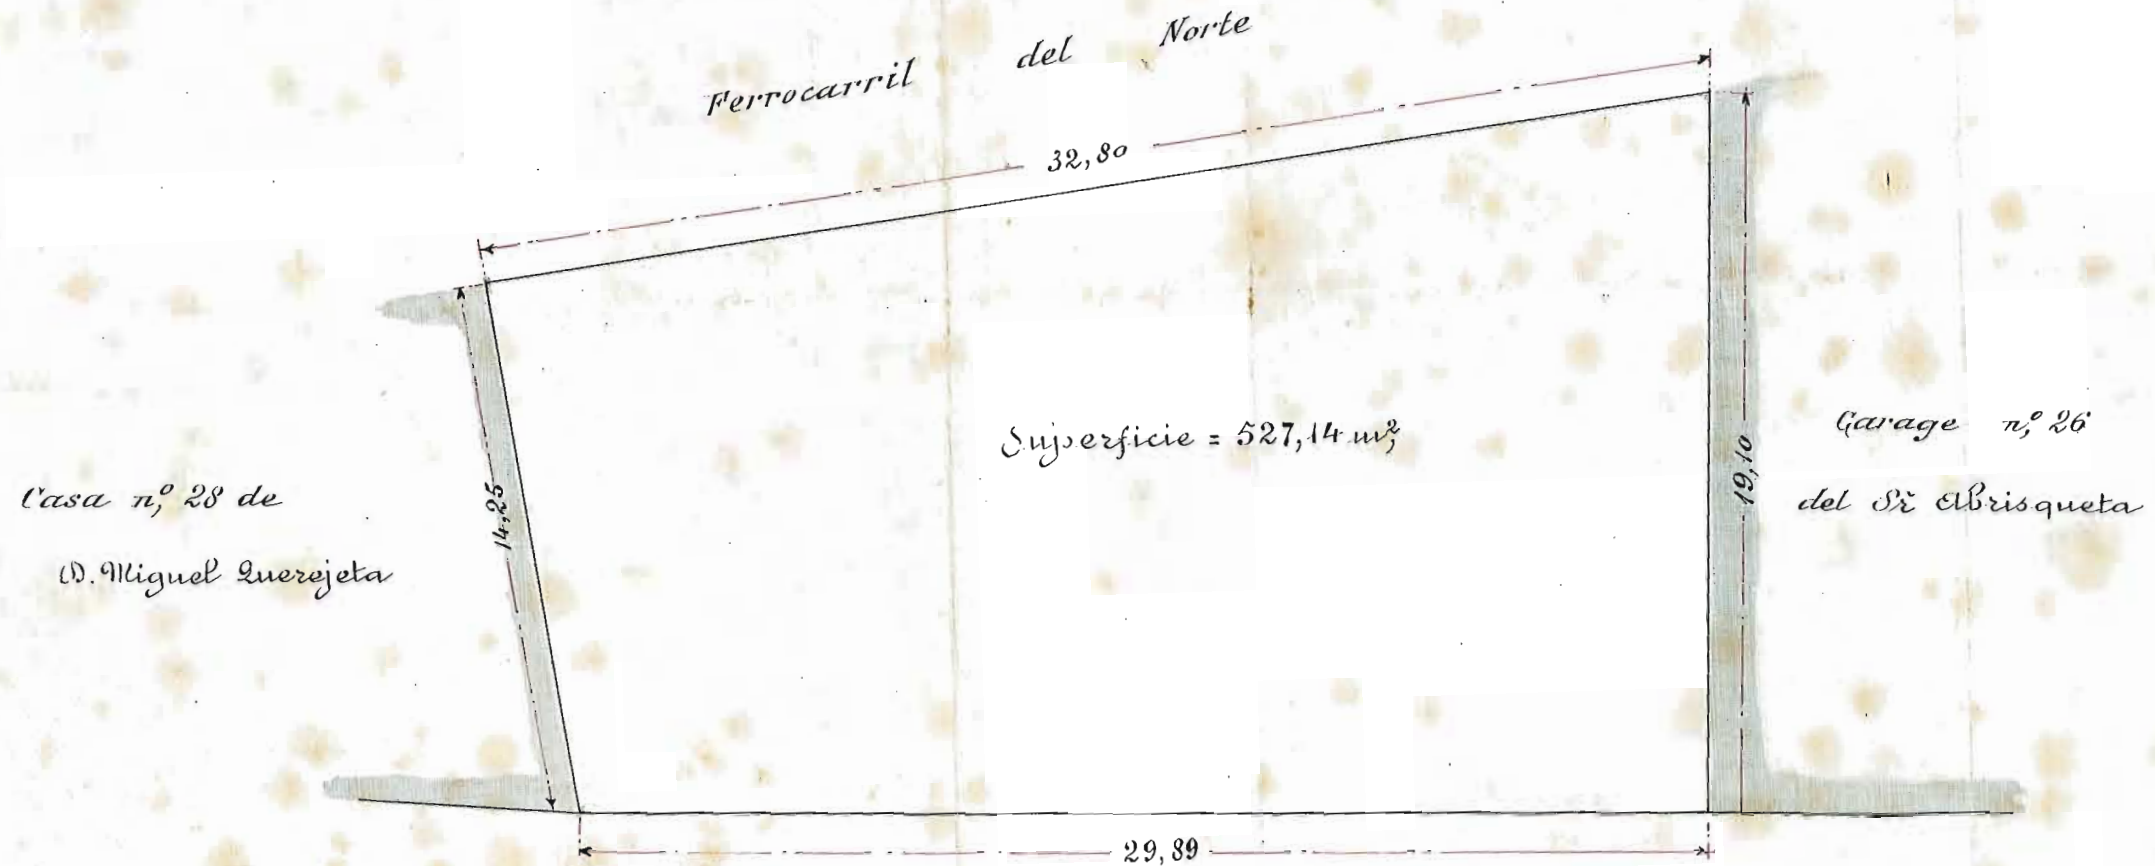

Calle de Miracruz

Juan Alday arquitecto