



PROYECTO DE ALCANTARILLA EN LA CALLE DEL PADRE LARROCA
Y VN TROZO EN LA CALLE DE TRVEBA.

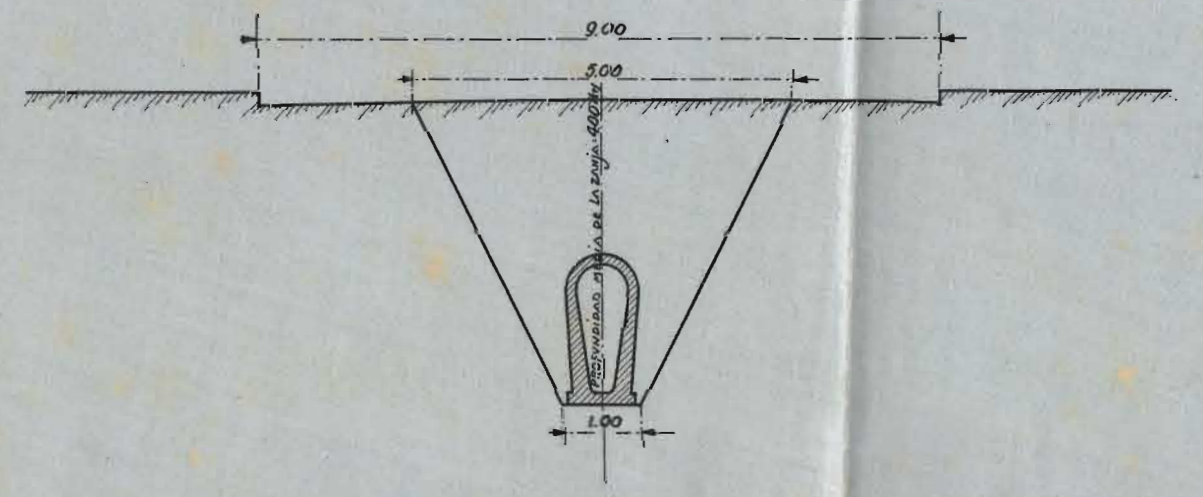

SECCIÓN DE LA ALCANTARILLA. ESCALA 1:100.



DETALLE. ESCALA 1:20.

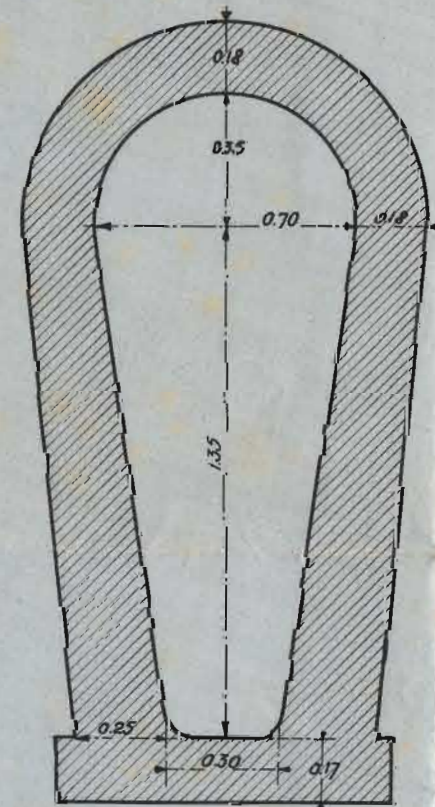

TIPO CORRIENTE.

JUAN CEBAYIAN, 25 SEPTIEMBRE, 1931.
EL INGENIERO DE OBRAS MUNICIPALES.

Juan Cebayian