


Acometida de materias fecales  
de la casa del Sr. Odriozola

Plano

Escala 1:500

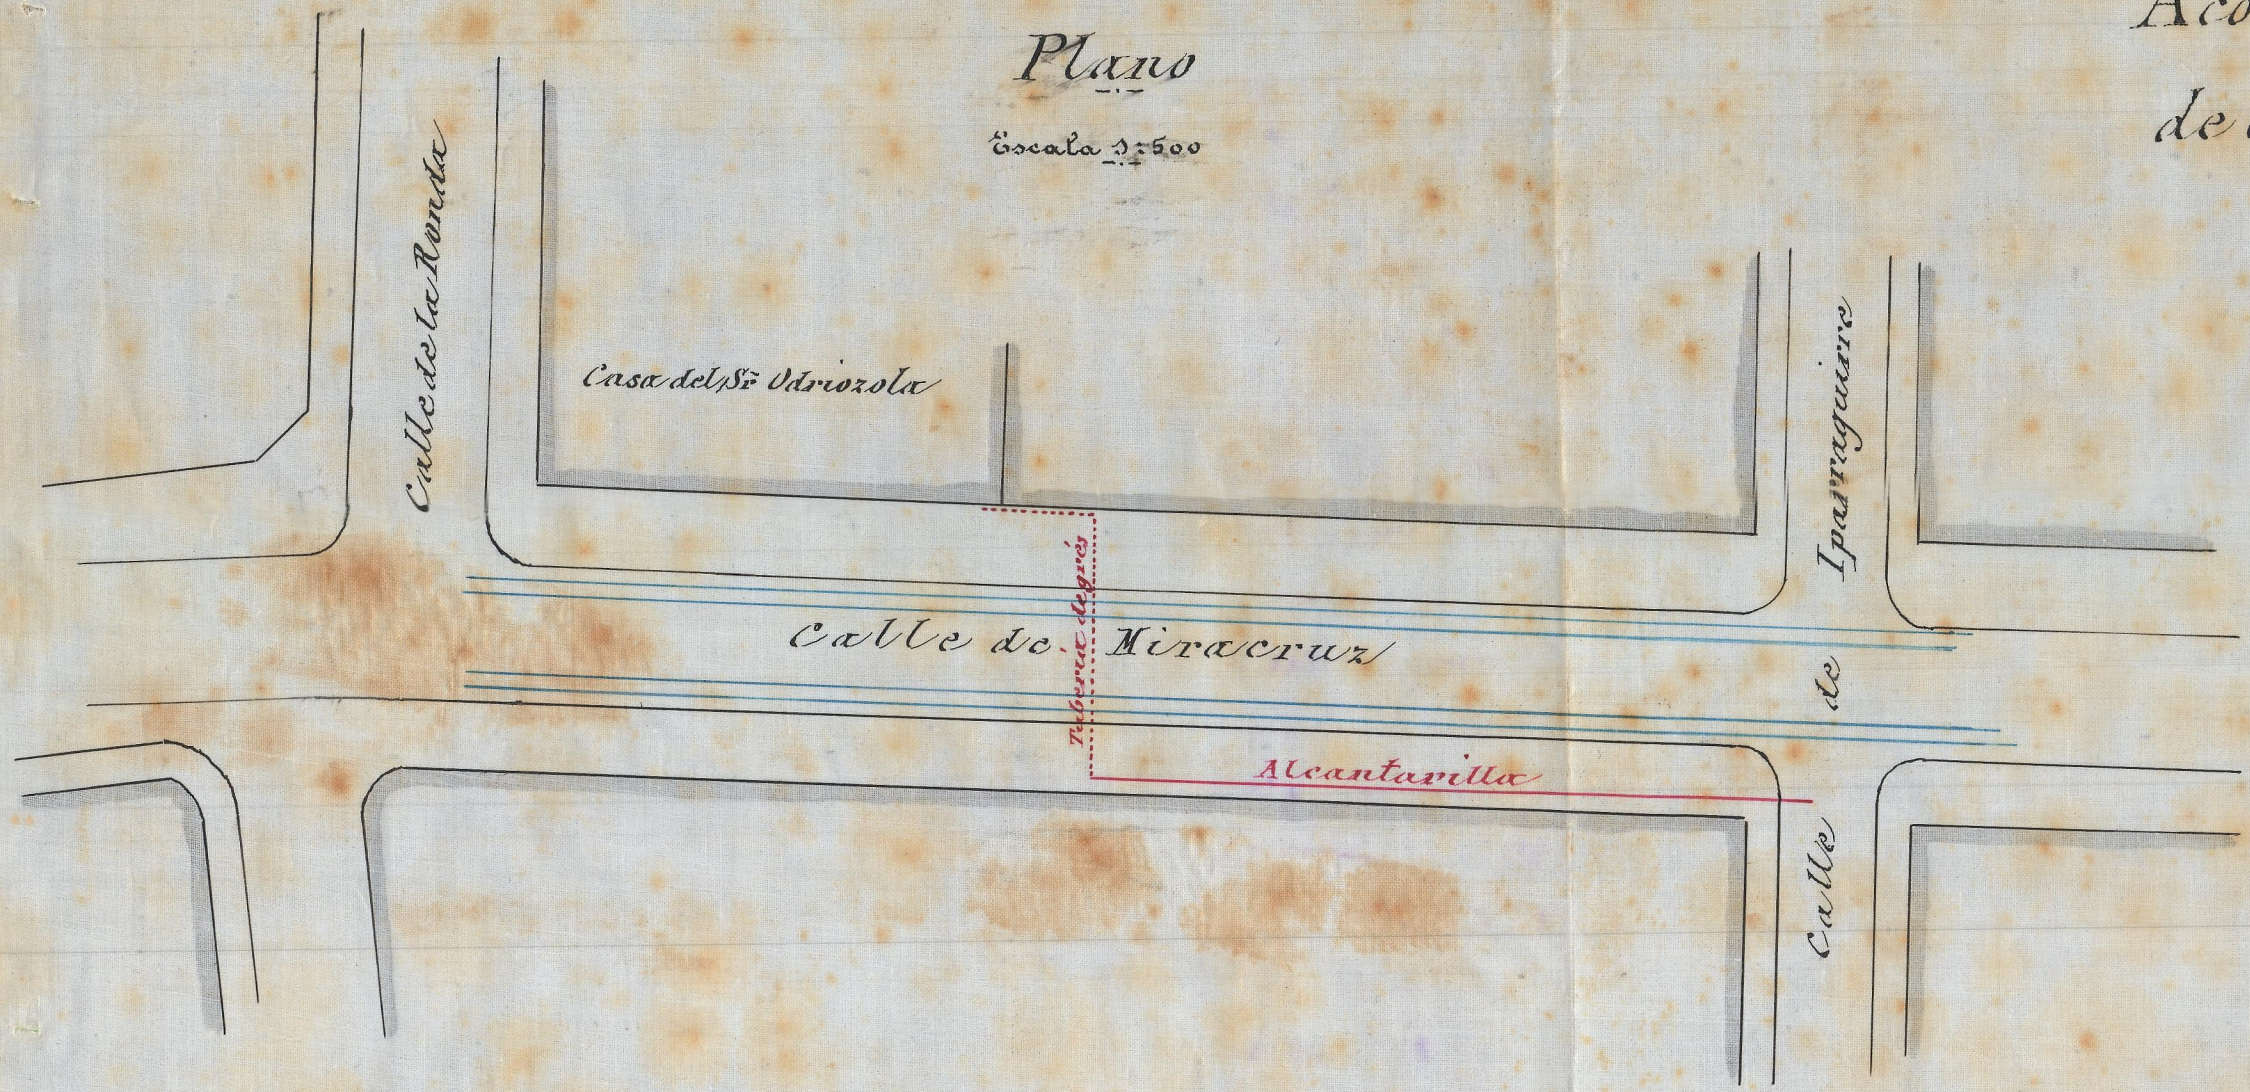

Perfil longitudinal

Escala 1:500



San Sebastian 25 de Noviembre de 1914.

El Ing.º de Obras Municipales  
*Luis Palanca*