
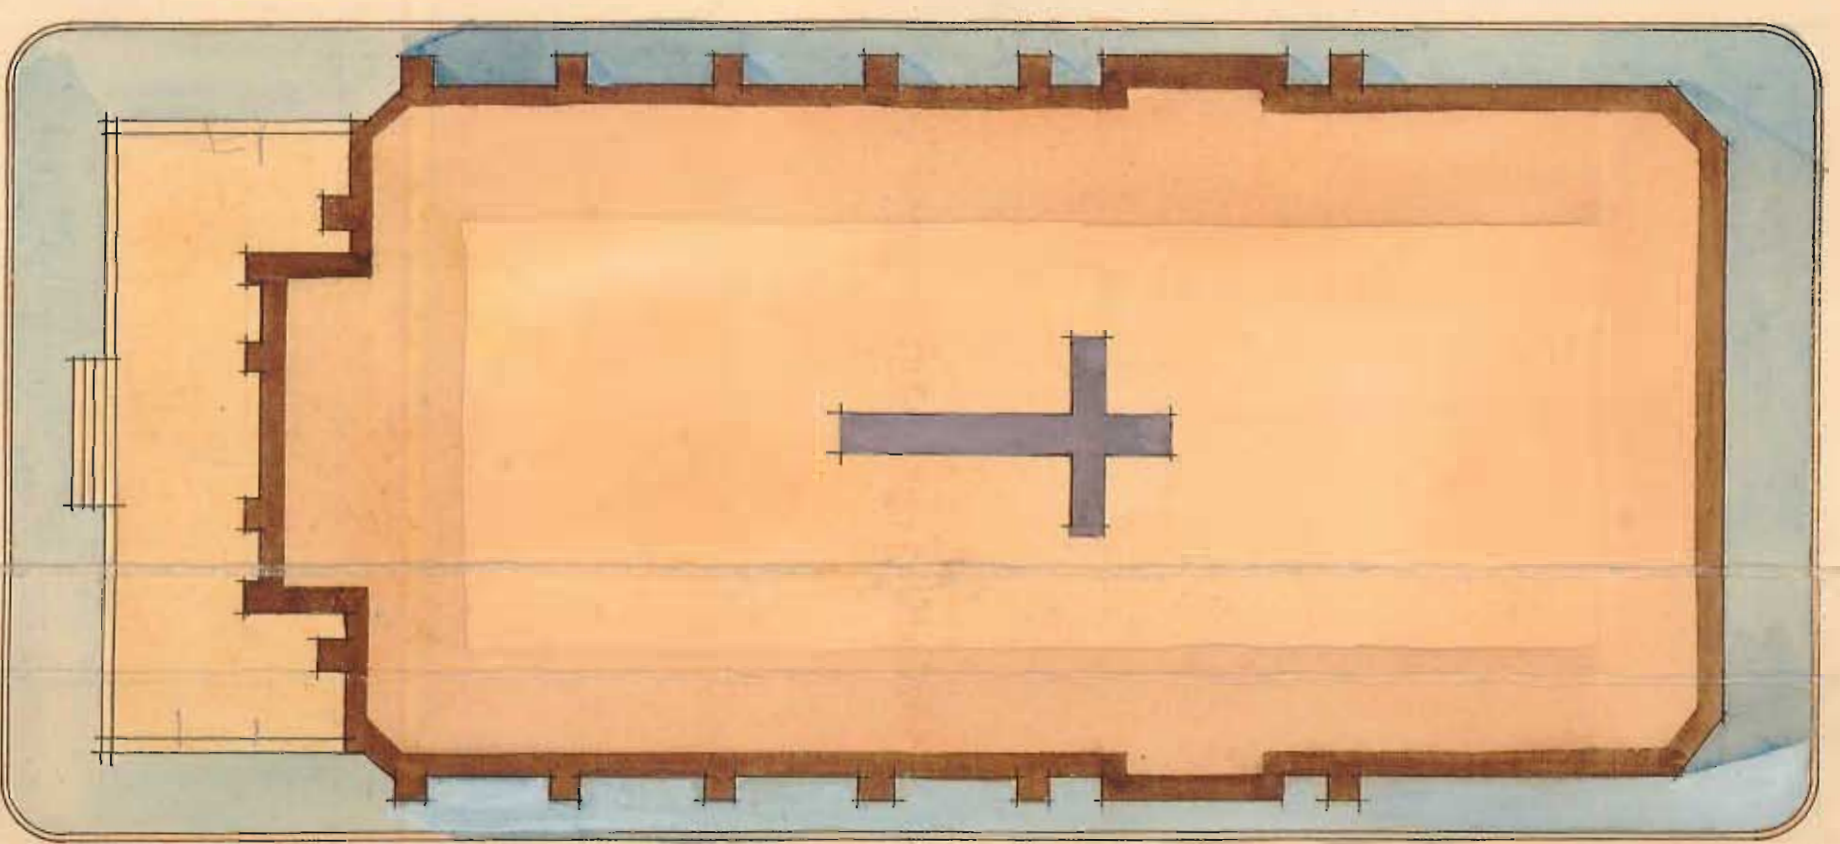



Proyecto de Jardines en el Barrio de Girós

PLANTAS ESCALA-1:250
San Sebastián, Julio de 1940.
El Ingeniero de Obras Municipales.

San Sebastián

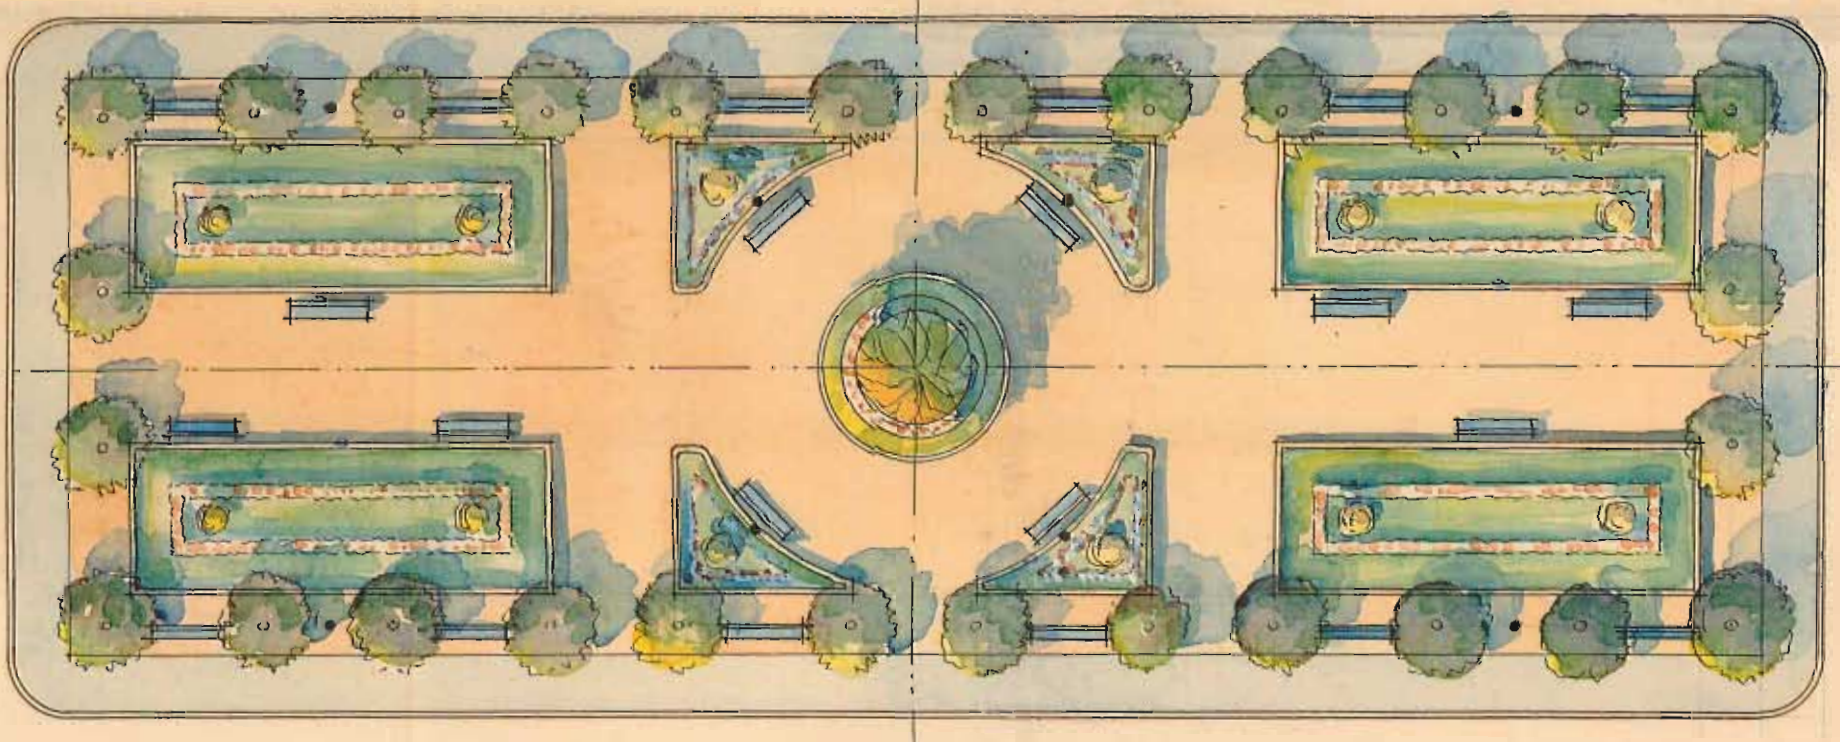

- Iglesia de San Ignacio -

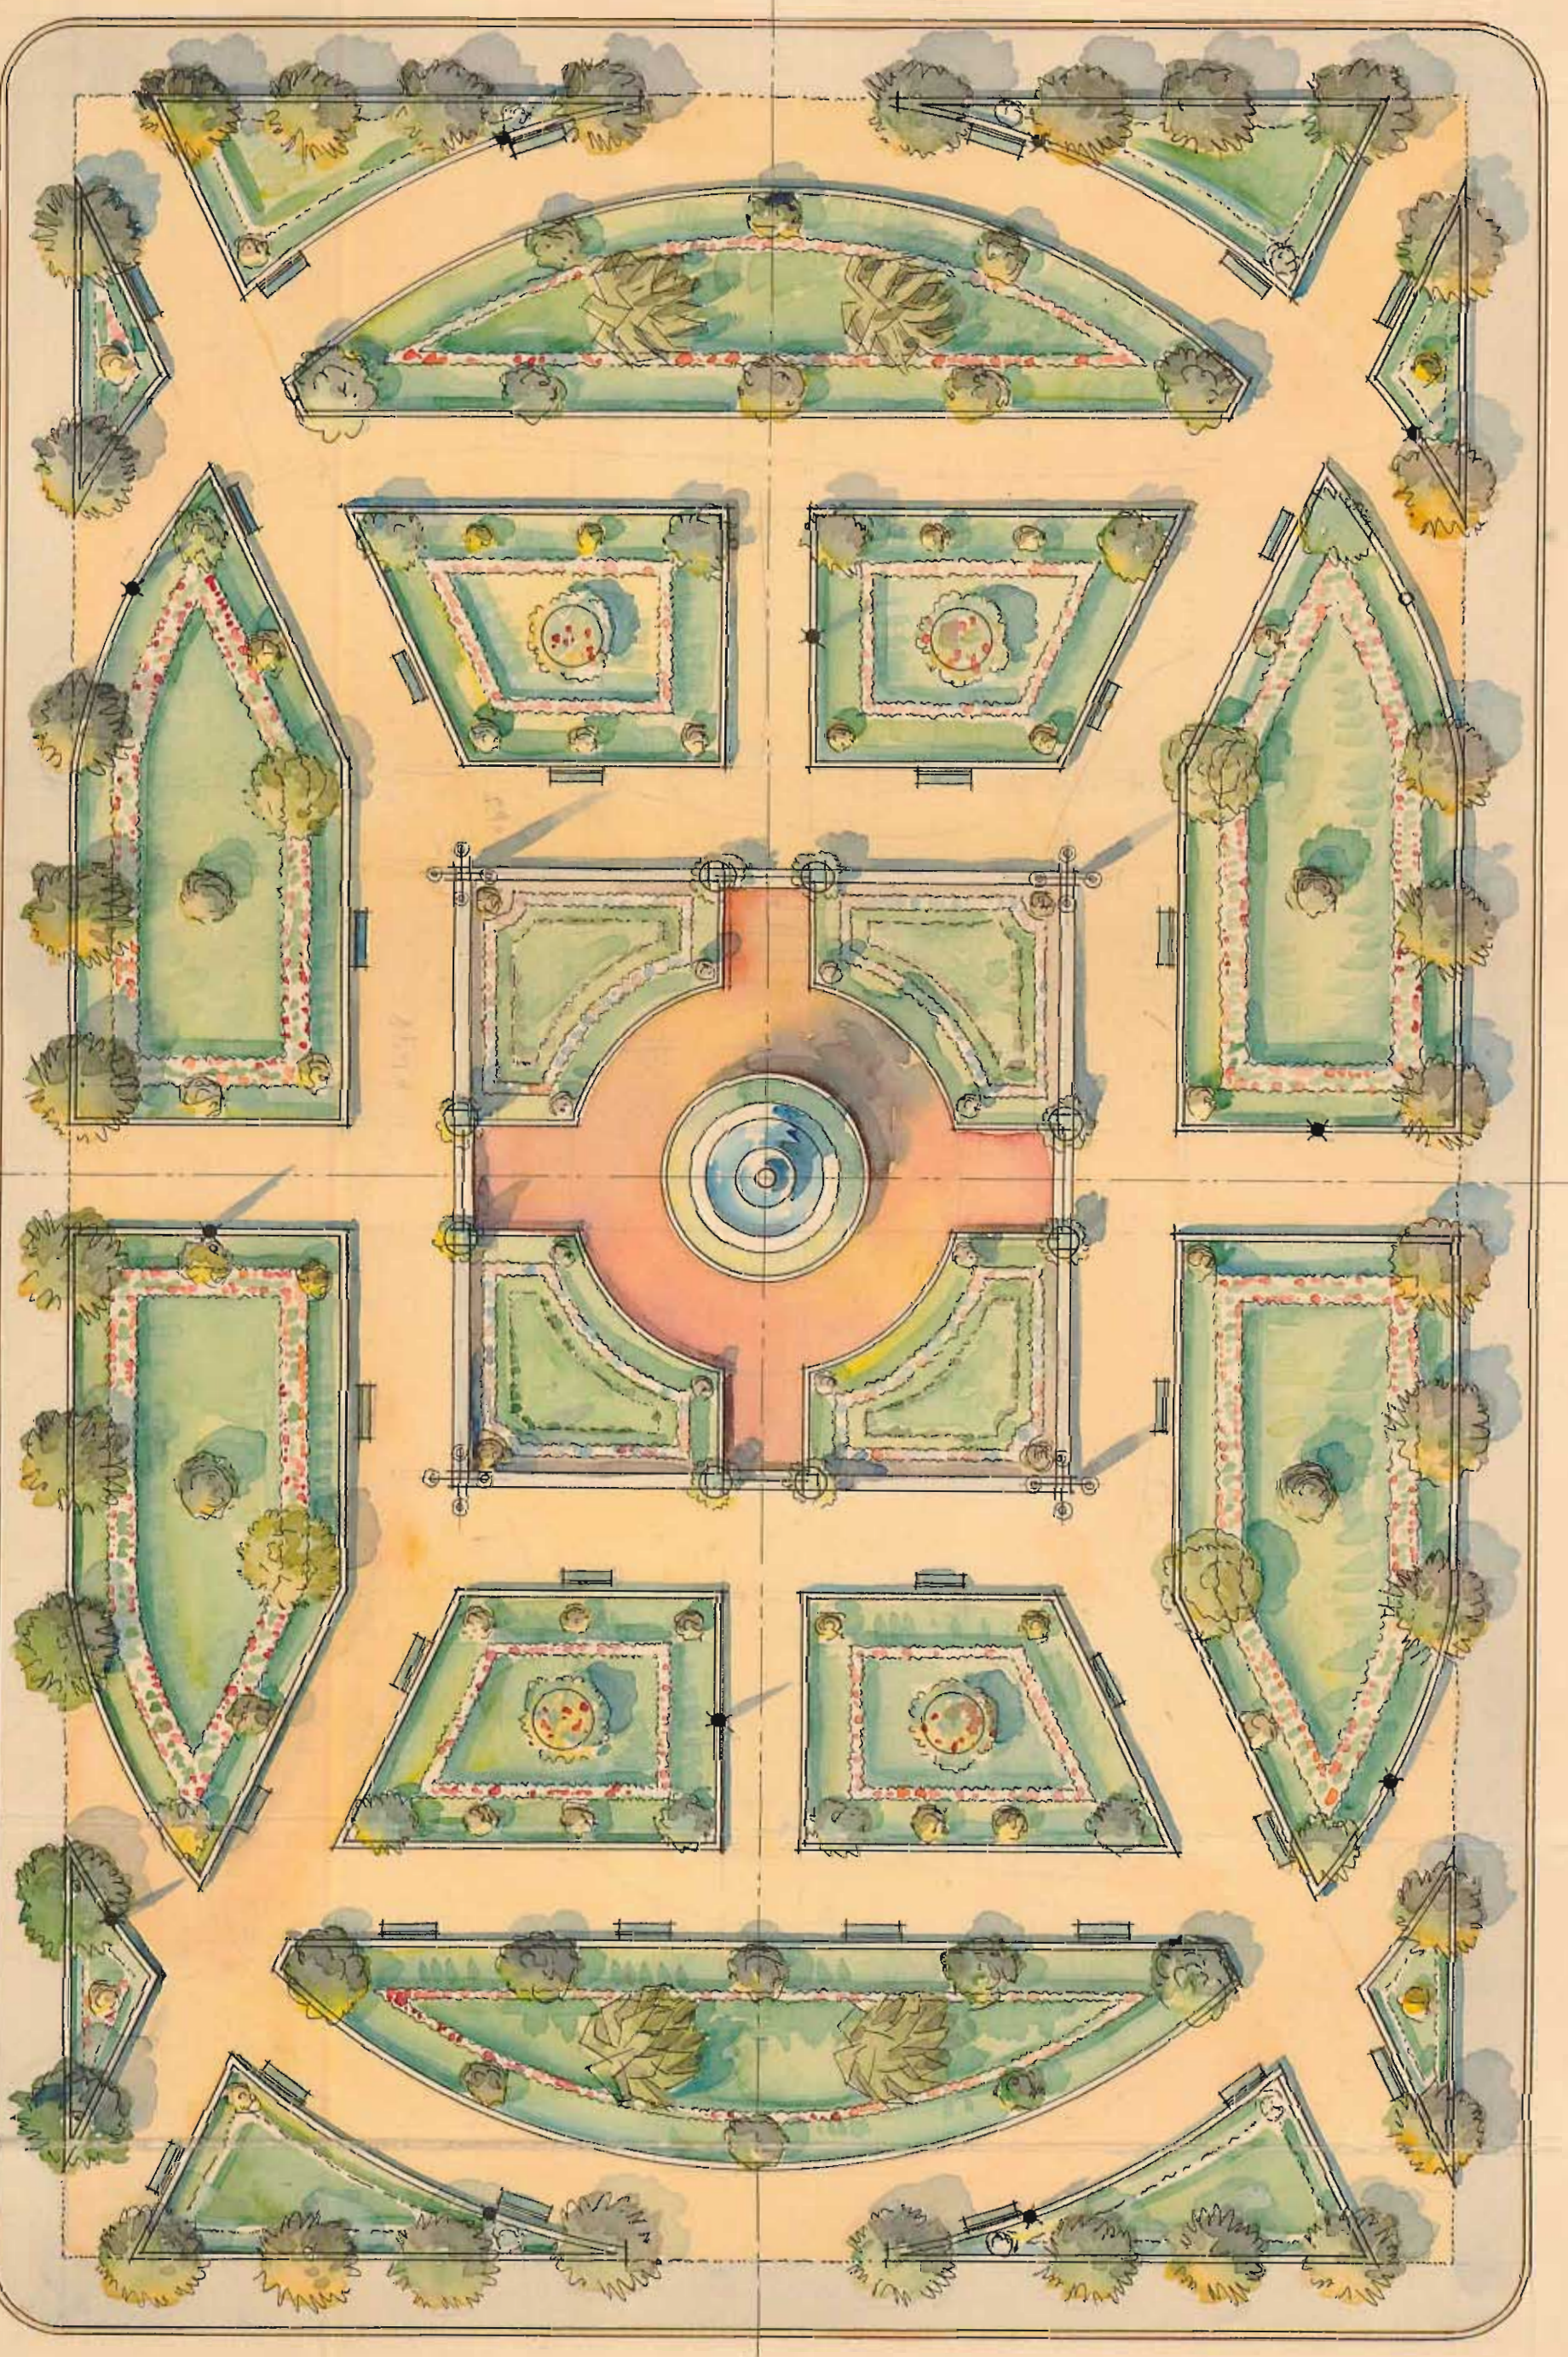

- Calle de Zabaleta -

- Calle de San Francisco -