



*Explanada de Ategorrieta-Guay*

*Proyecto de Jardines*

*San Sebastian. Julio de 1940.*

**EL INGENIERO DE OBRAS MUNICIPALES.**

*San Sebastian*

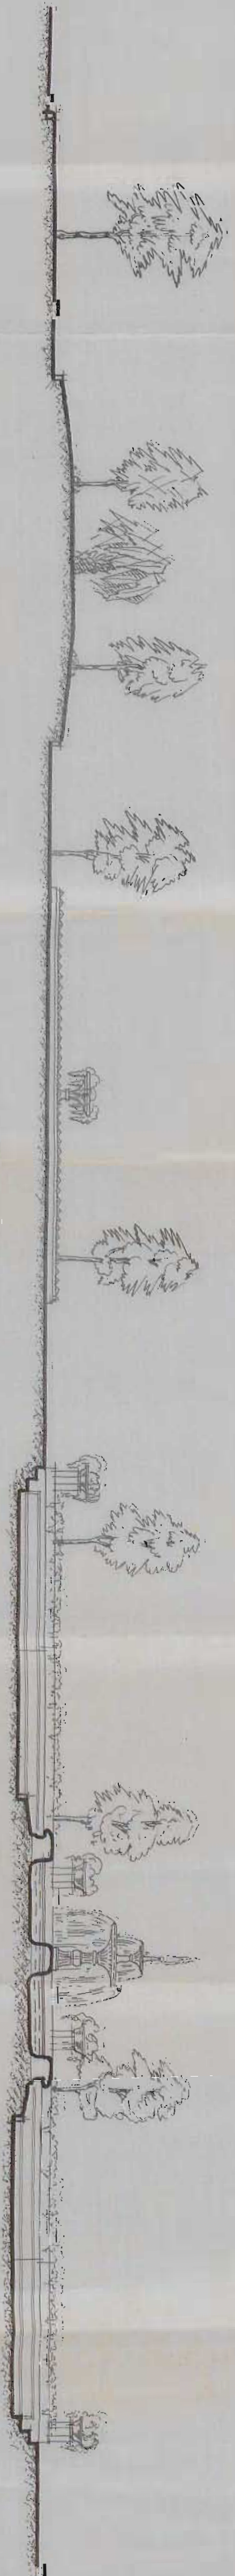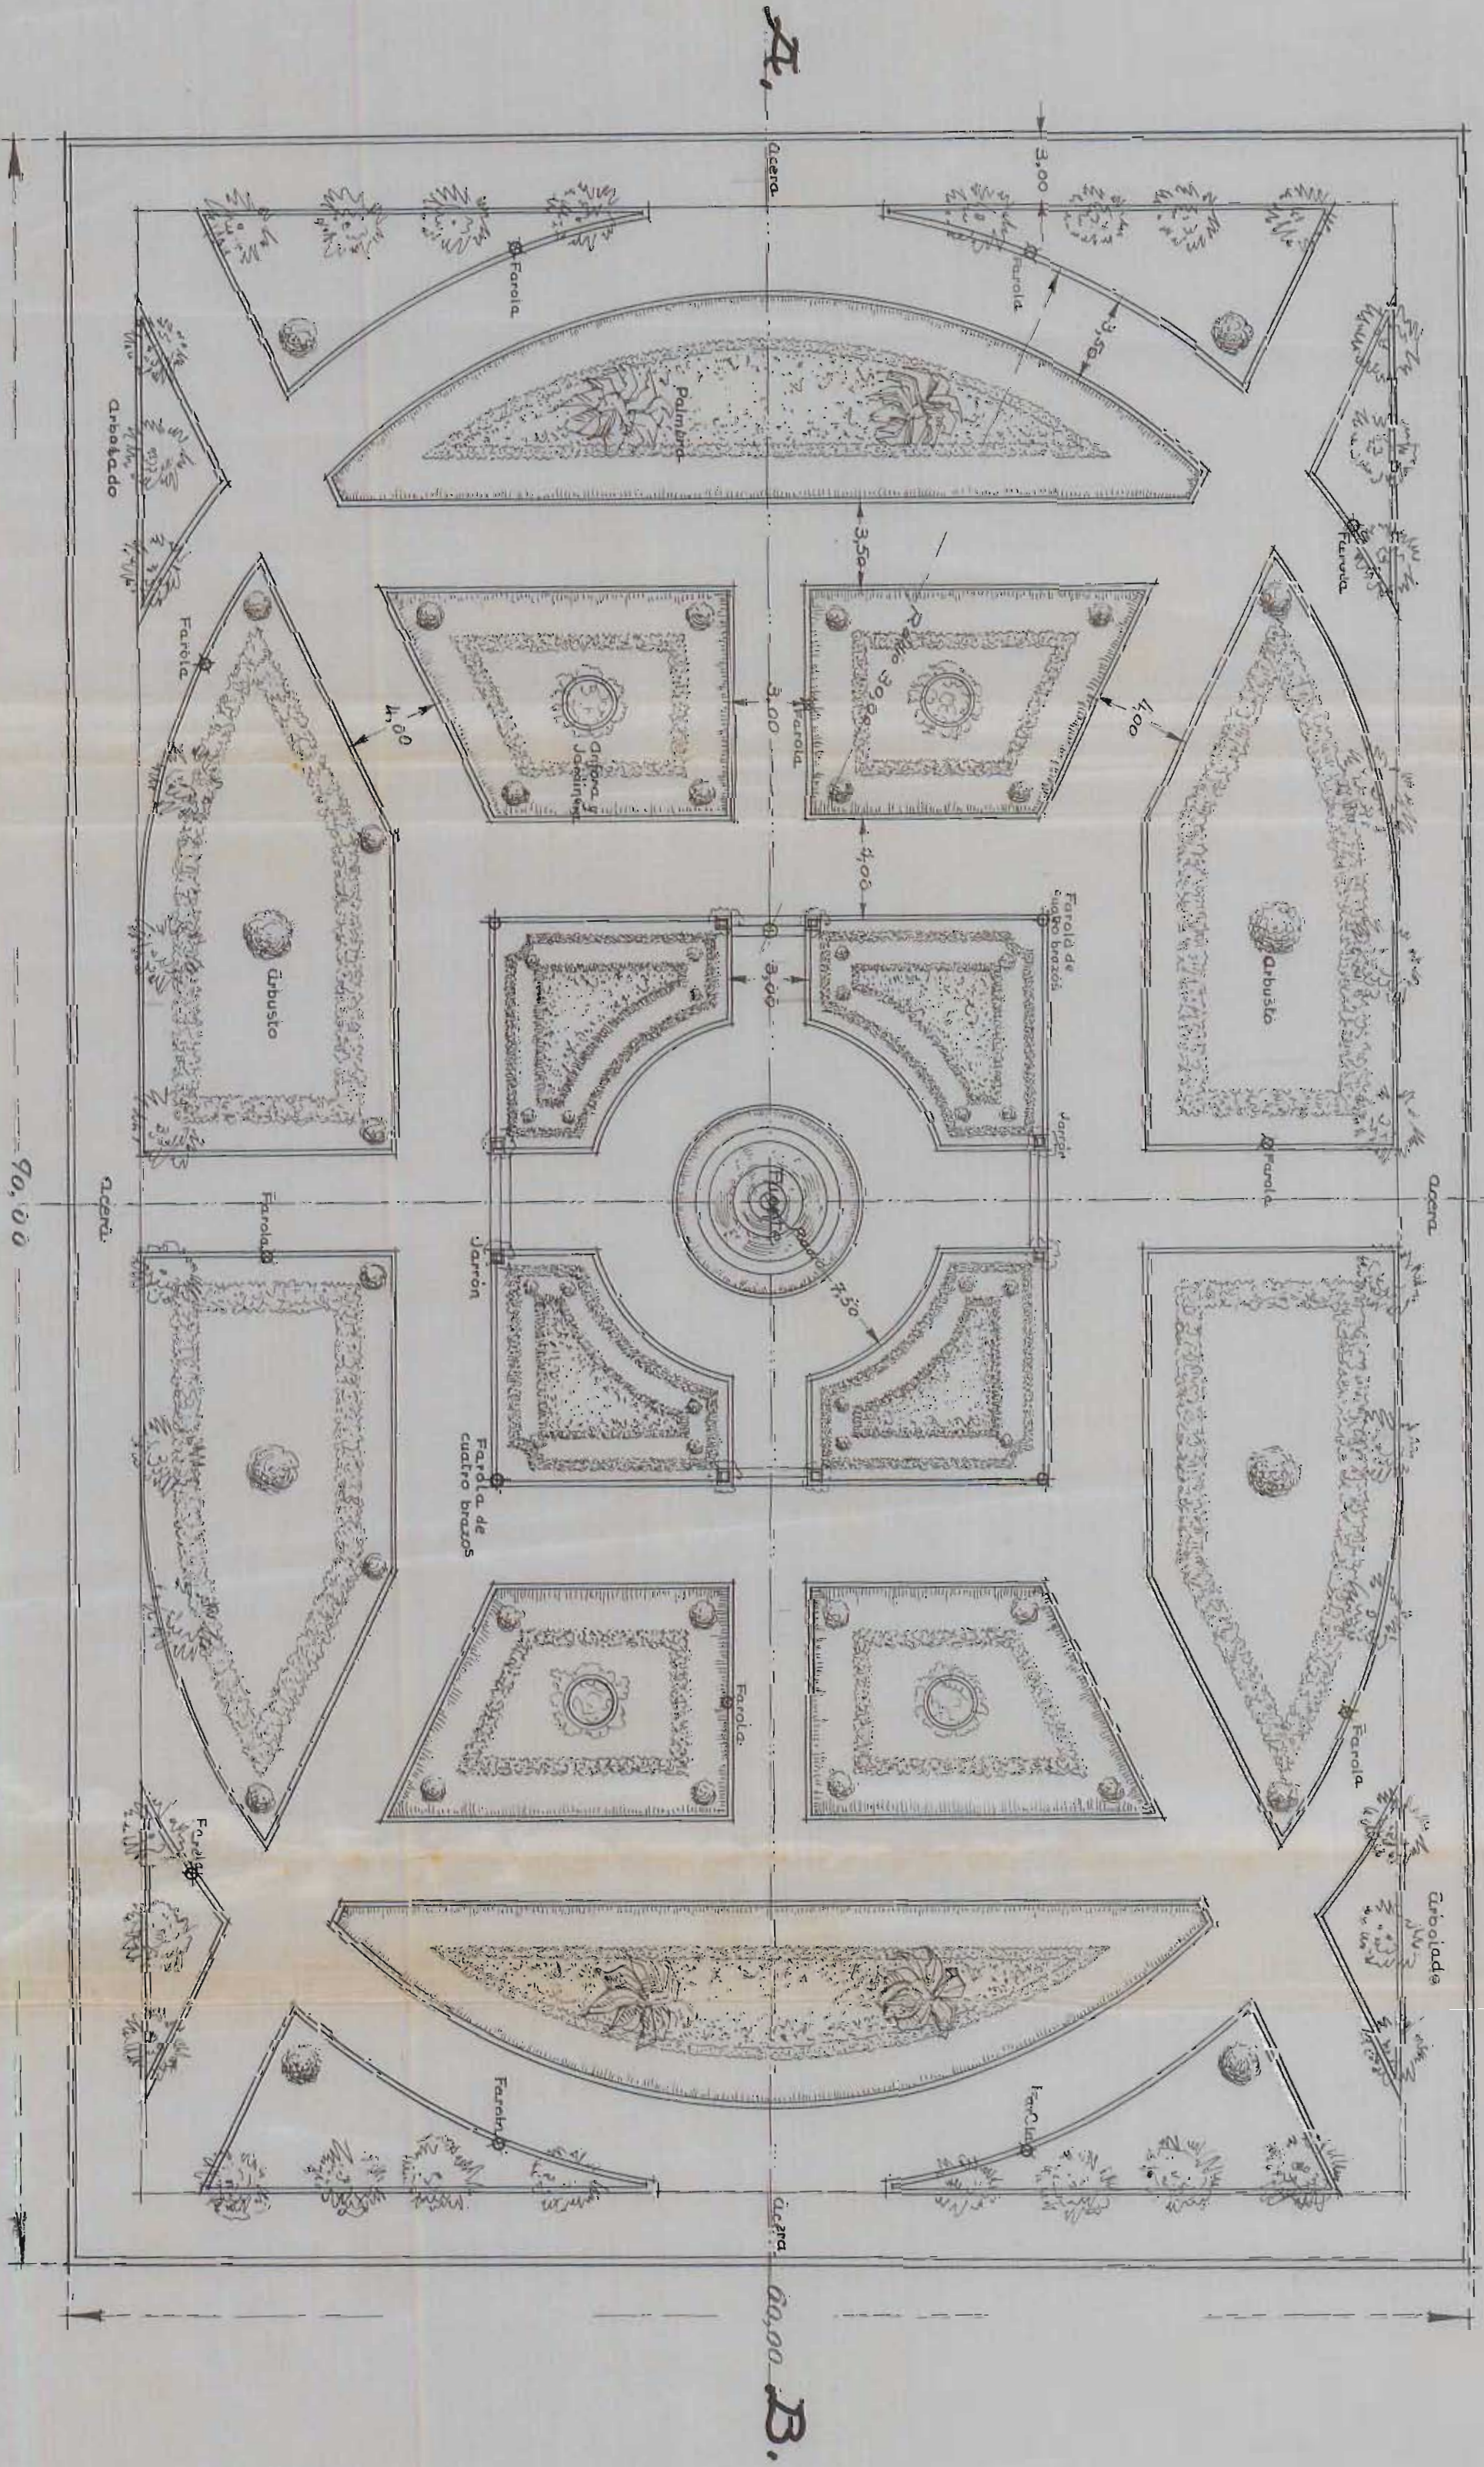

*Sección Longitudinal A.B.*

*Planta*