


Emplazamiento de la Escuela

Escala 1:1000

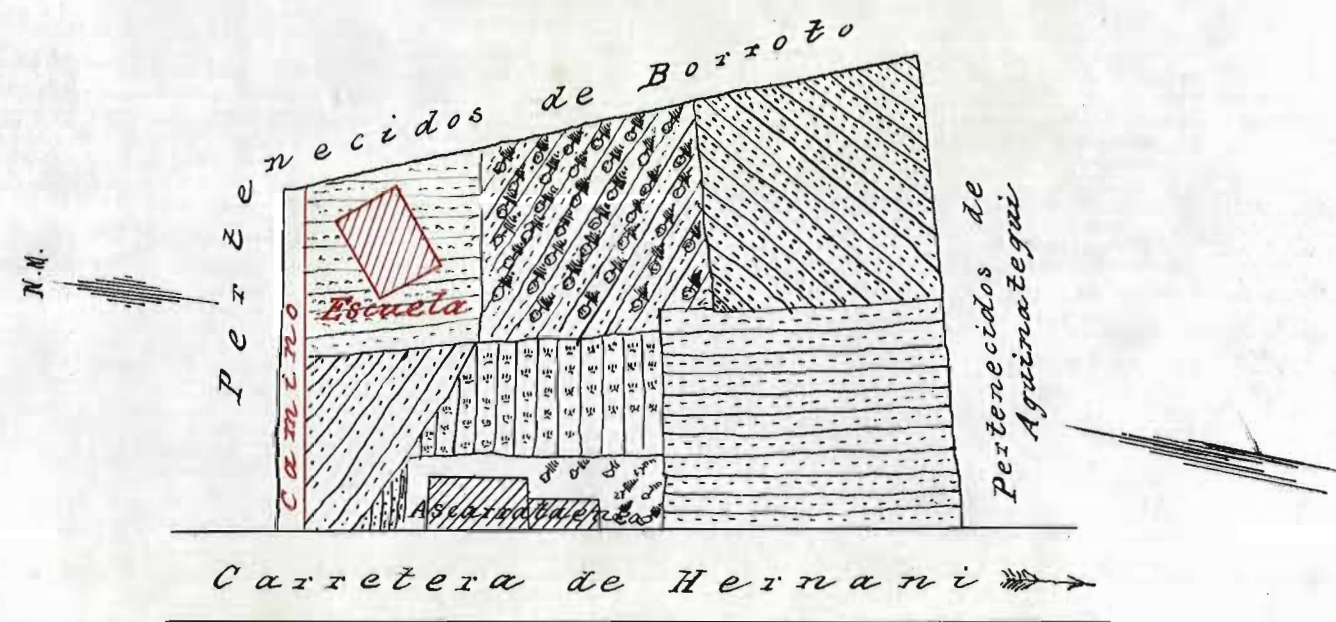

Sept 17 Dec 1899
Joaquín Guzmán