



Proyecto de Escuela en Ascarratenea

Escala 1:100

Fachada a la carretera de Hernani

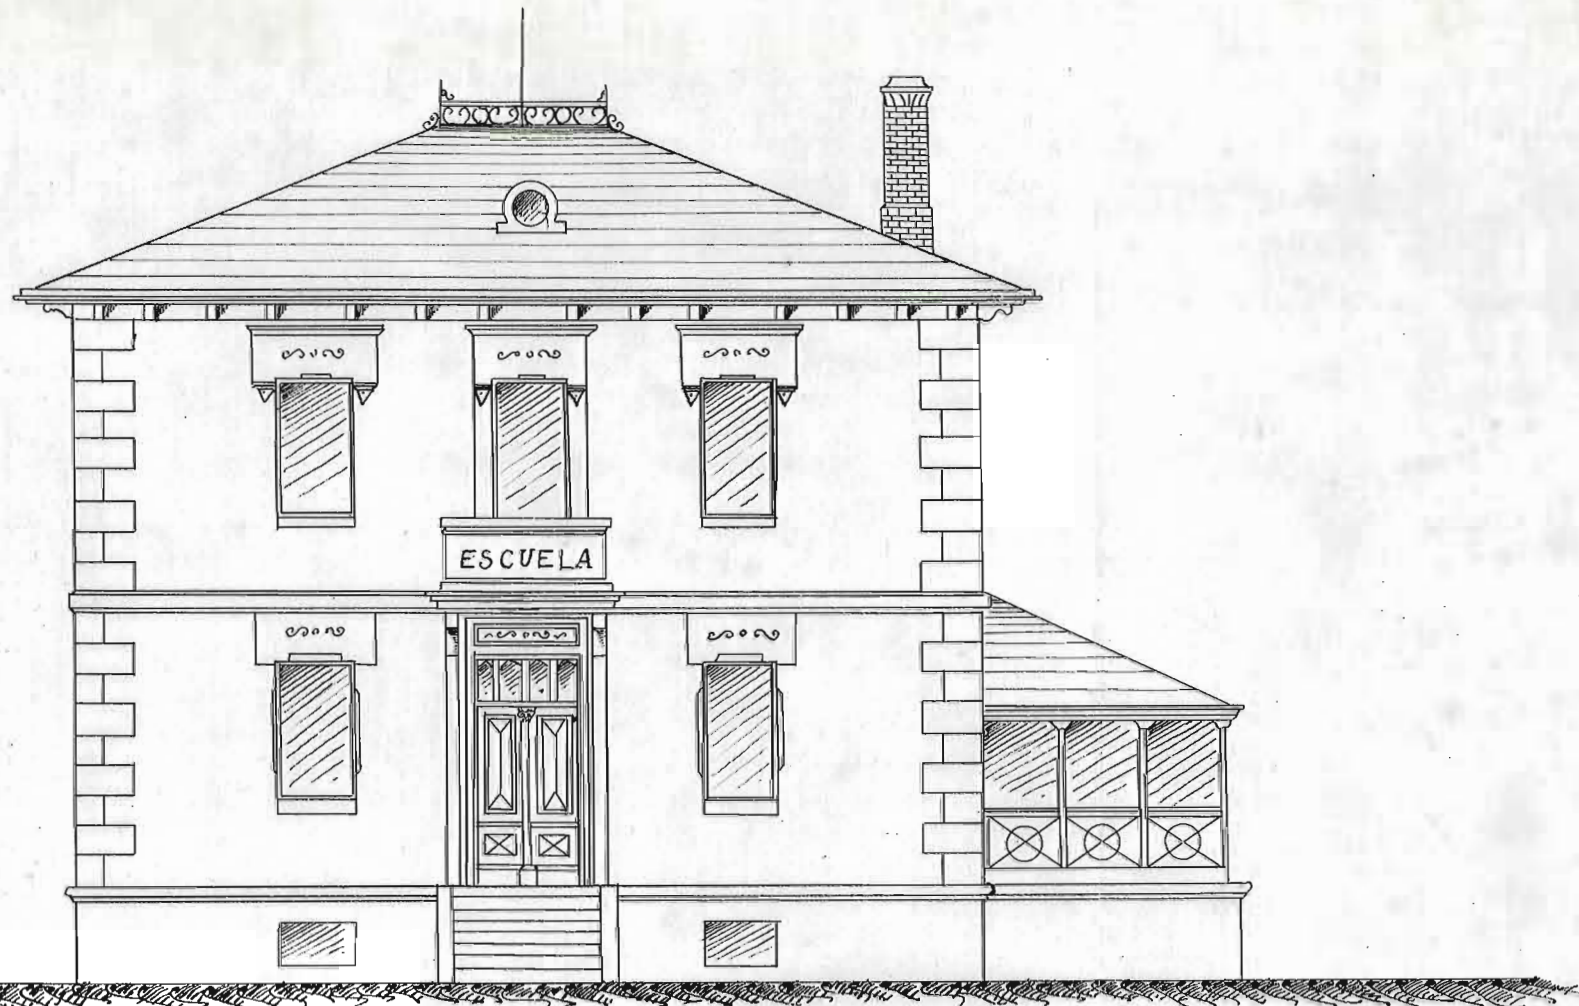

Seccion por A.B.

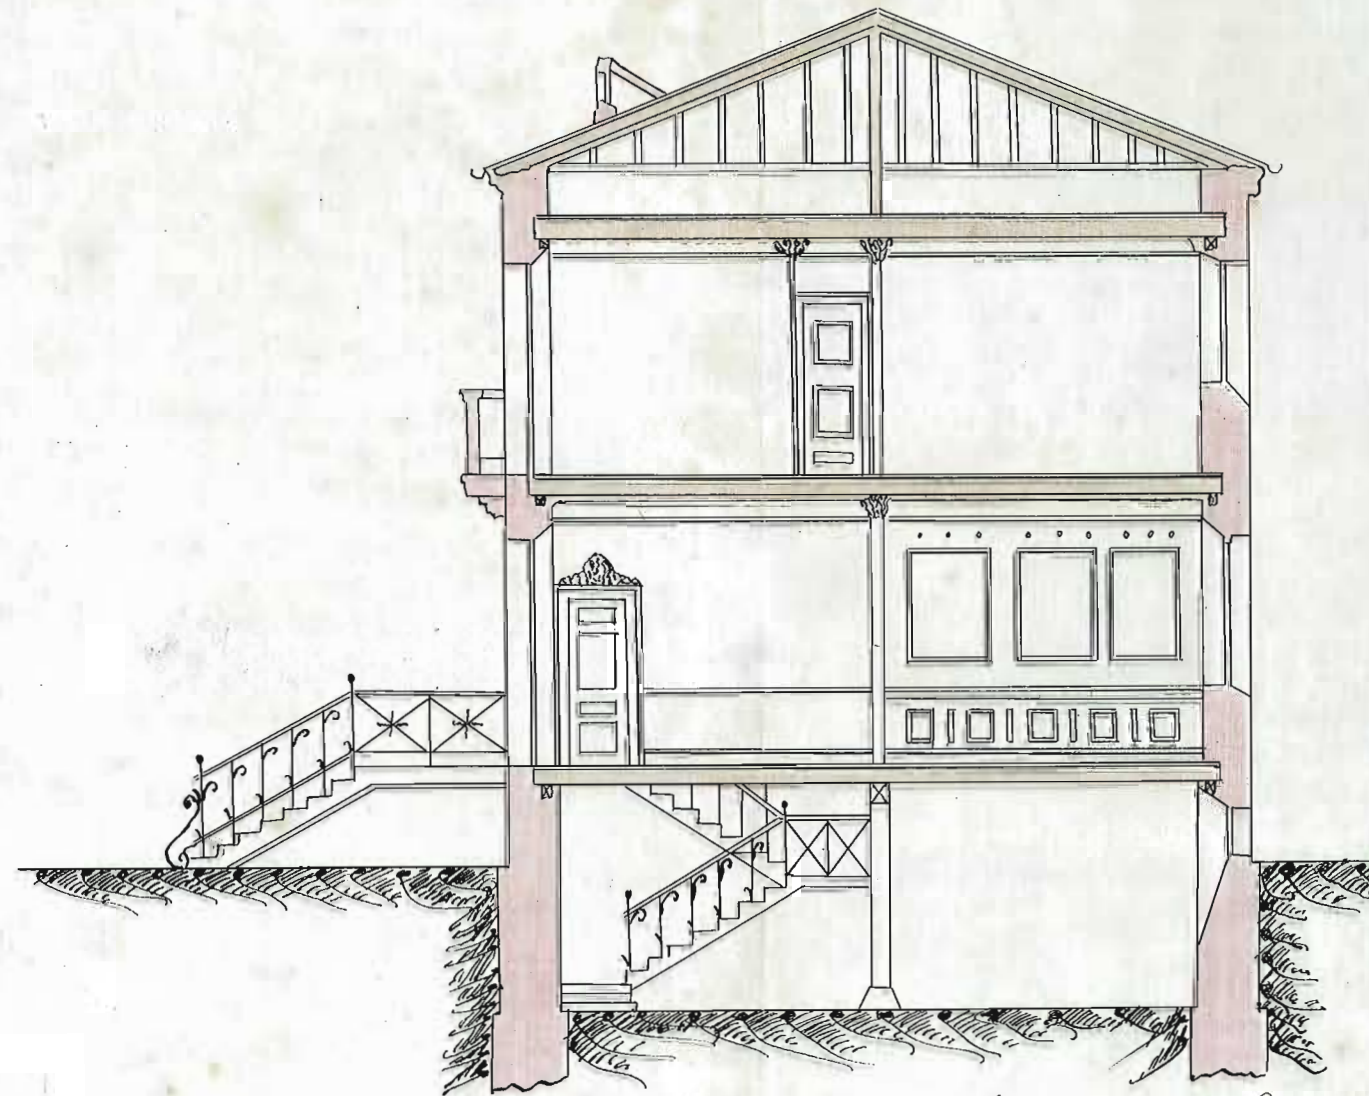

M. de la Torre y D. de la Torre
Arquitectos