


Manzana de casas terminadas por las calles de S.^{ta} Juan: de S.^{ta} Ana: - muro de la Zurriola; y el Cubo del Cuartel de la Muralla R.^{ta} que comprende en el plan gral al

Número 27.

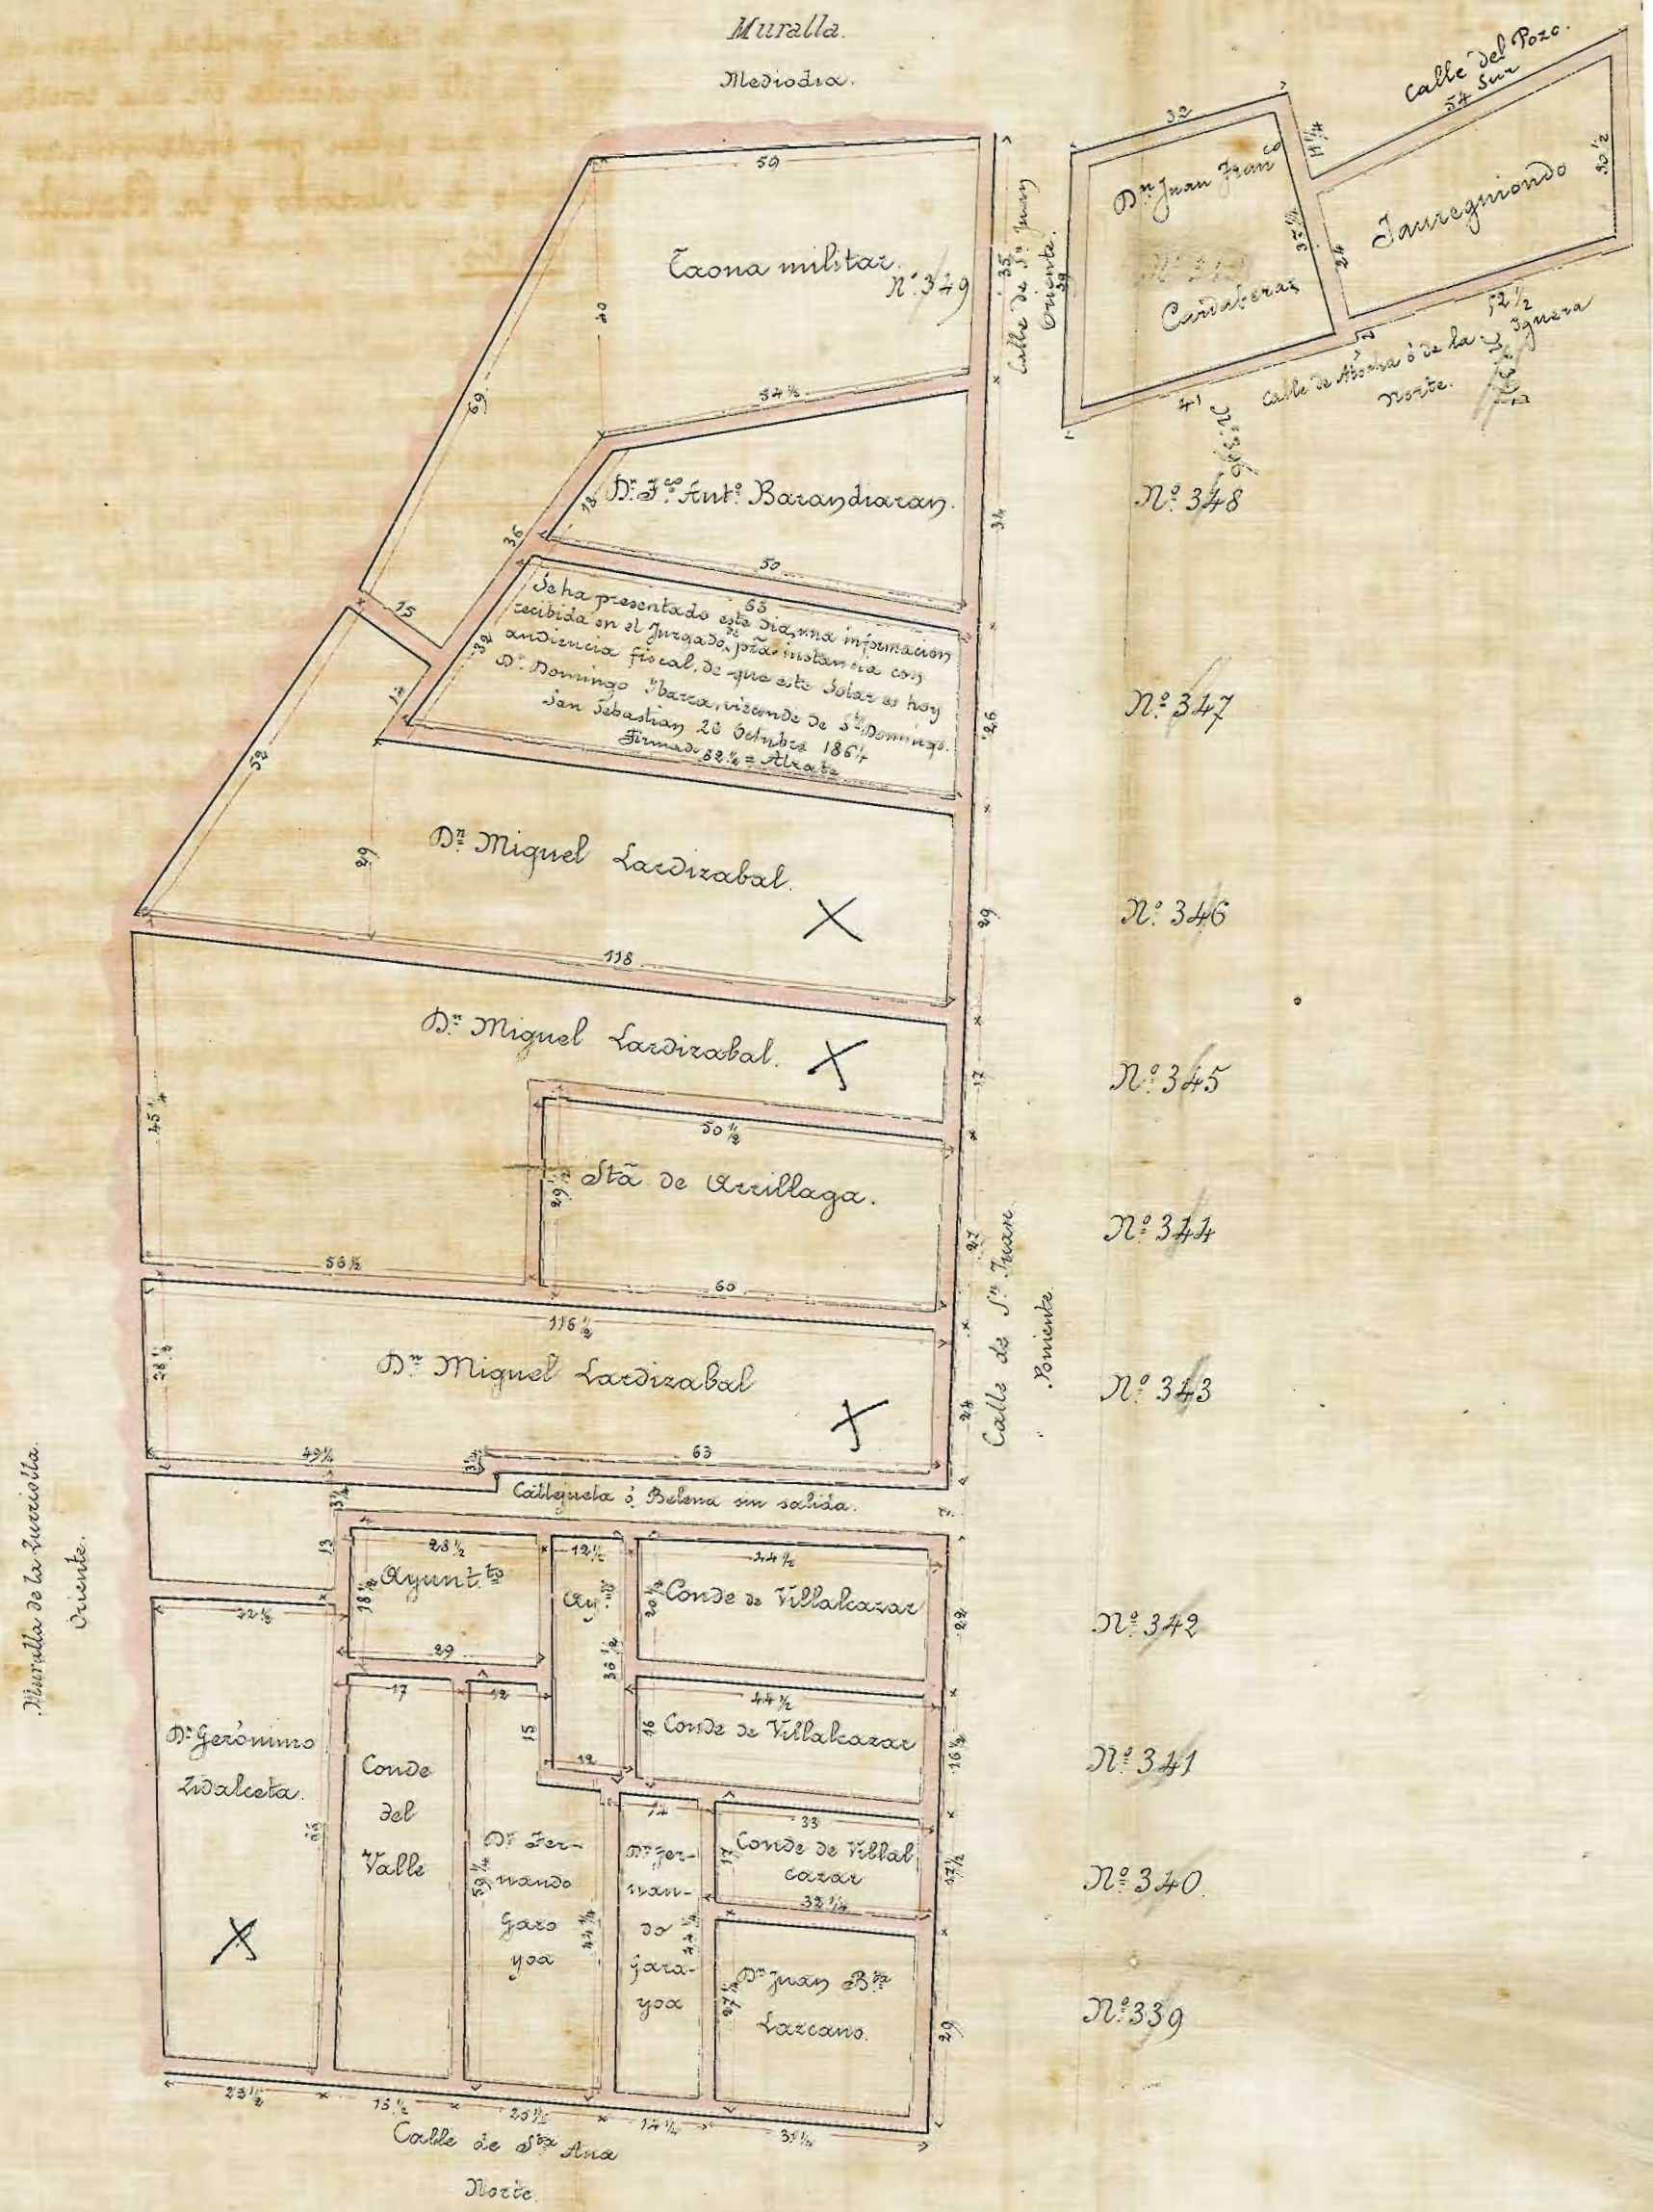

N.º 338 N.º 337 N.º 336 N.º 335.

Es igual al original que está en el libro de la planta antigua de esta Ciudad de sus manzanas de casas y solares particulares con anterioridad del 31 Agosto 1813. San Sebastian 4 Noviembre 1865.

El Secretario.

L. Azárate