


Planta del Campo S^{to} proyectado para la Ciudad de San Sebastian, en el punto determinado sobre el plan topografico n.º 1.

- 1. Capilla para depositar de los Cuorpos.
- 2. Ermita para el Alca y Santo del campo santo.
- 3. Escalera central que servira a una Orna, y otros Monumentos.
- 4. Sepulchros o ermitas para el pueblo.
- 5. Puerta para el pueblo.

- 6. Sepulchros o ermitas para alternadas por un lado.
- 7. Id. de sepulchros que quitan edificar en el otro.
- 8. Portada de S^{to} y planta de buca etc.
- 9. Camino en el interior del campo santo.
- 10. Calle de abeta, cipreses, laurel, etc.

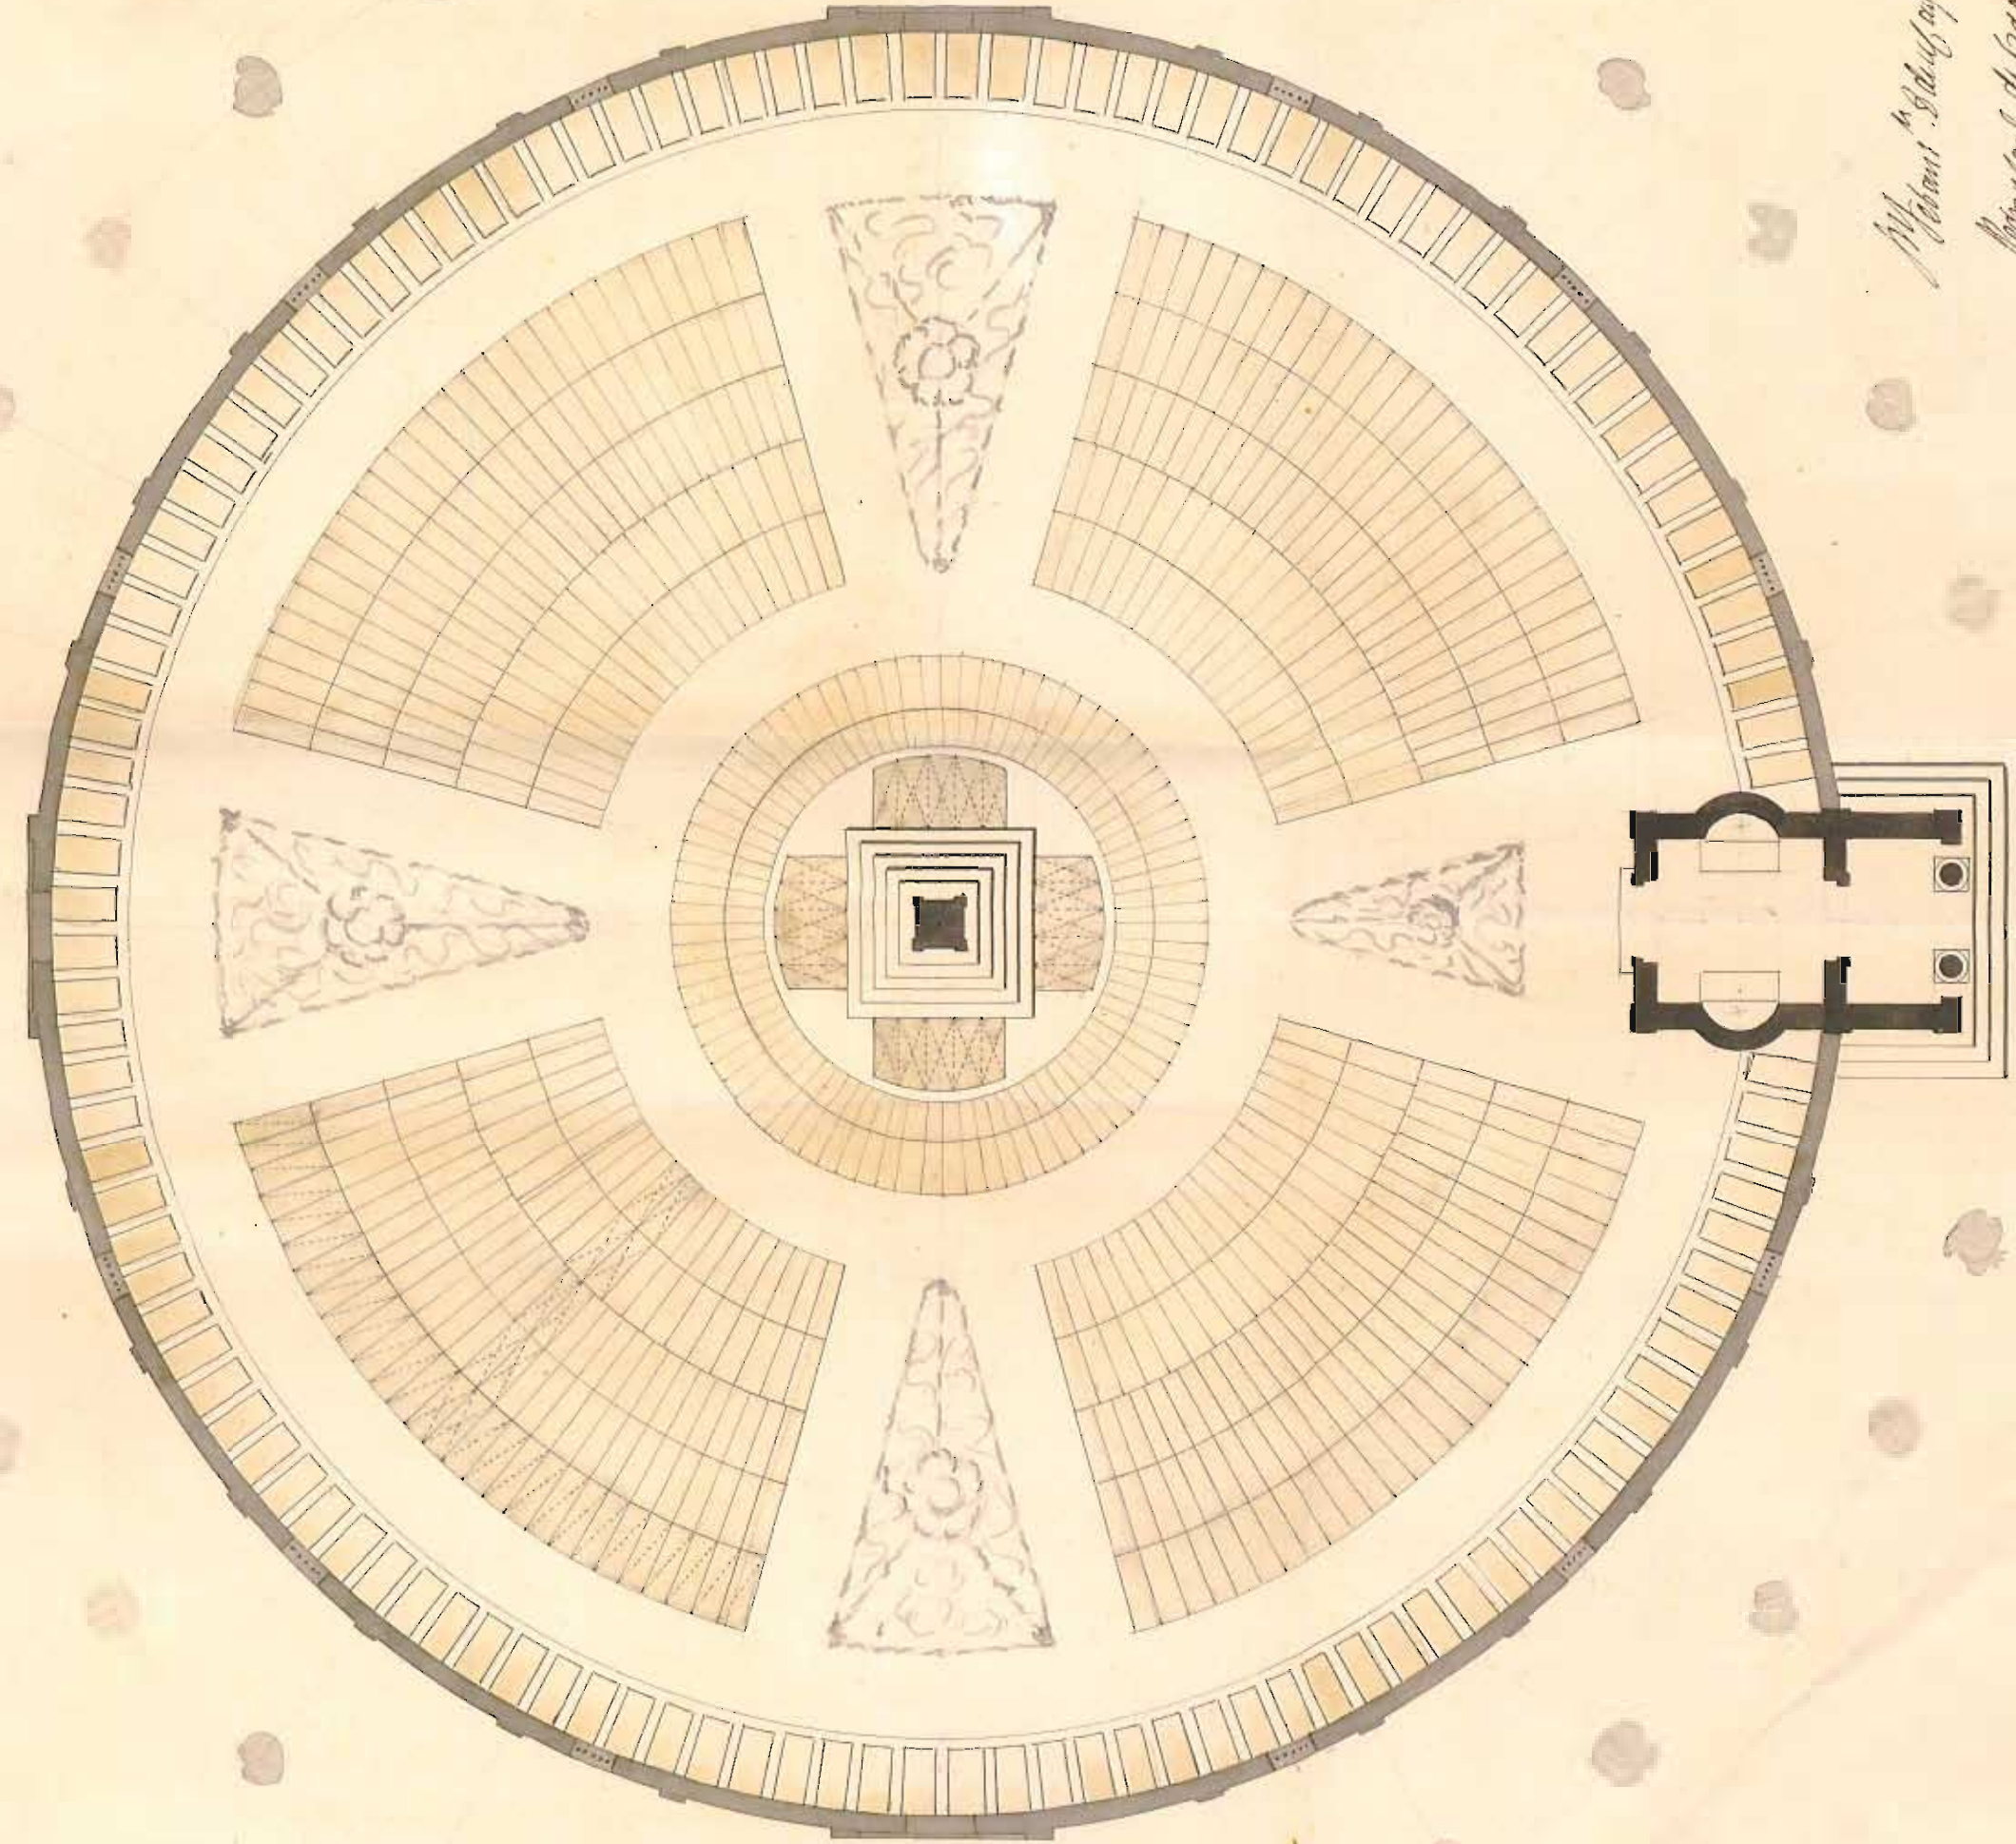

M. de S. Sebastian de 1818.
 Manuel de S. Sebastian de 1818.

