


PROYECTO DE MERCADO PARA EL BARRIO DE GROS ESCALA DE 1:100



H-01924-09

9


FACHADA AL BUQUE DE SAN FRANCISCO

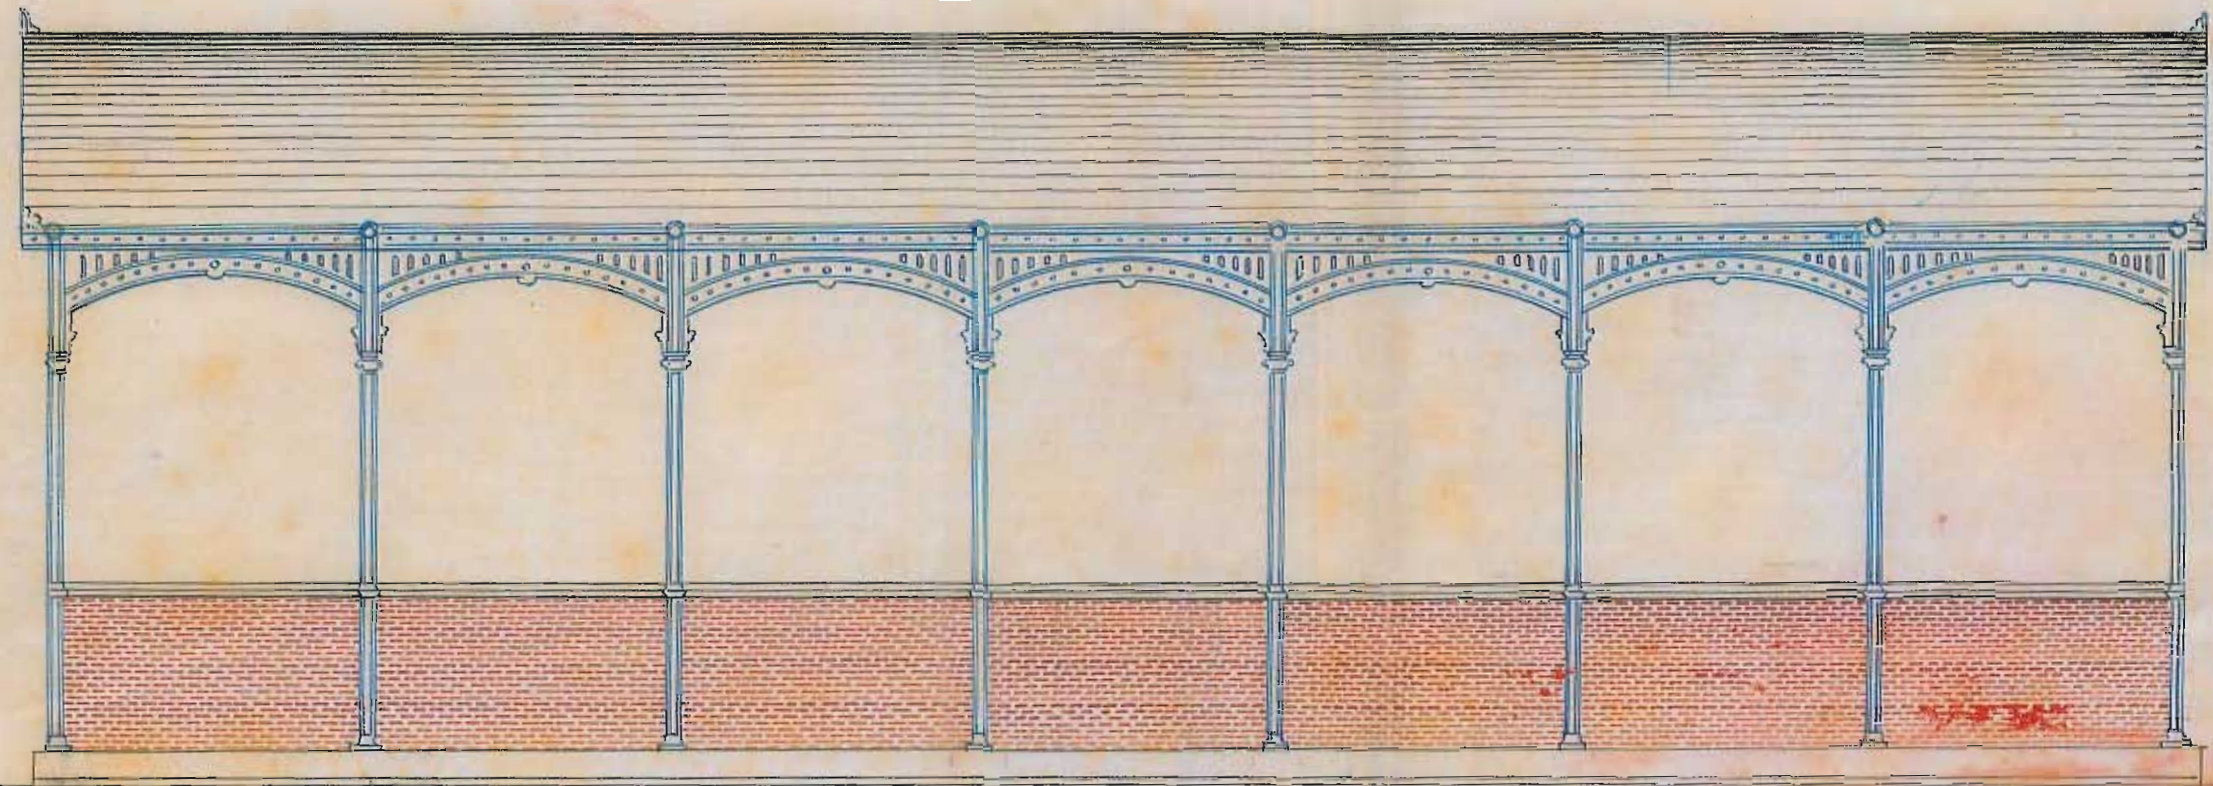

FACHADA AL GRAN VIA

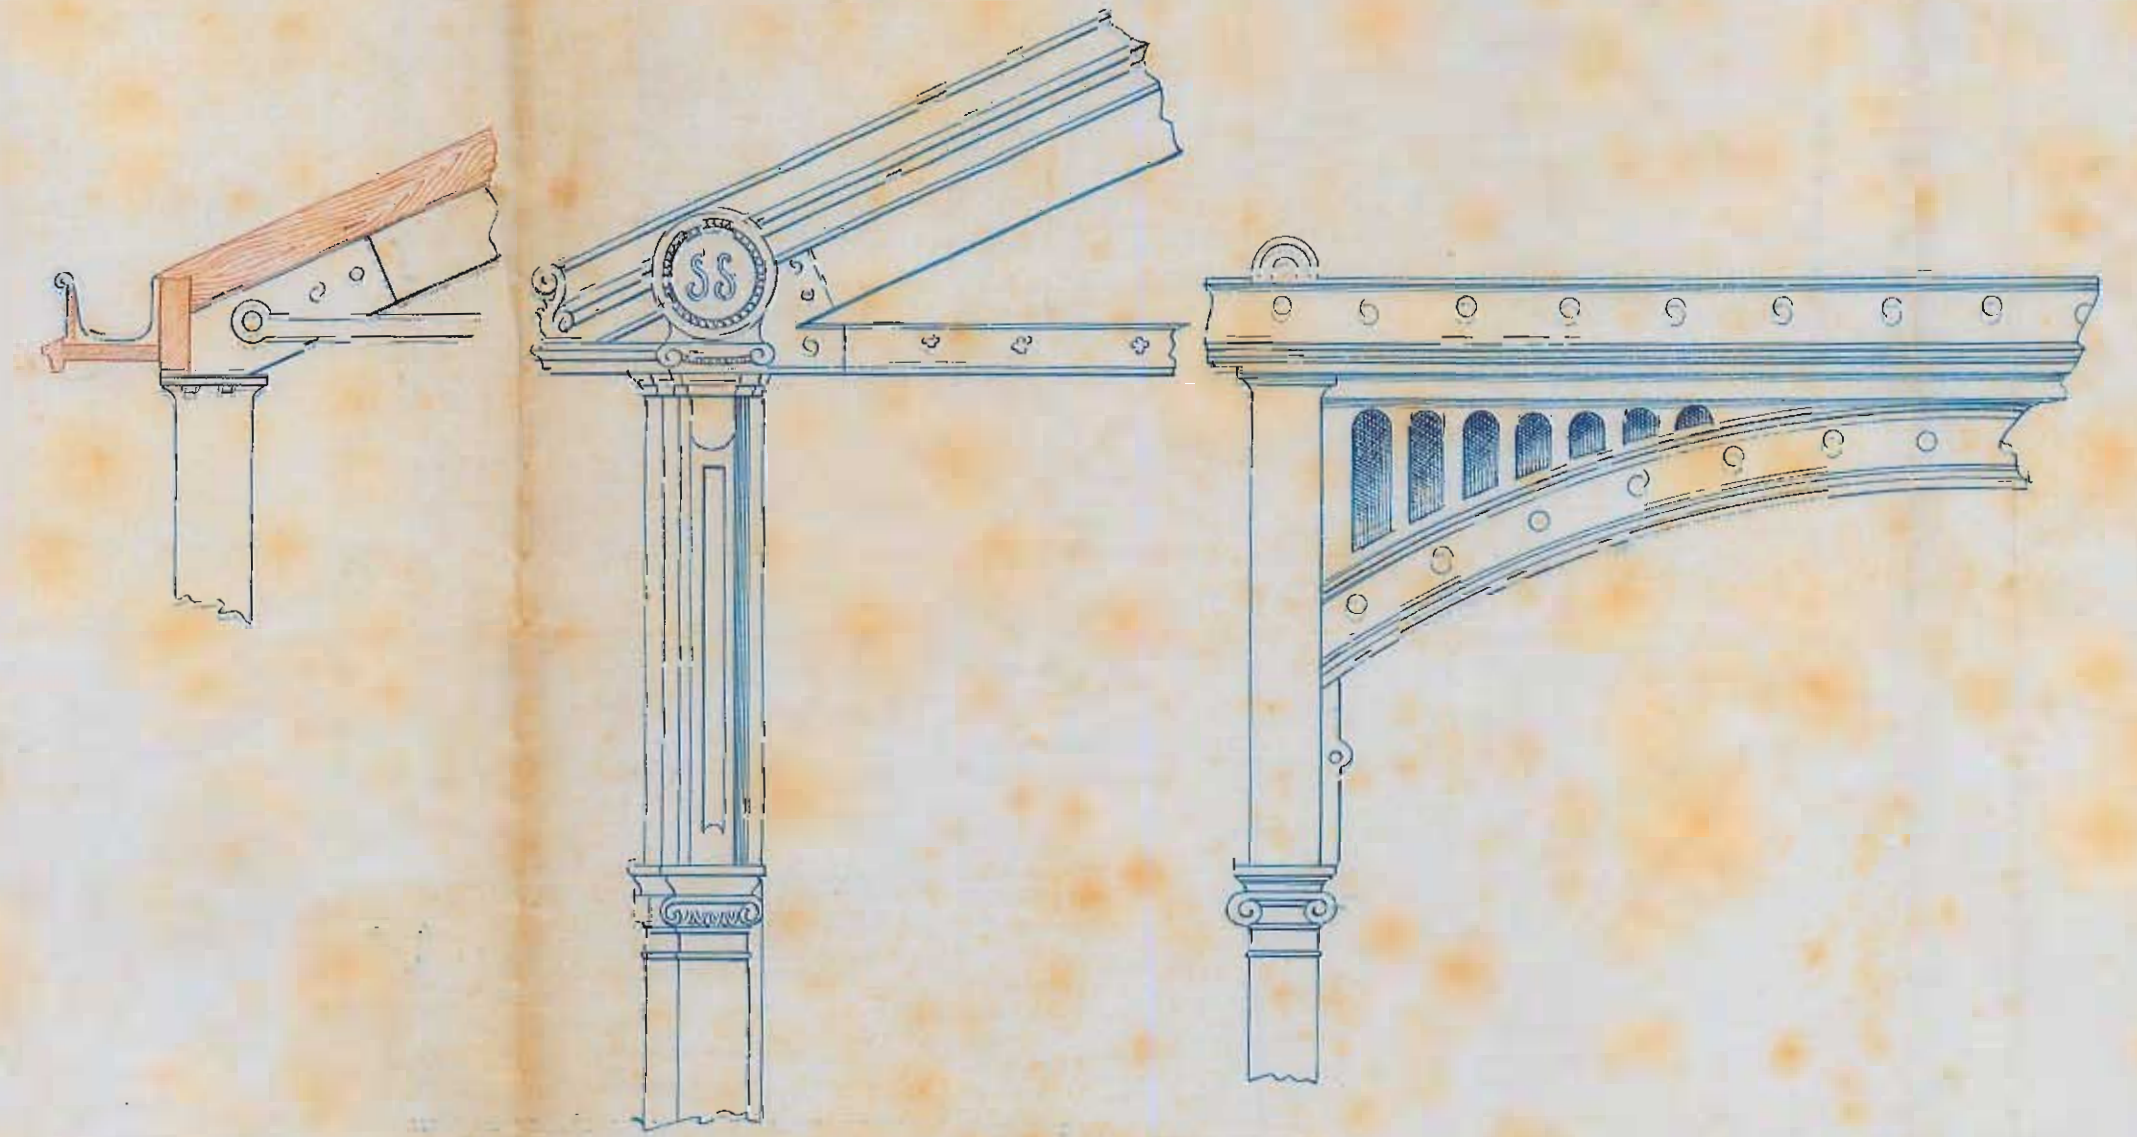
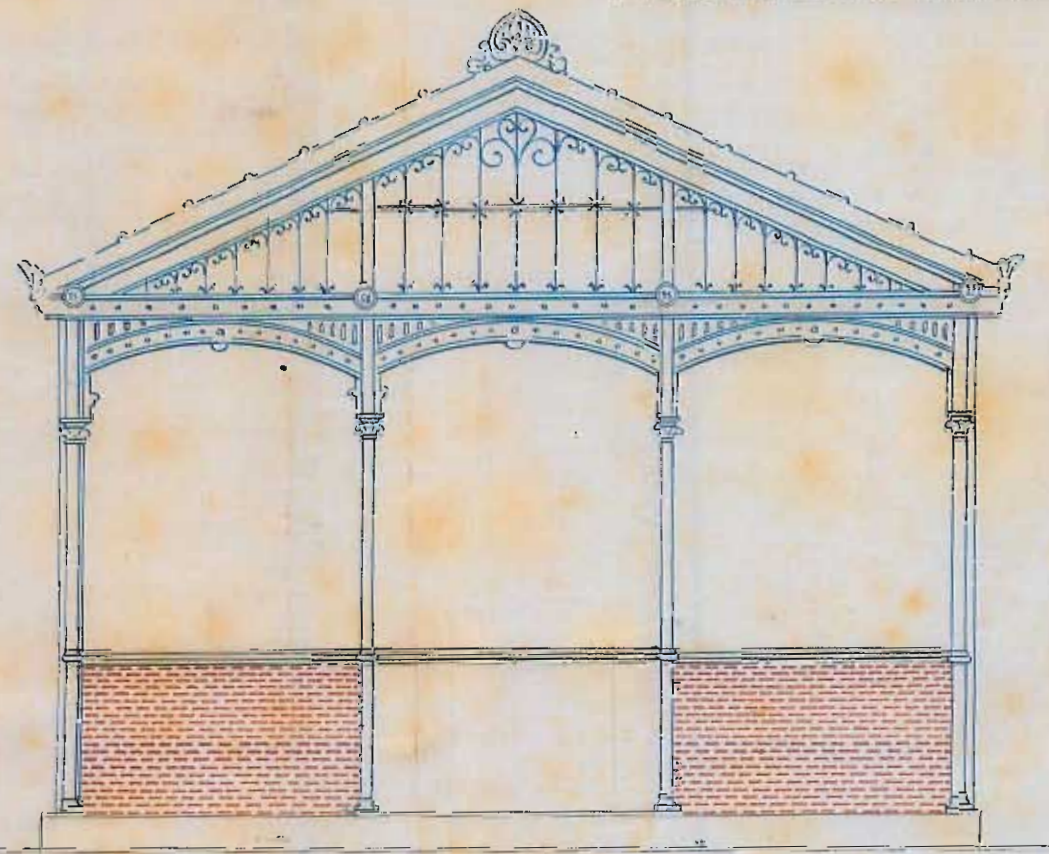


PIANTA

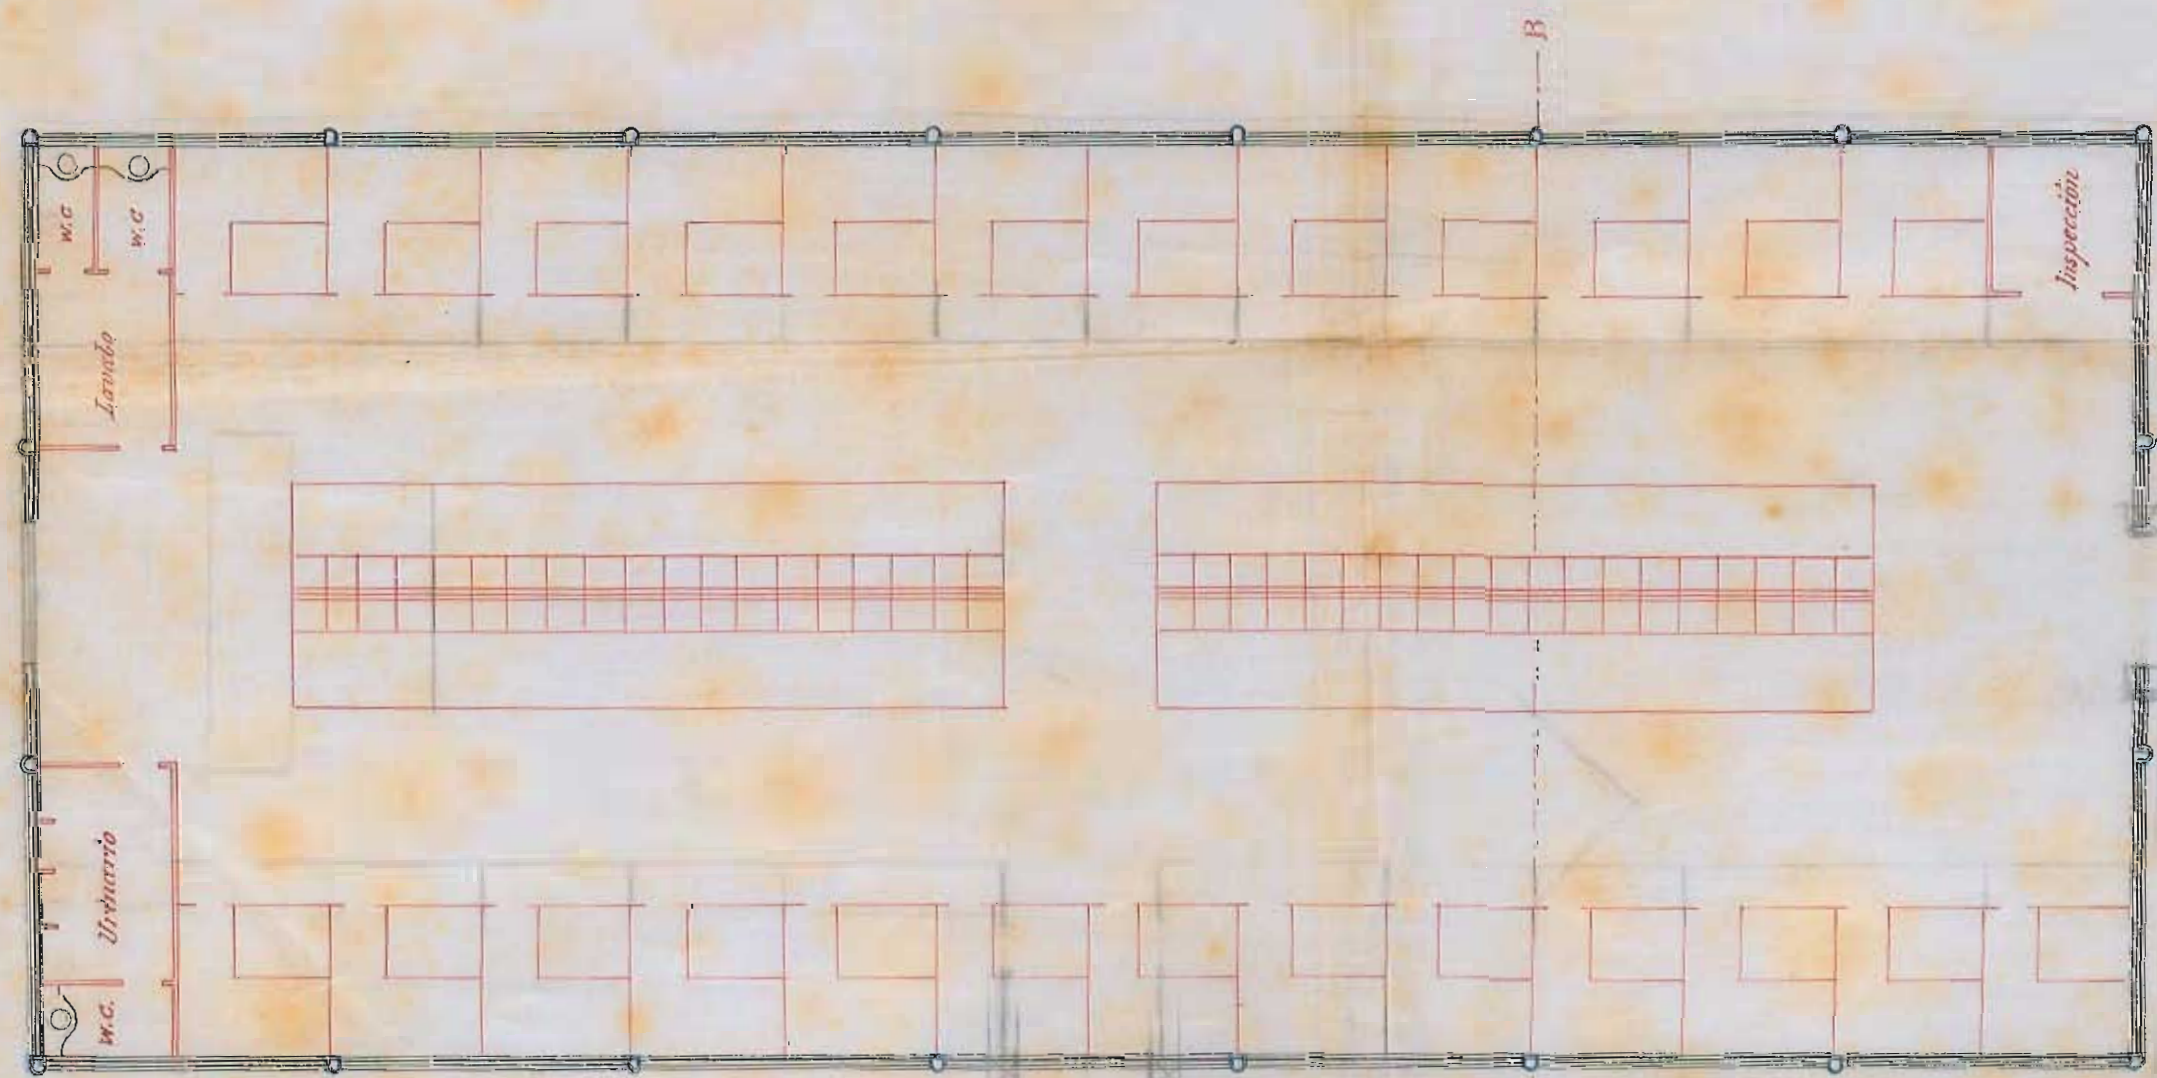


Calle de San Francisco

SECCION POR A-B

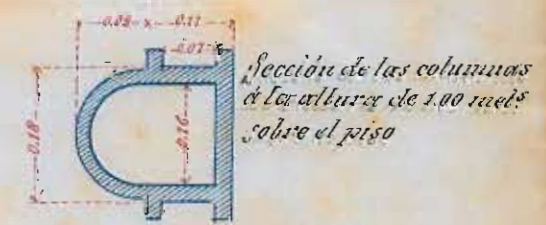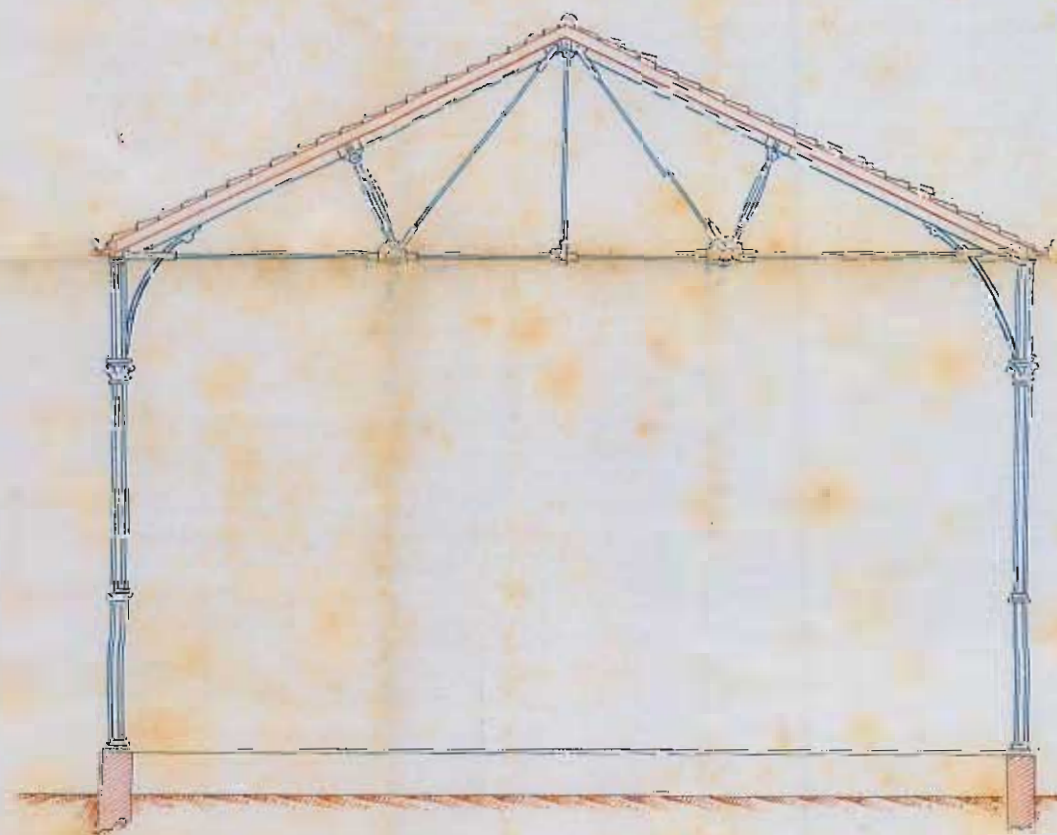

Sección de las columnas a la altura de 1.00 metros sobre el piso

DETALLES DE LA ARMADURA ESCALA DE 0.25 POR METRO

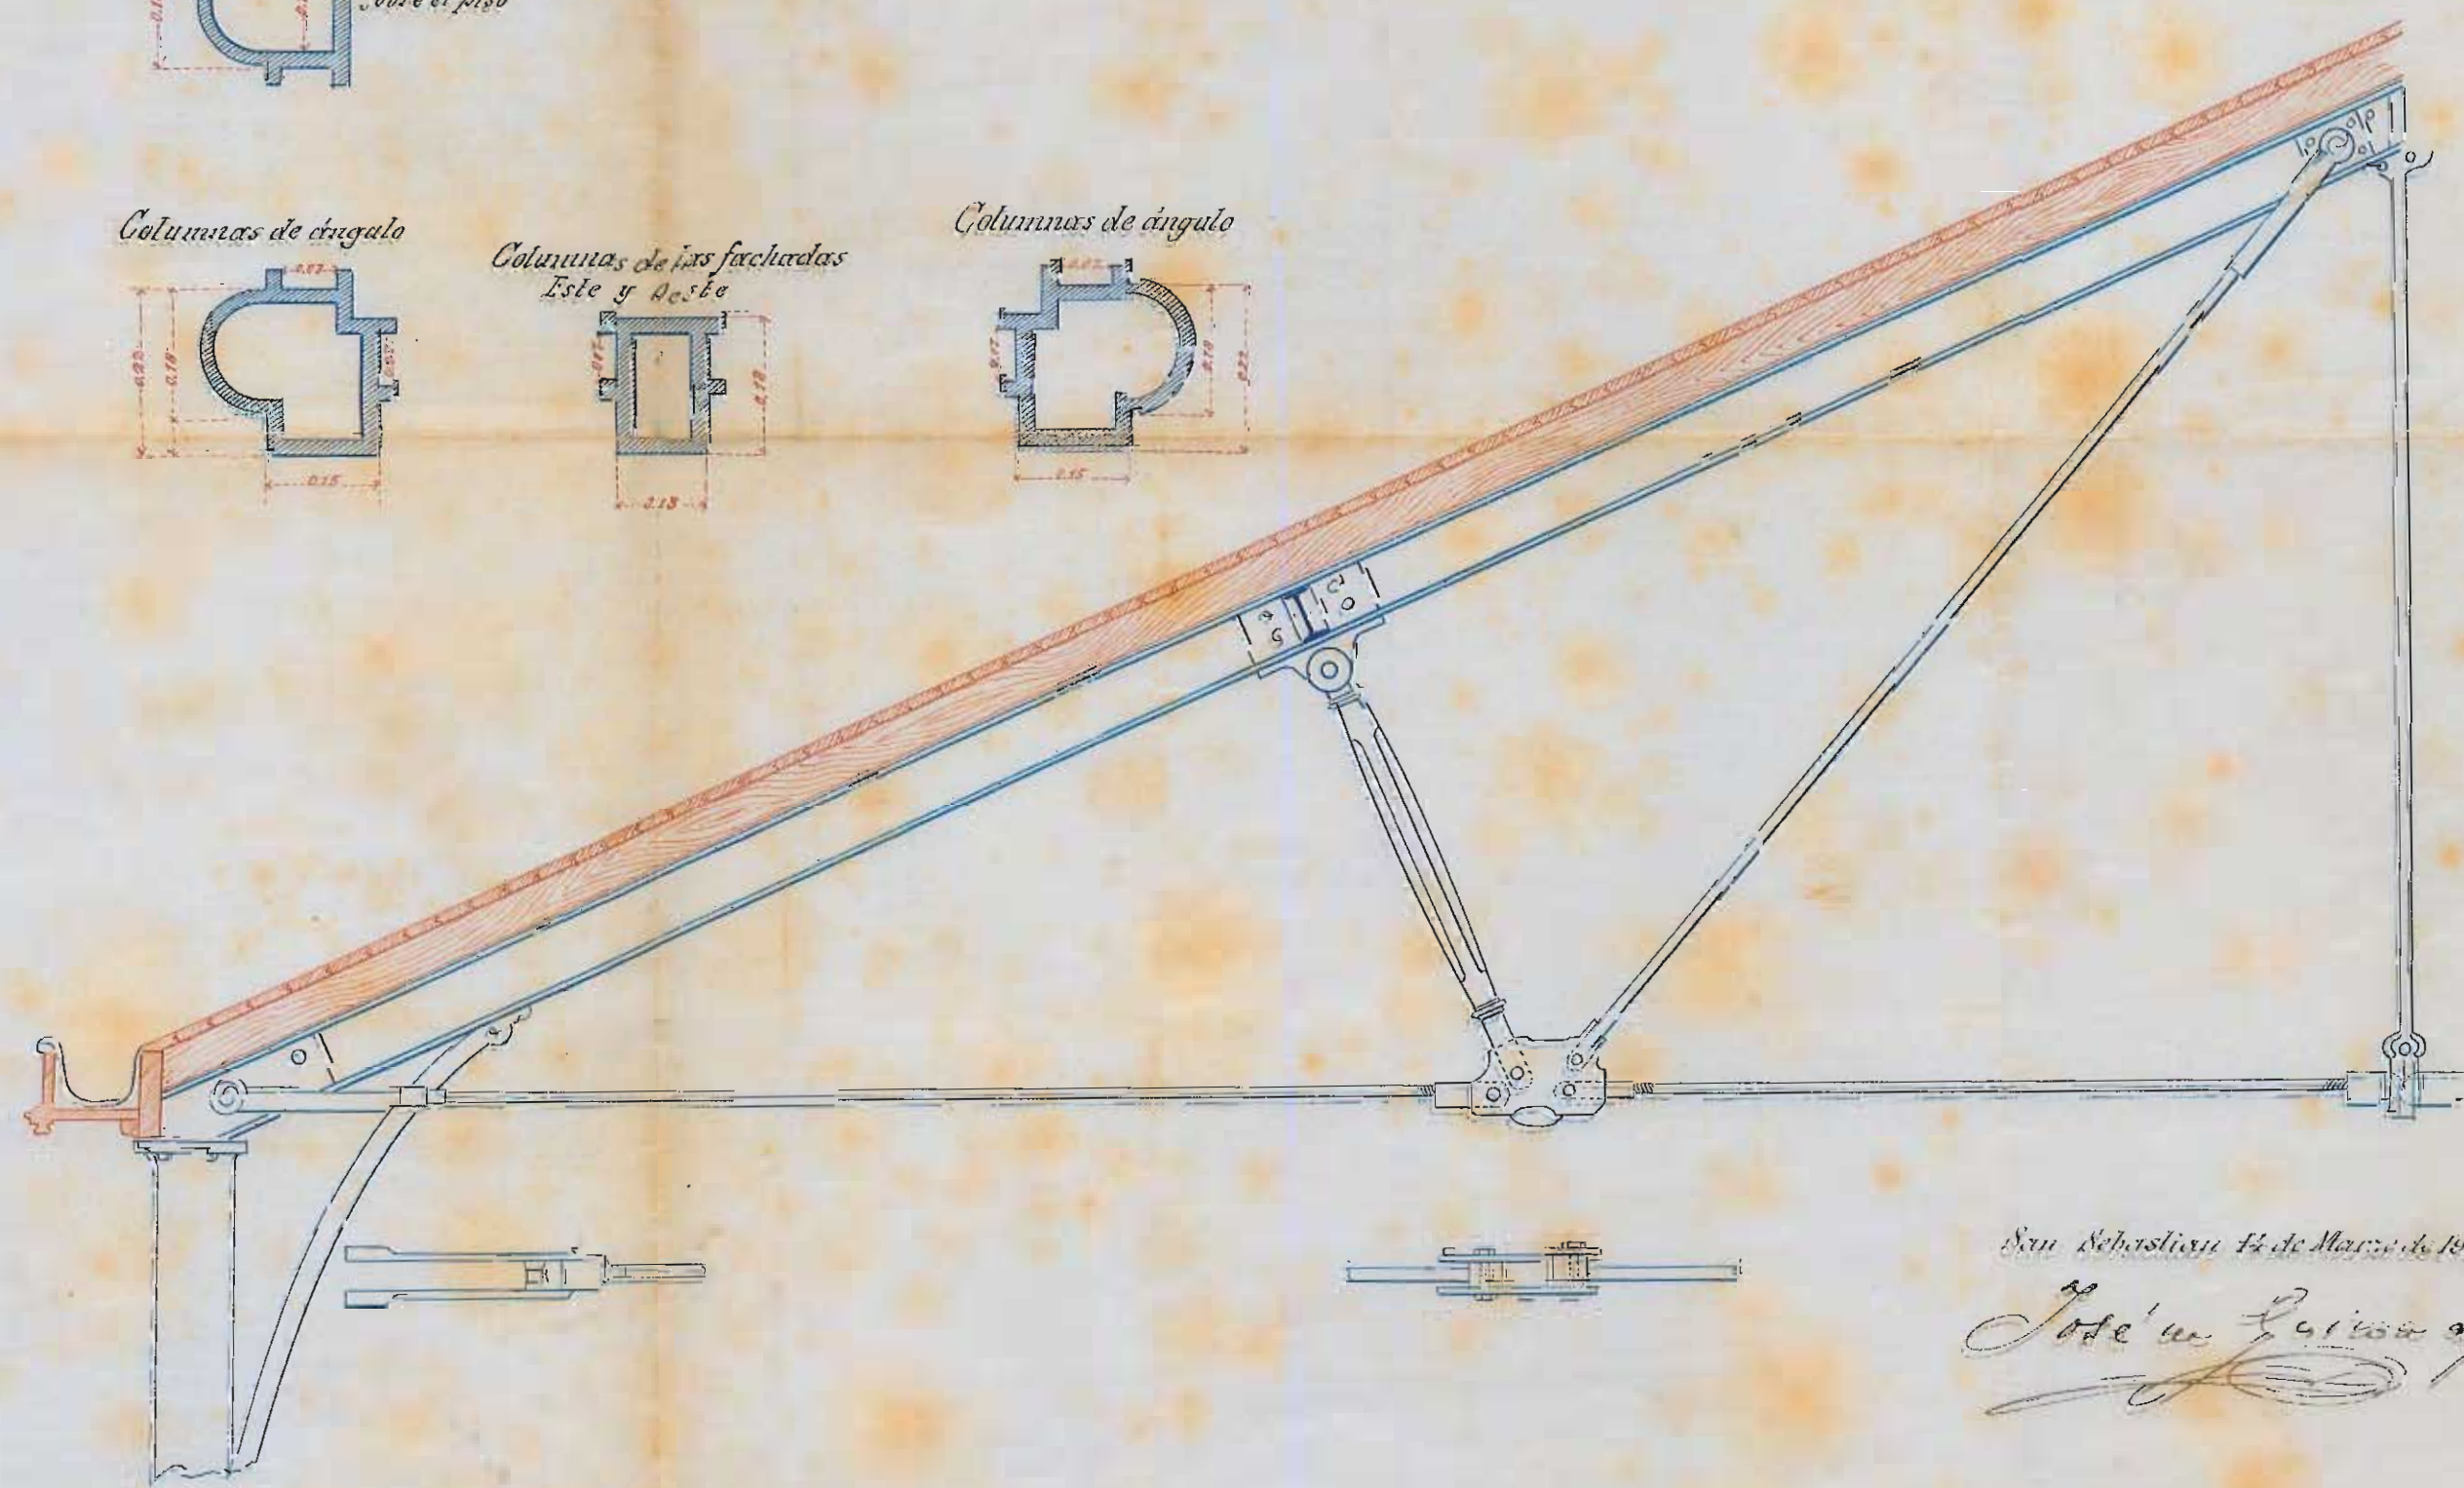

Don Sebastián de Maza de 1867.  
*Sebastián de Maza*