



Proyecto del Puente de Logola sobre el Orinoco.

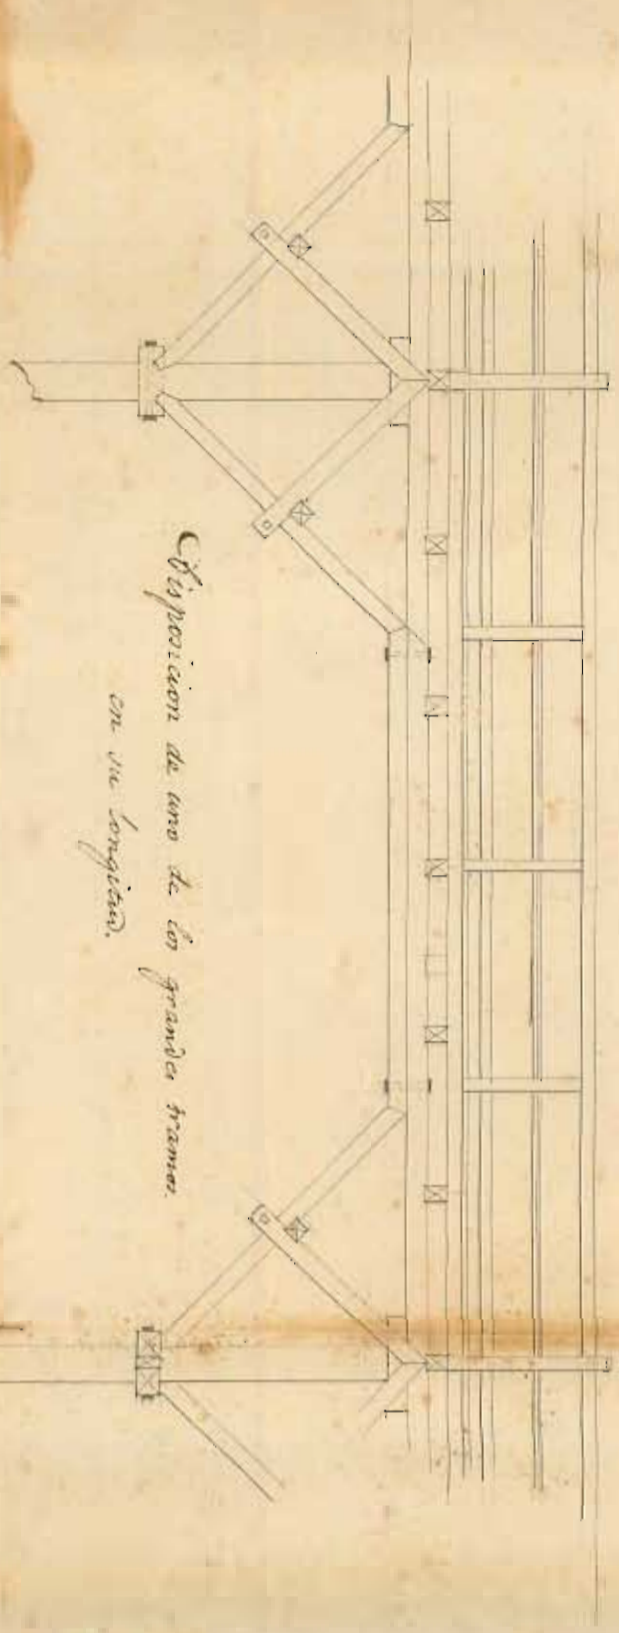

Disposicion de uno de los grandes tramos en su longitud.

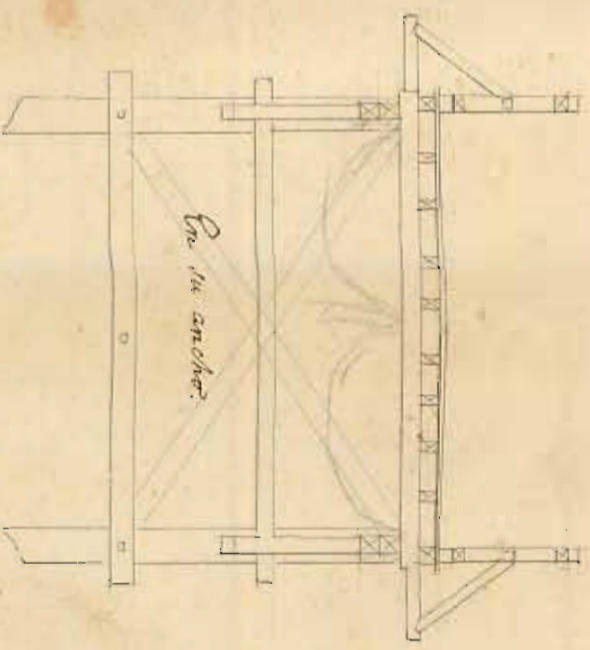


En su ancho.

Escala 1/2000 1 2 3 4 5 6 7 8 9 10

100 pies en 1"

Disposicion general

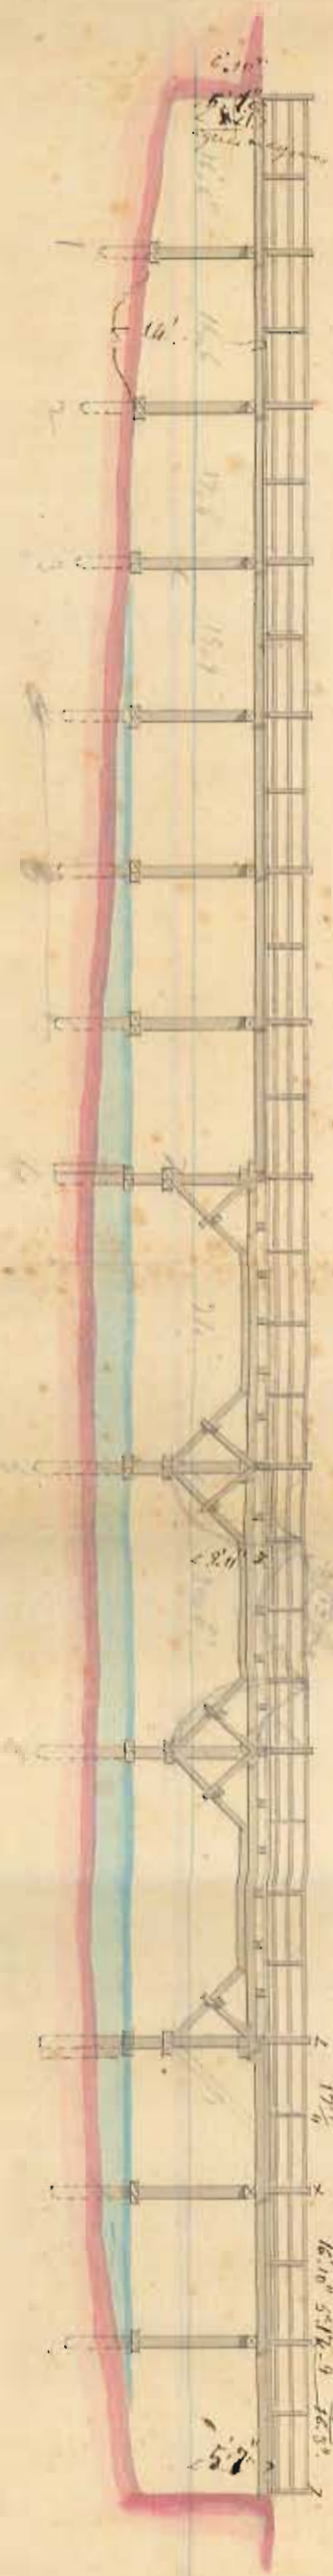

Longo 2461 pies en 14 1/2"

55' 11" 10"
47' 6" 8"
35' 11" 9"
26' 5" 7"

San Pedro y Tomas 1840

Escala 1/2000 1 2 3 4 5 6 7 8 9 10 100 pies en 1"

M. D. Scherer y C. 1840