


Proyecto para convertir en paseo la calle de la Alameda.

Escala de 1/1000

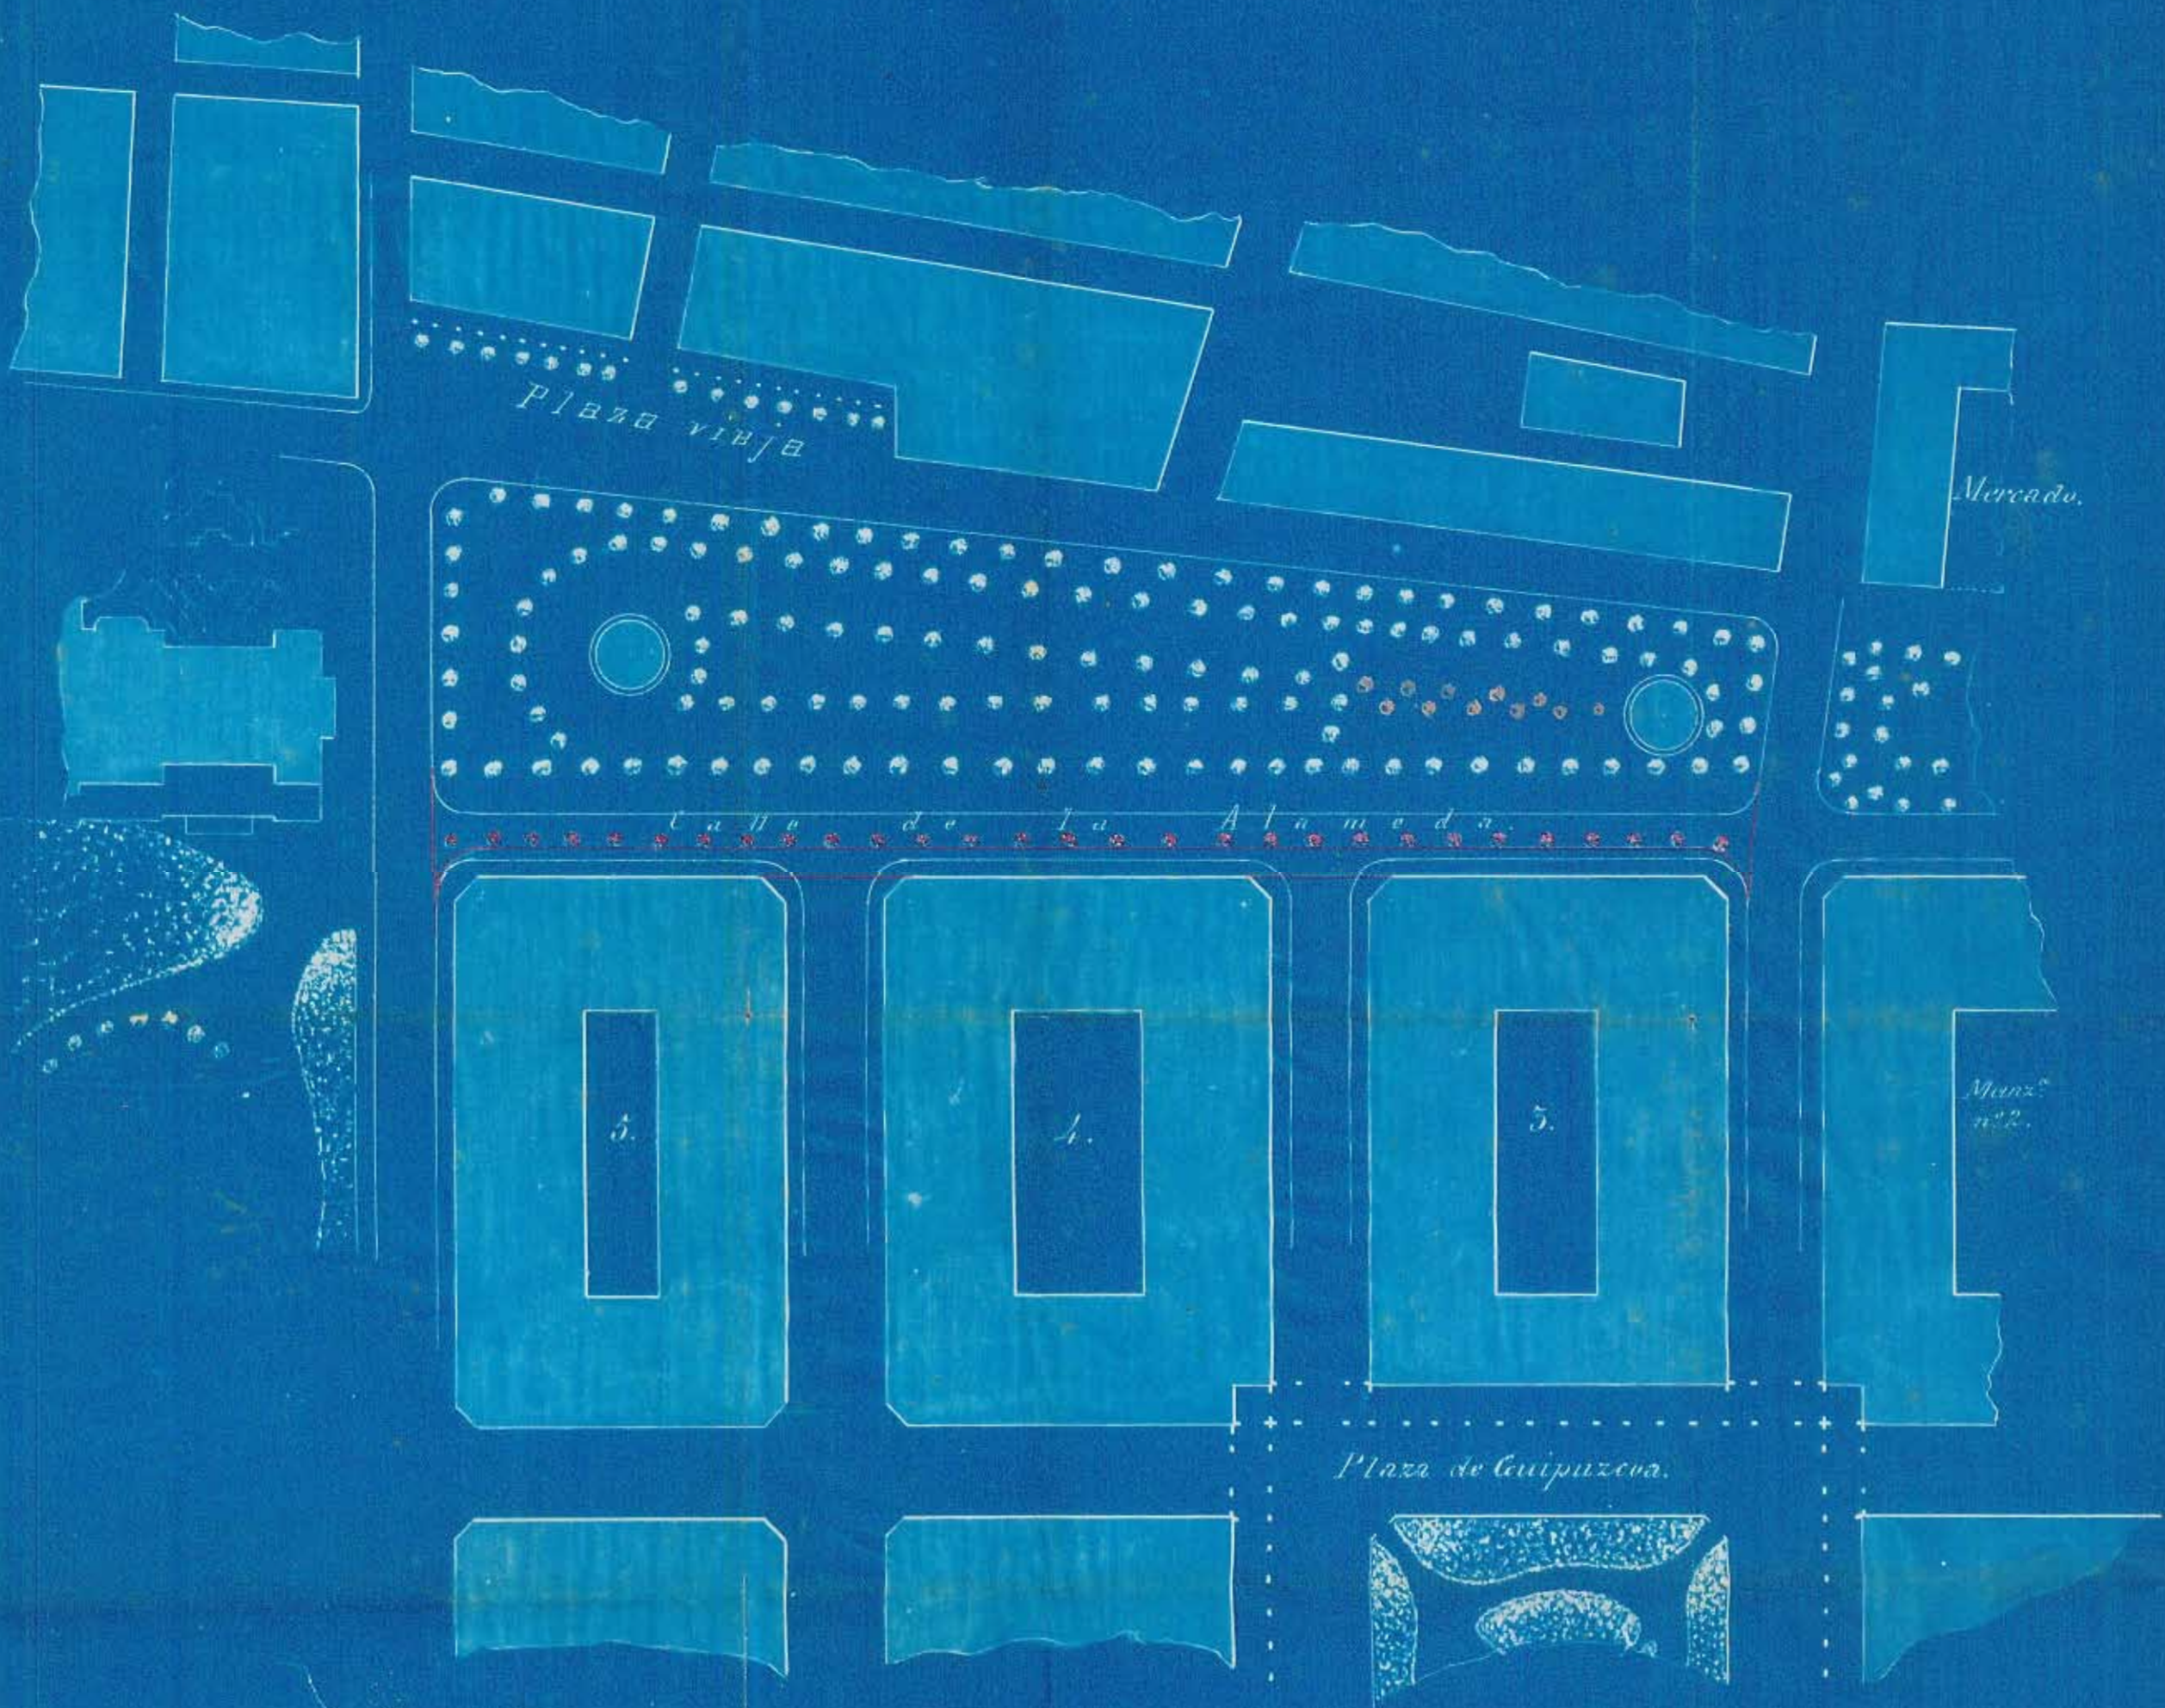

San Sebastian 31 de Agosto de 1882.

El Arquitecto Municipal.

[Handwritten signature]