



Depósito para 4050^{m³} situado á la salida del tunel de Seroborda
4206 Superficie de los depósitos 833 metros cuadrados x 5,02 = cubida

Seccion por C.D.


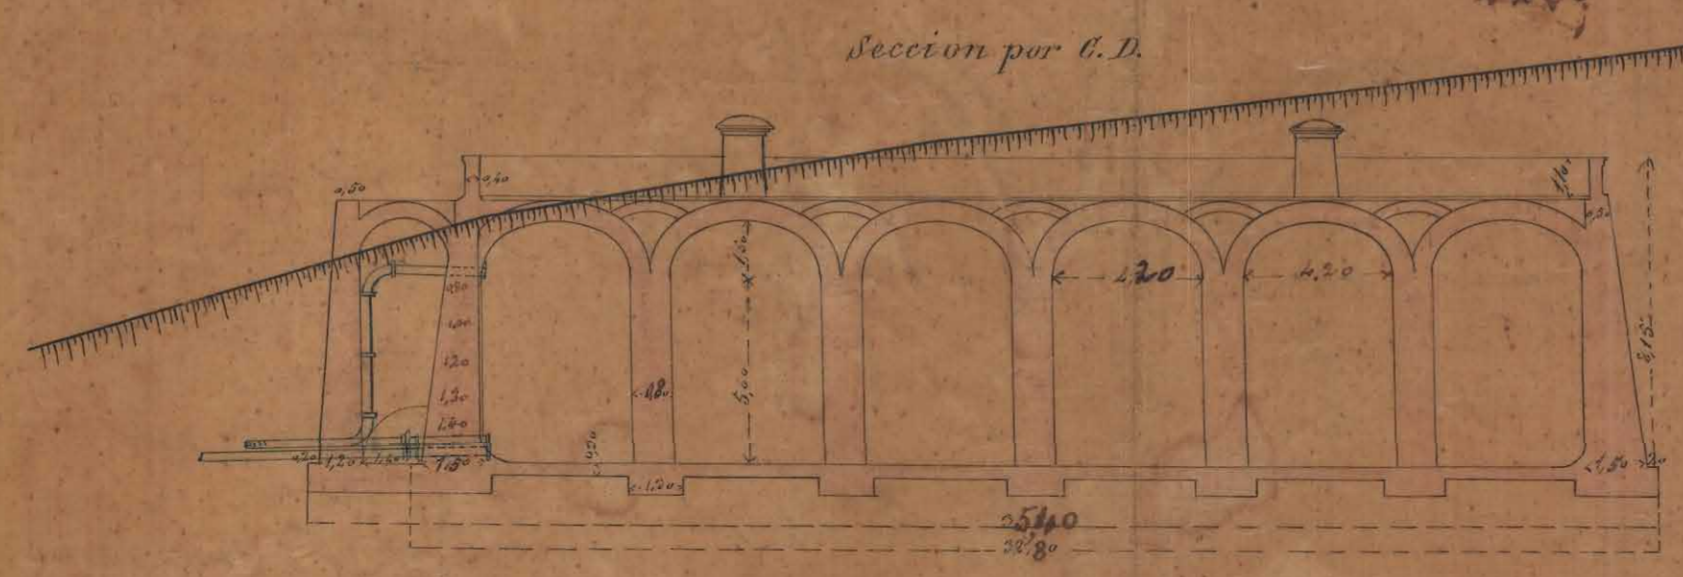


Seccion por A.B.

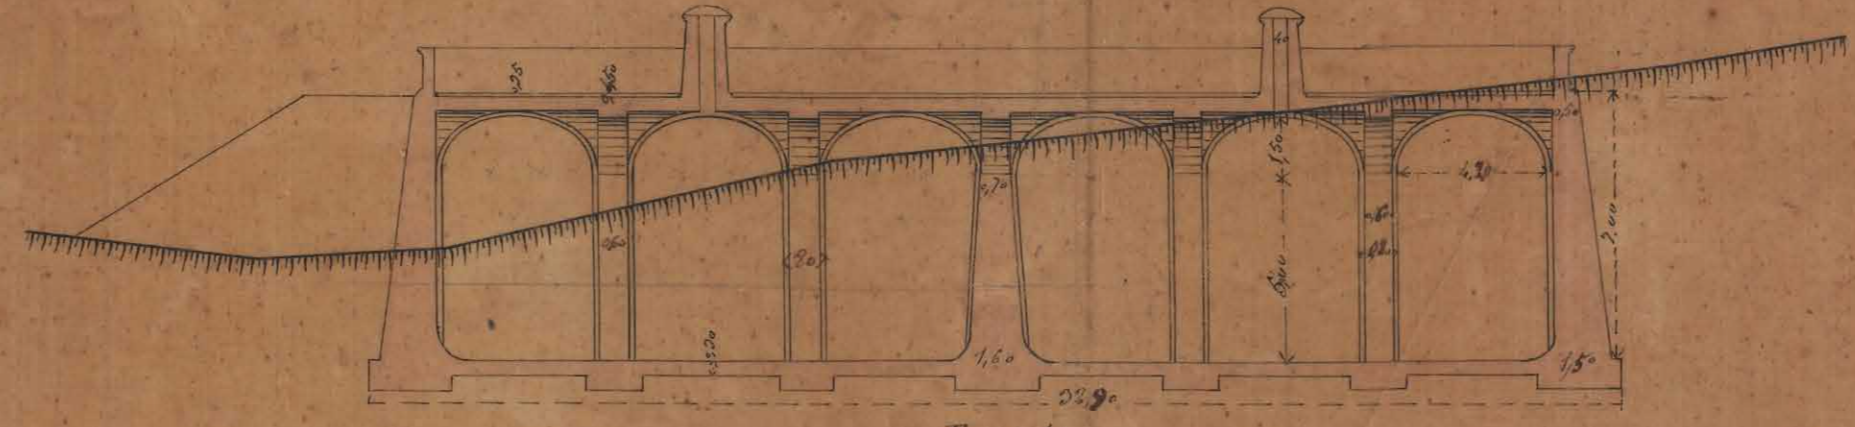

Frente

Escala de 1/500 por metro

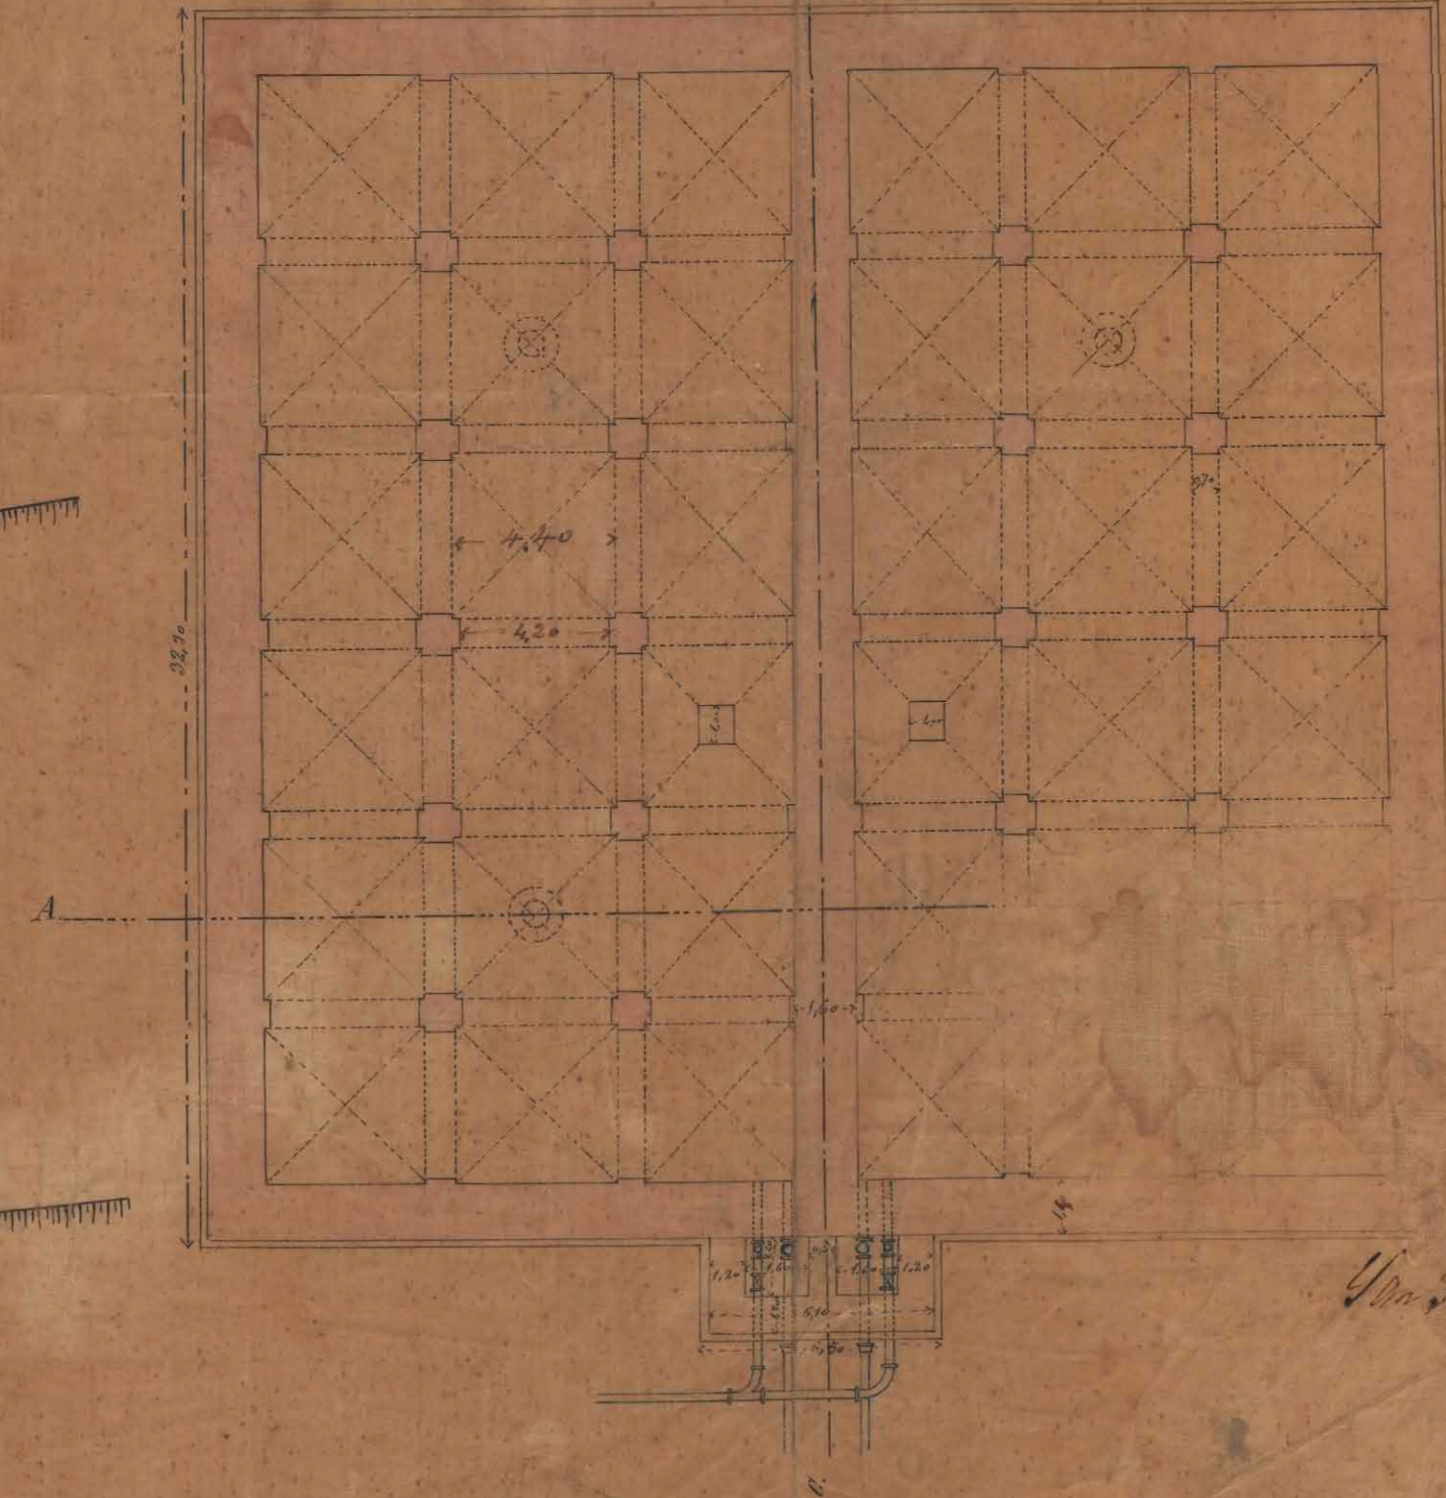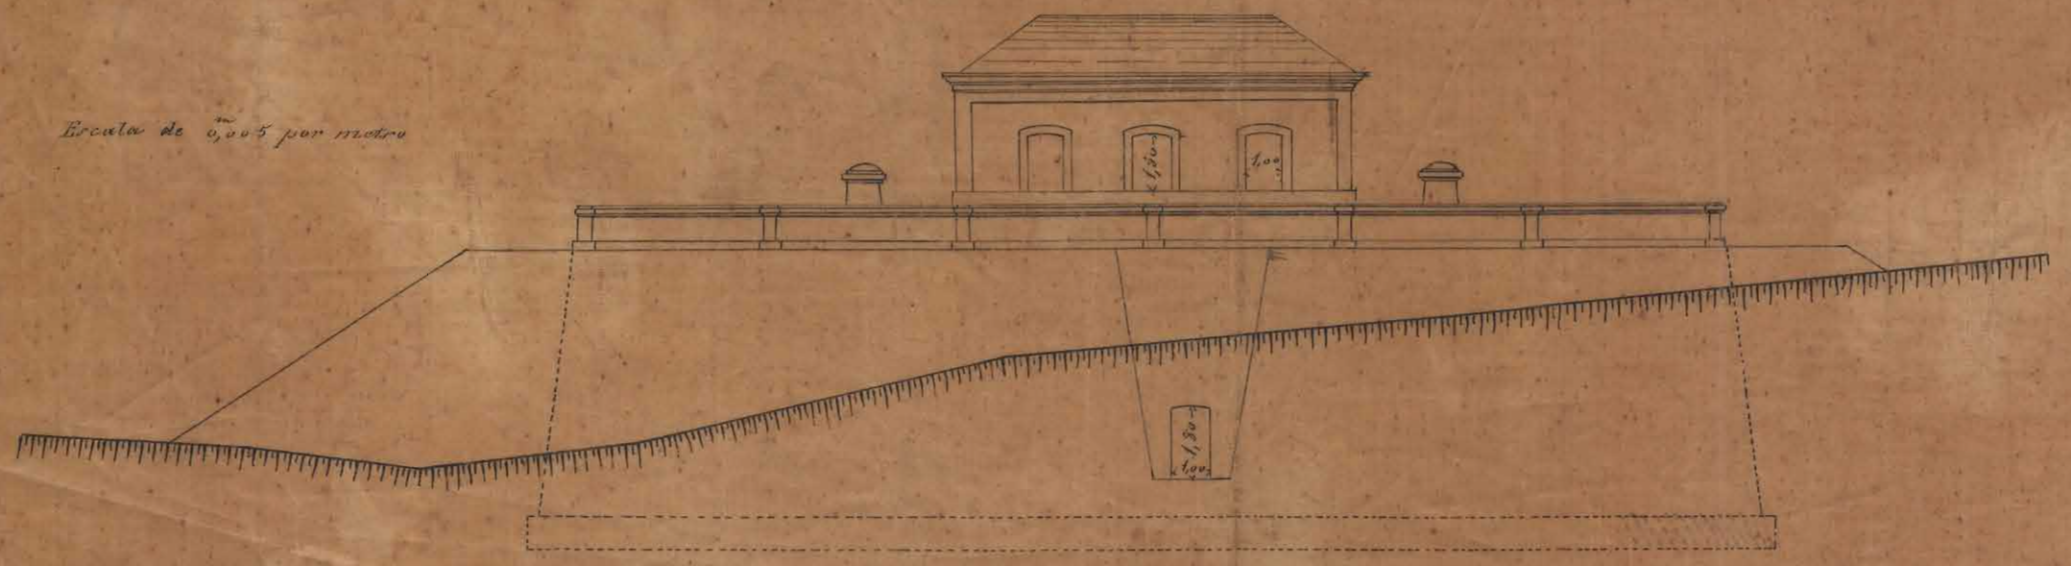

Don Sebastian de Ostia de 1870
El Francisco Municipal
Mendoza