



# Plaza del Arenal

— Su disposición actual —

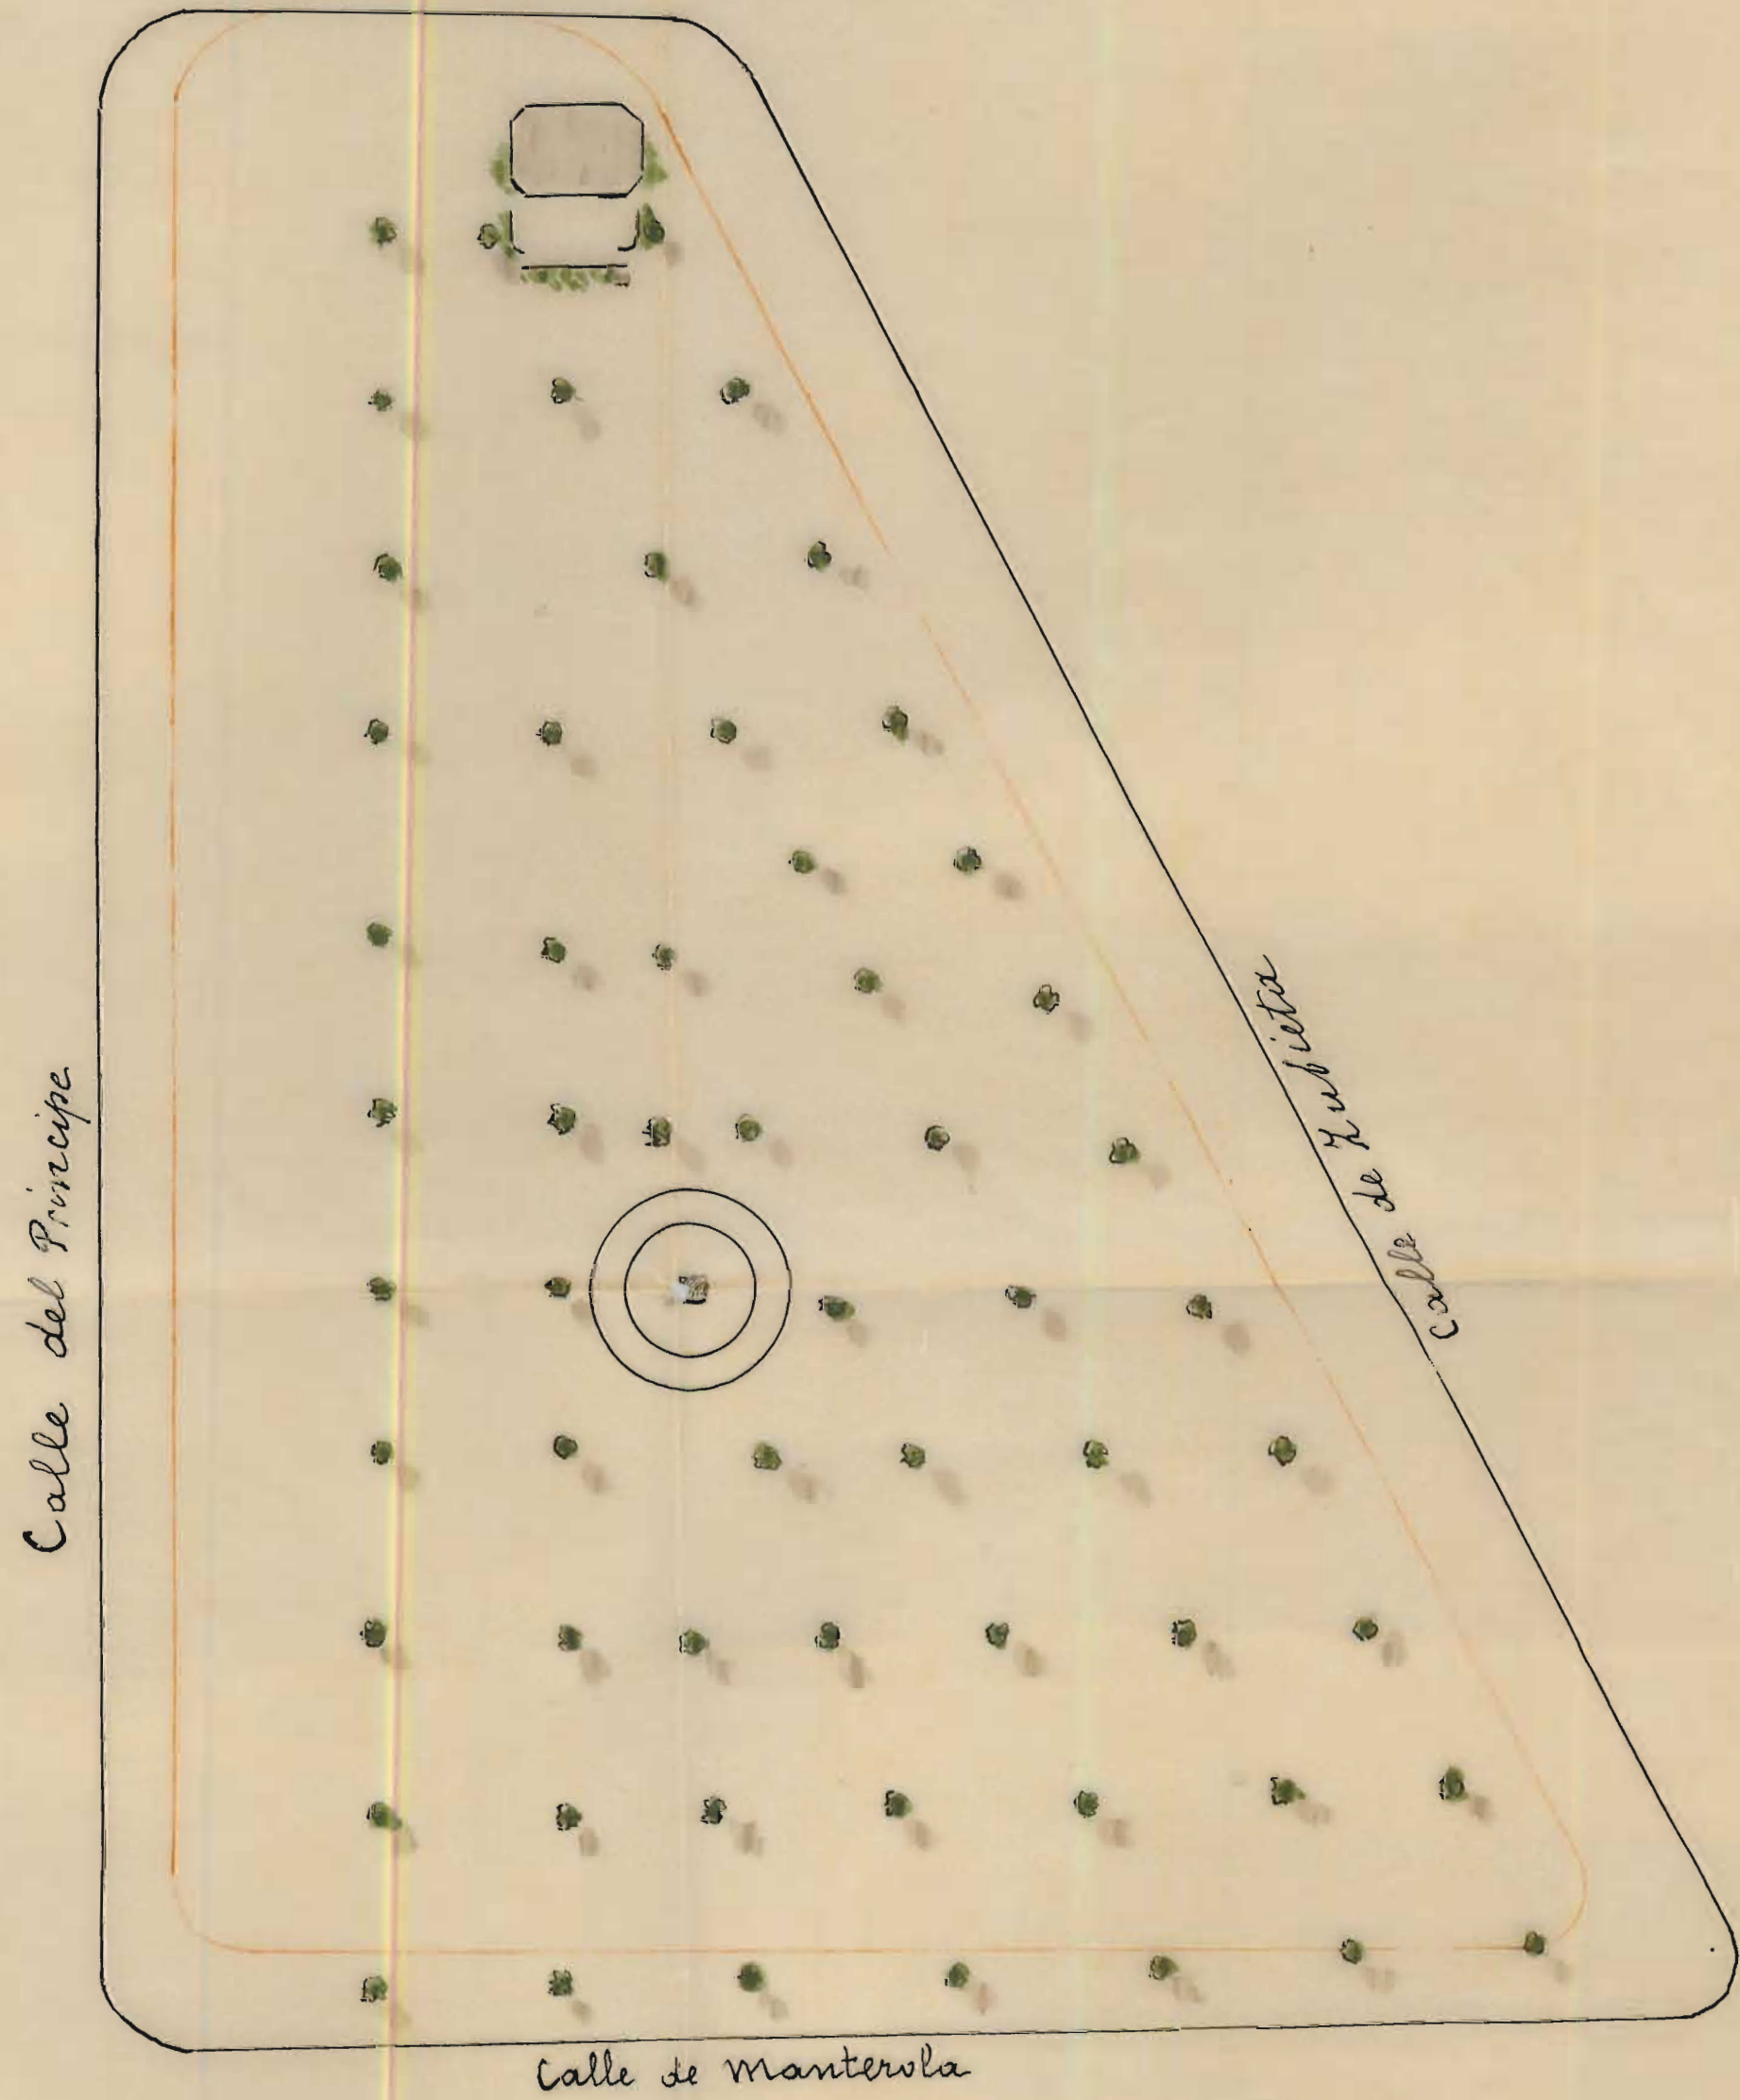

— Reforma que se proyecta —

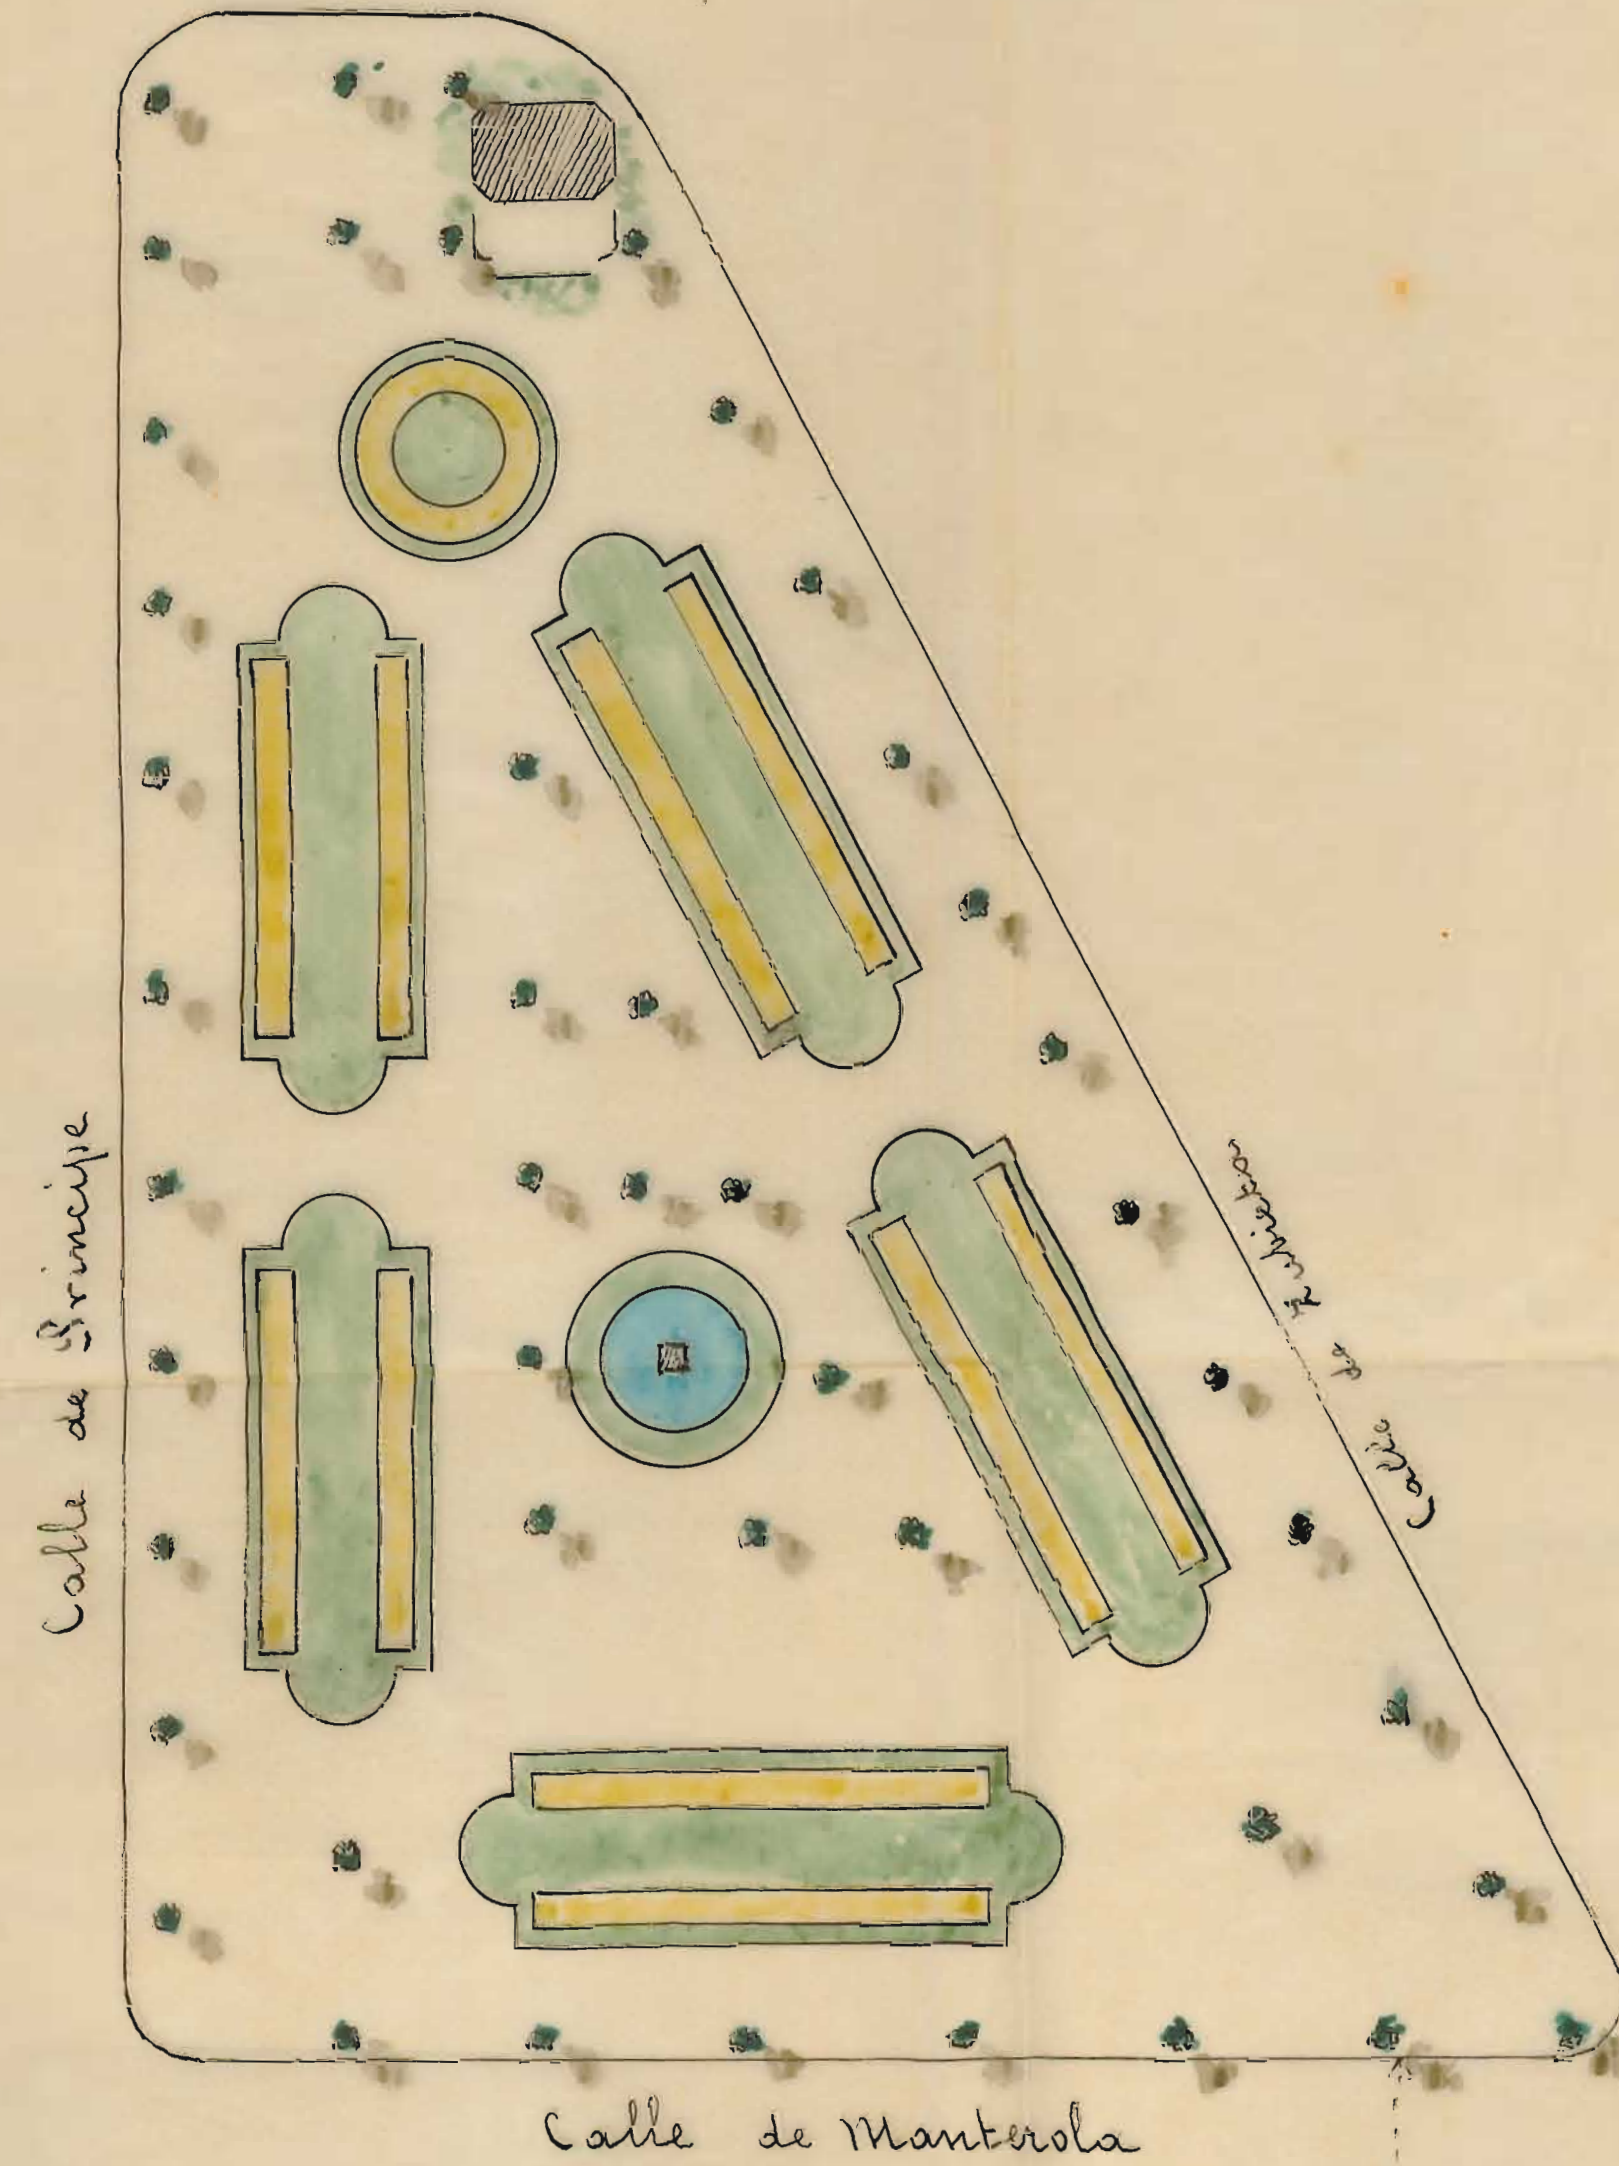

Escala 1=200

San Sebastian 15 Enero 1908

B. Menéndez