


Conduccion de las aguas a la propiedad del Sr. D.^o Fermín de Lasala.


Perfil longitudinal.




Plano.

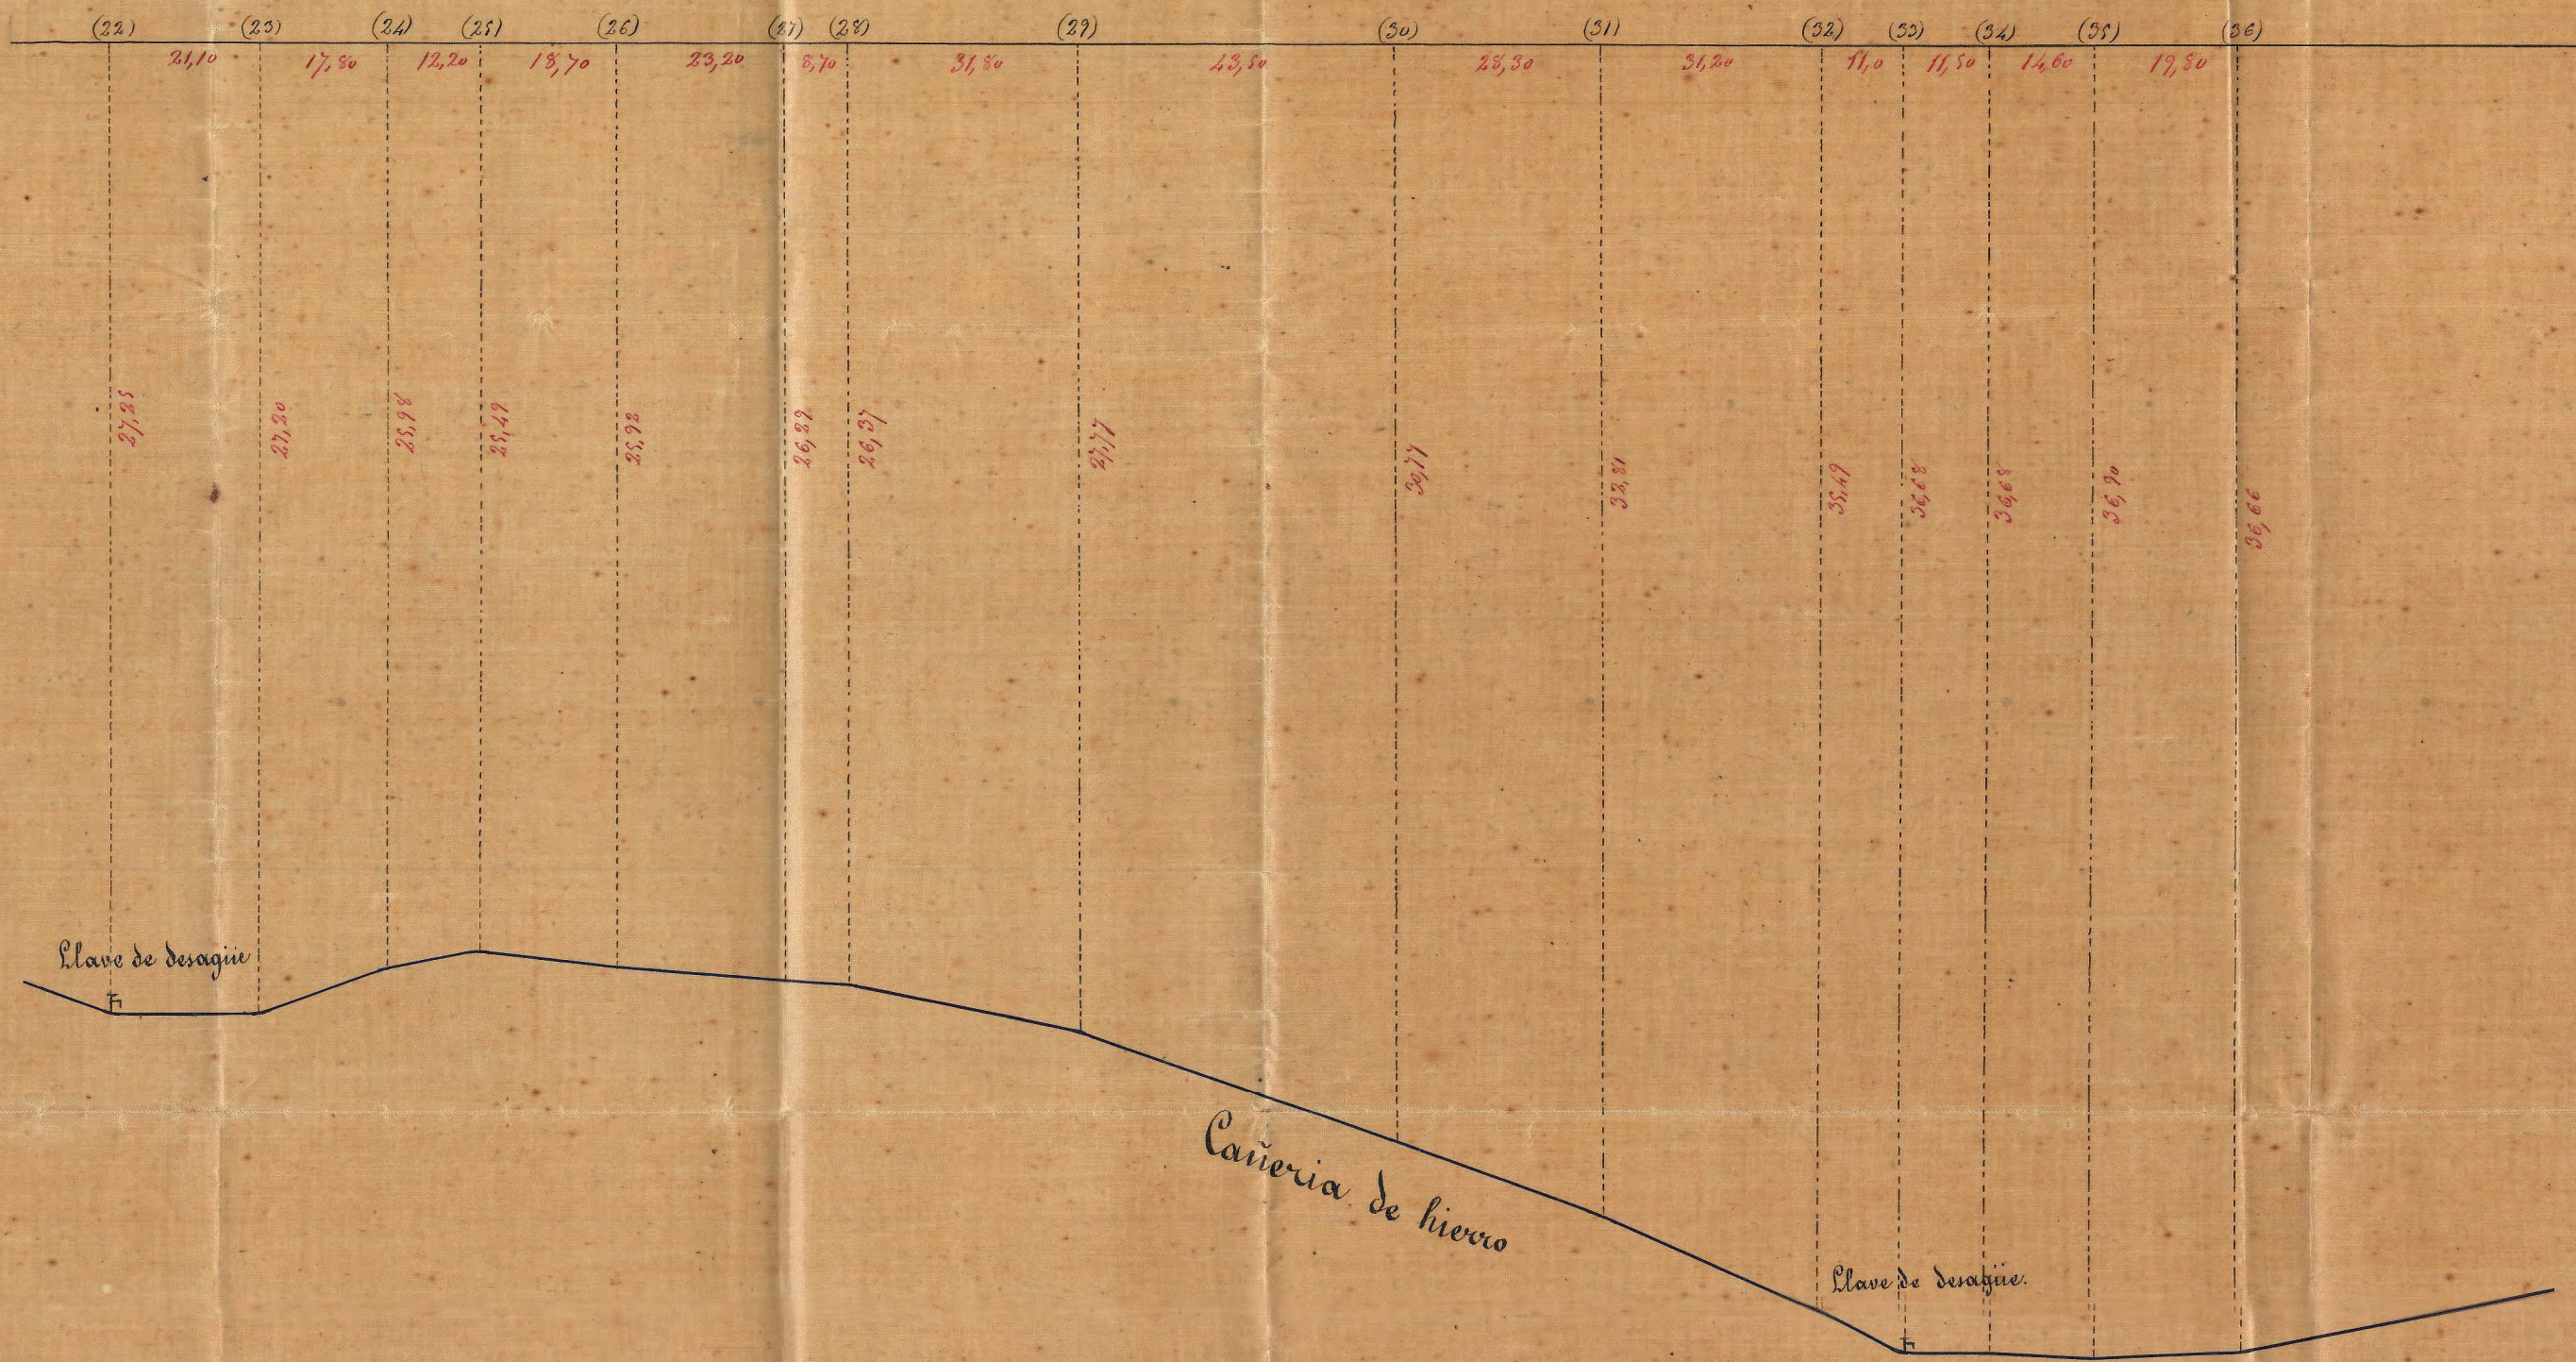

Escala de $\frac{1}{1000}$ para el plano

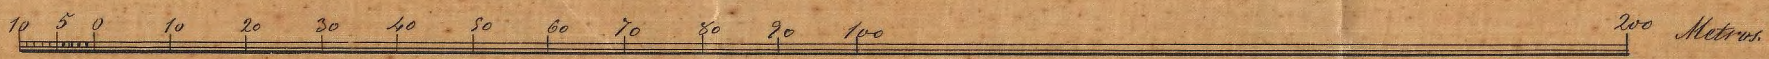

Escala de $\frac{1}{200}$ para las alturas del perfil.

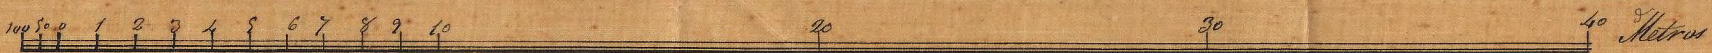

San Sebastian 2 de Noviembre de 1864

José Clemente de Ocasalde