


PROYECTO DE CASA QUE D. VICENTE MENDIZÁBAL TRATA DE CONSTRUIR EN EL SOLAR LETRA B.

DE LA MANZANA N° 54 DEL ENSANCHE DE ESTA CIUDAD

• Escala de 1:100 •

• Fachada general á las calles de Urdaneta, Prim y Guetaria •

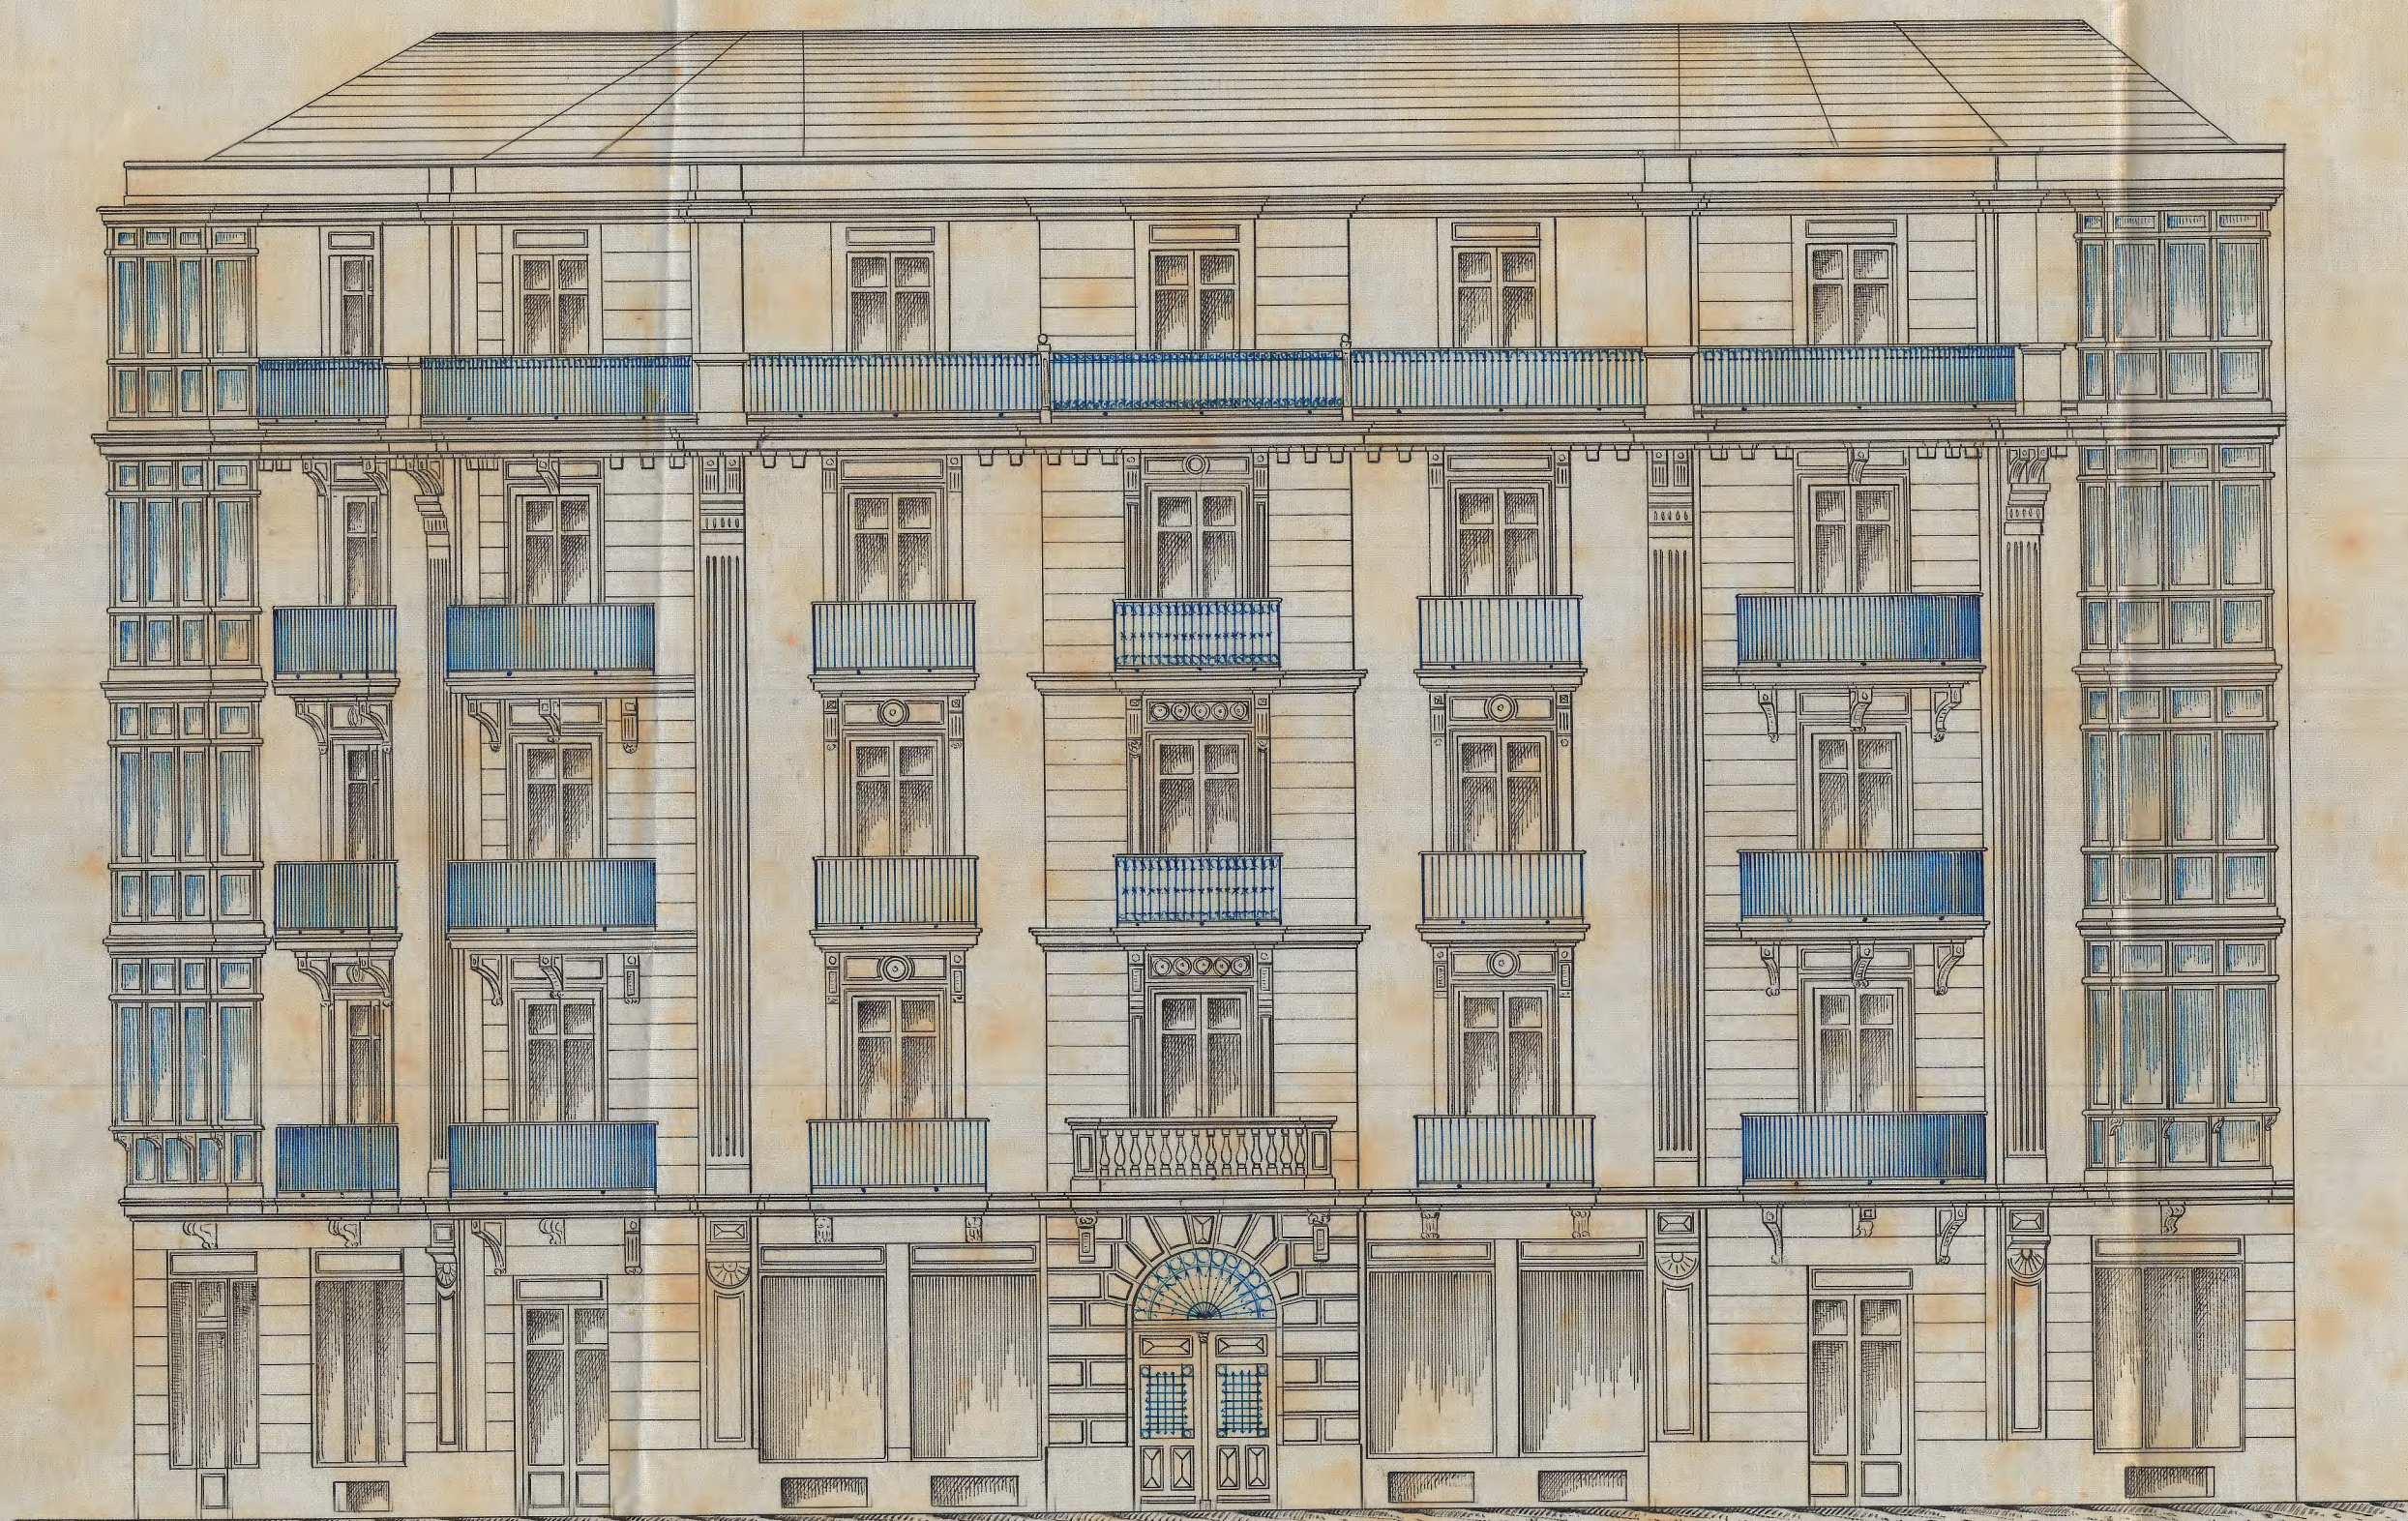

Calle de Urdaneta


calle

d e


Prim

Calle de Guetaria

• Sección por AB, CD •

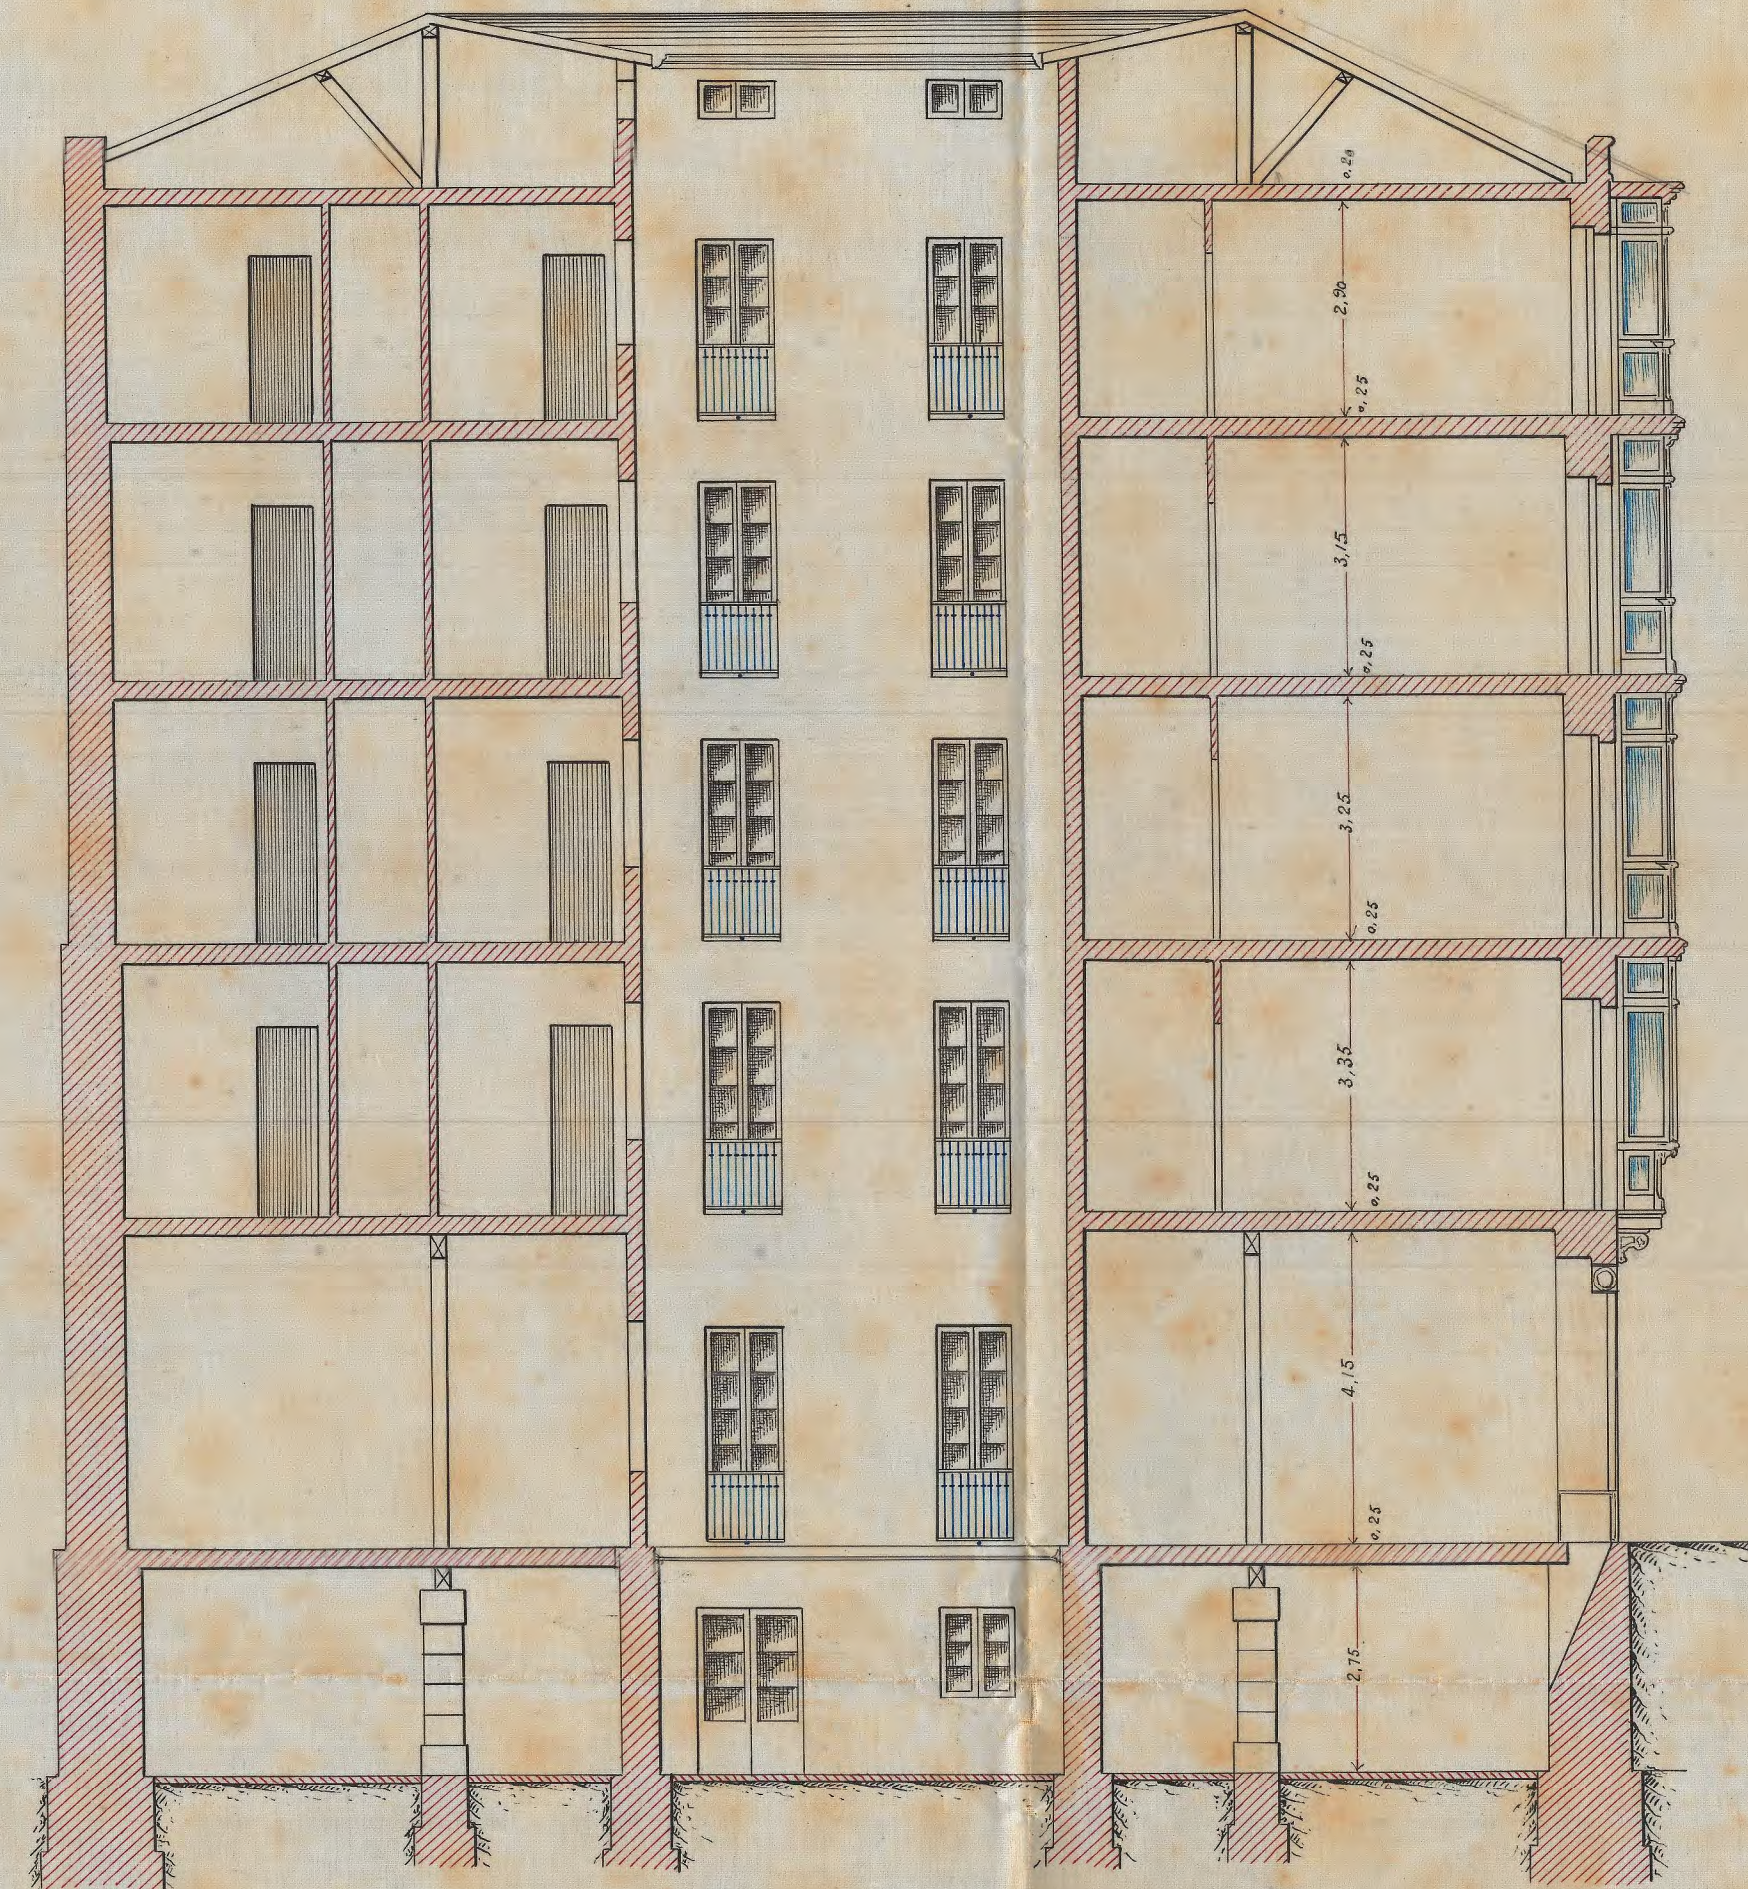

• Planta baja •

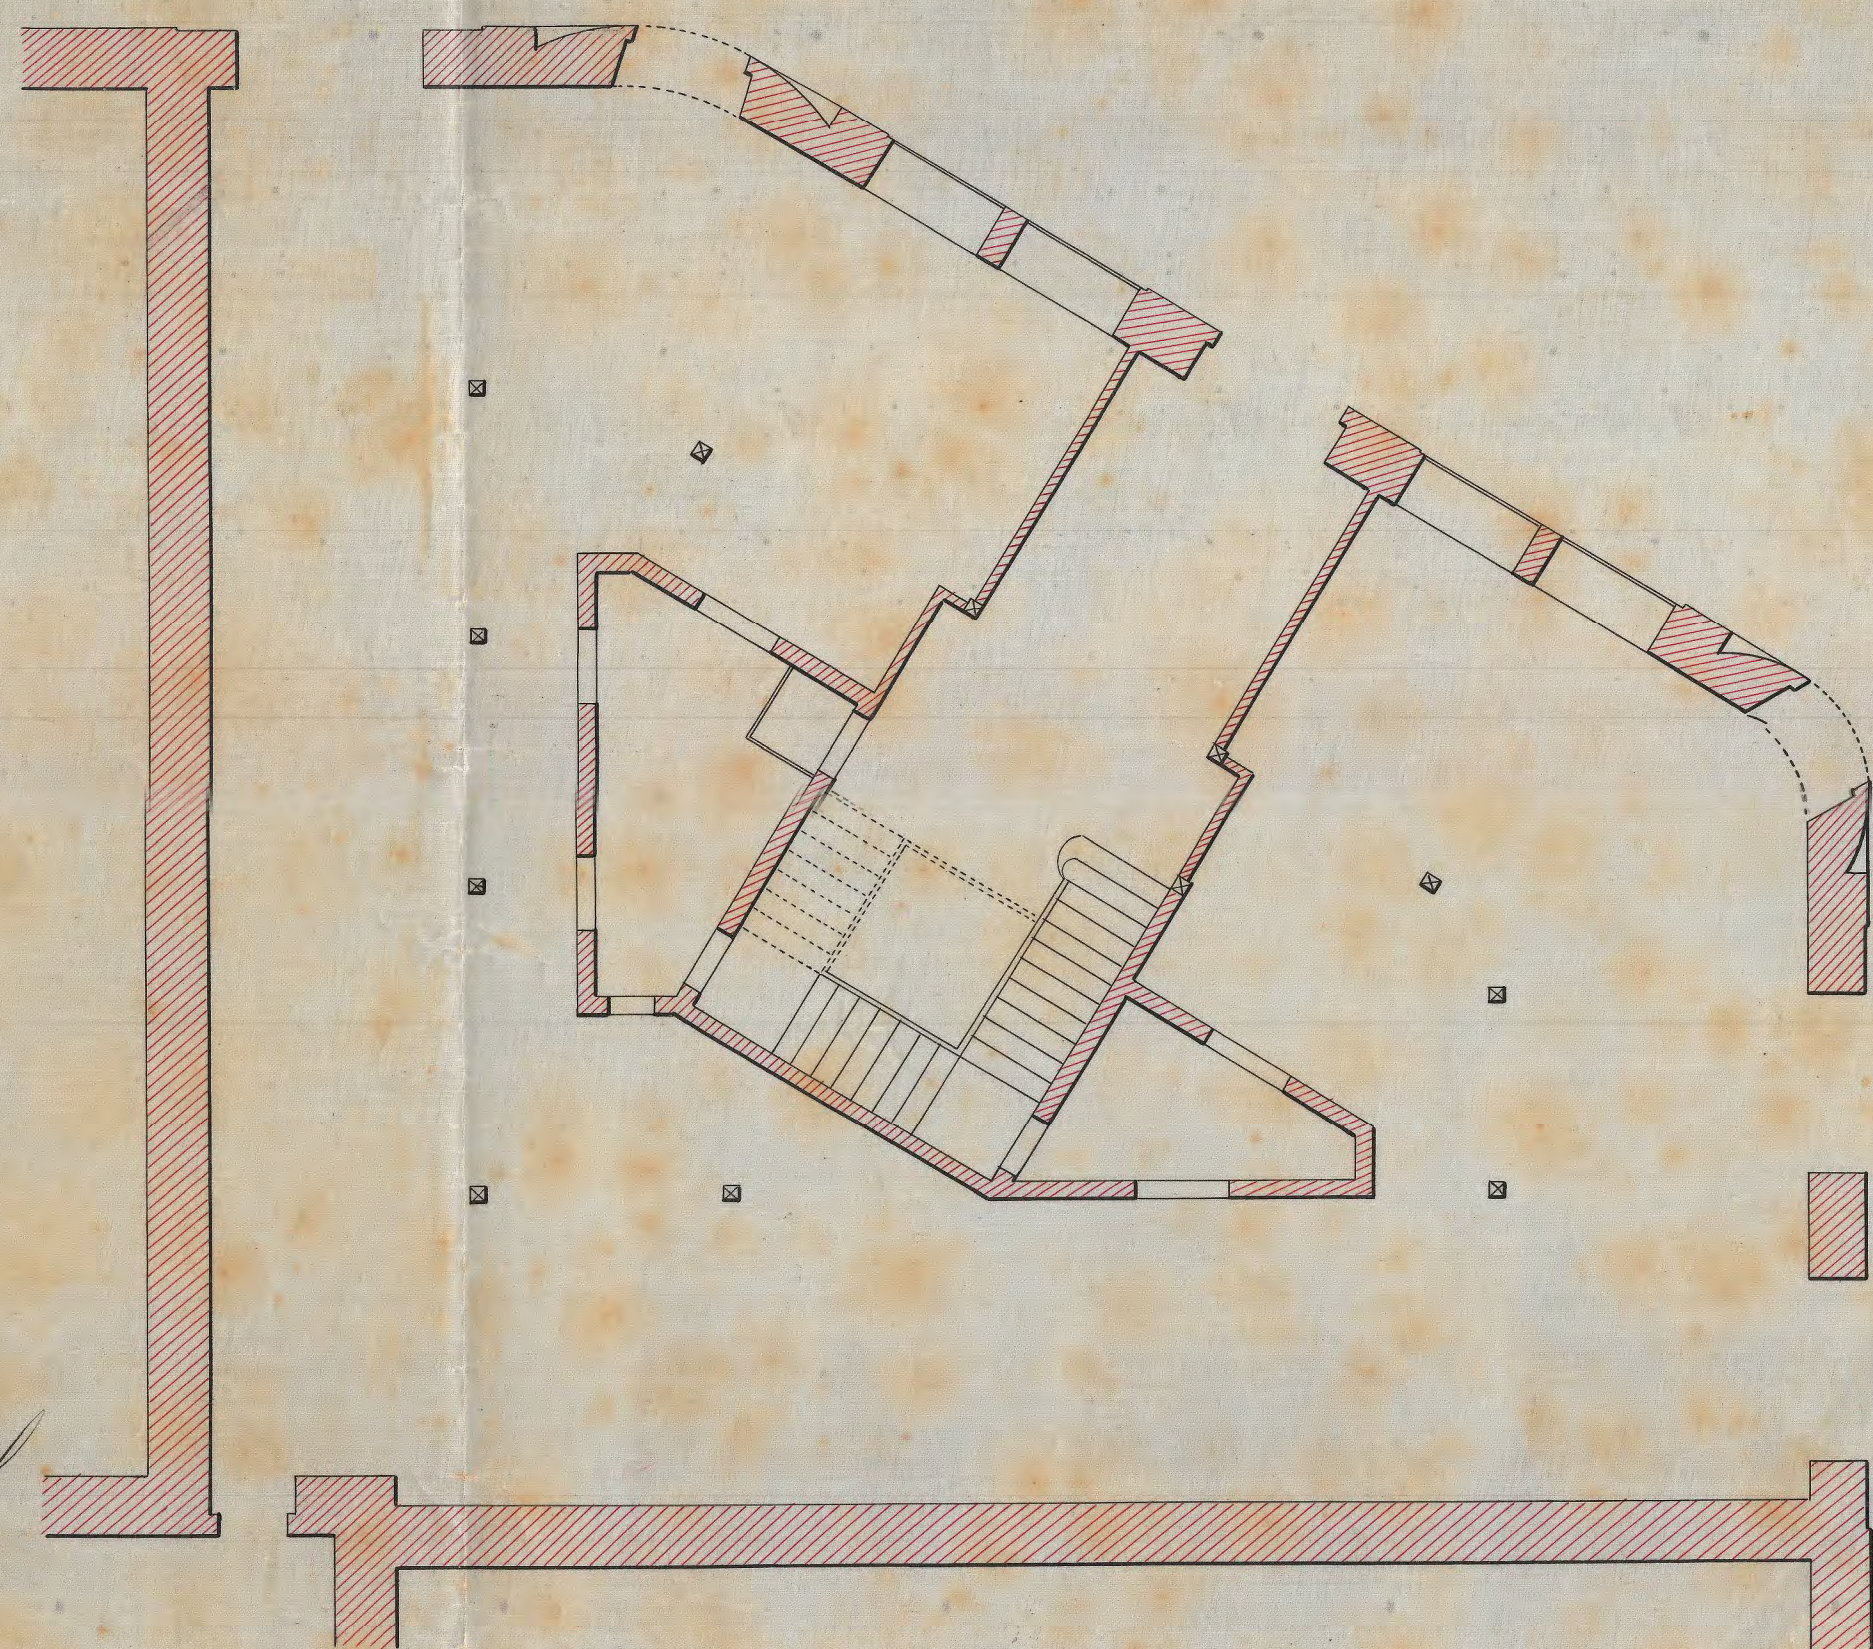

• Planta de los pisos altos •



Aprobado por la Alcaldia.
San Sebastián 17 de Marzo 1904.
El Pte.
Monsieur...

San Sebastián de Marzo de 1904
El Arquitecto,
Manuel Echano

El Propietario,
Vicente Mendizábal