



Vista de la calle de San Vicente ó Narrica por el Poniente. T, V,

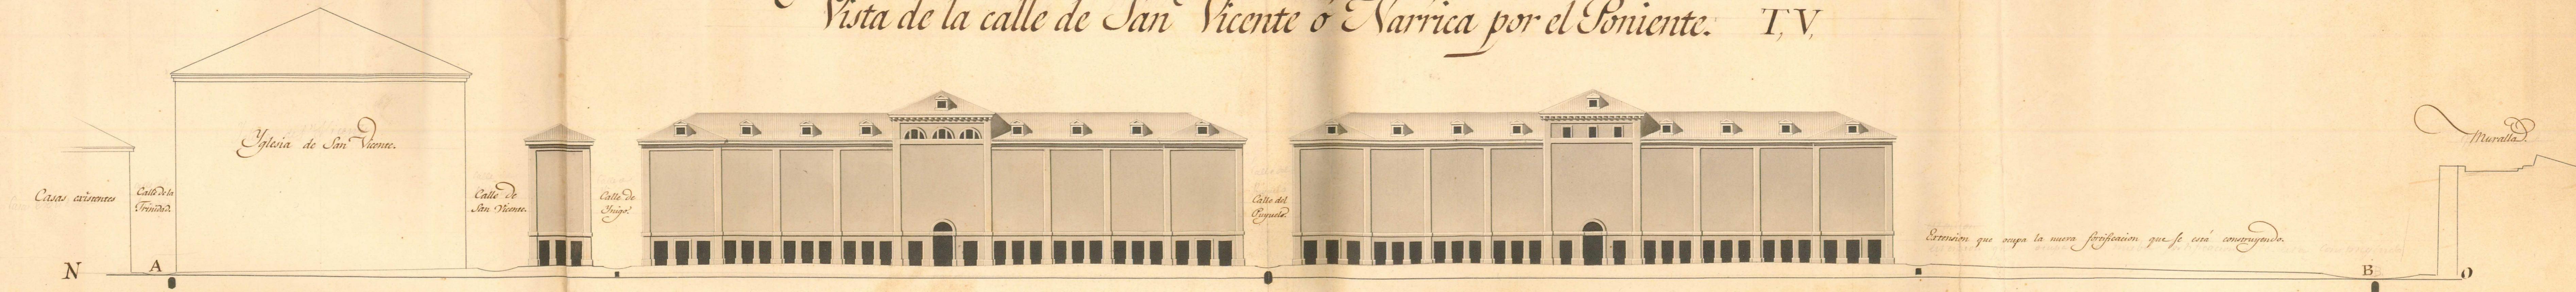


Los puntos A y B parámetros de las calles de la Trinidad y la del Sol, quedan en ambas proyecciones en el mismo horizonte anterior, á donde deberán correr muchas partes de las aguas del centro.

Nota.
En otro y demás perfles, se diga la decoración ó formas de las partes altas de cada fachada, á discreción del dueño, siempre que sea ordenada, y fuere de separación de la manutención.

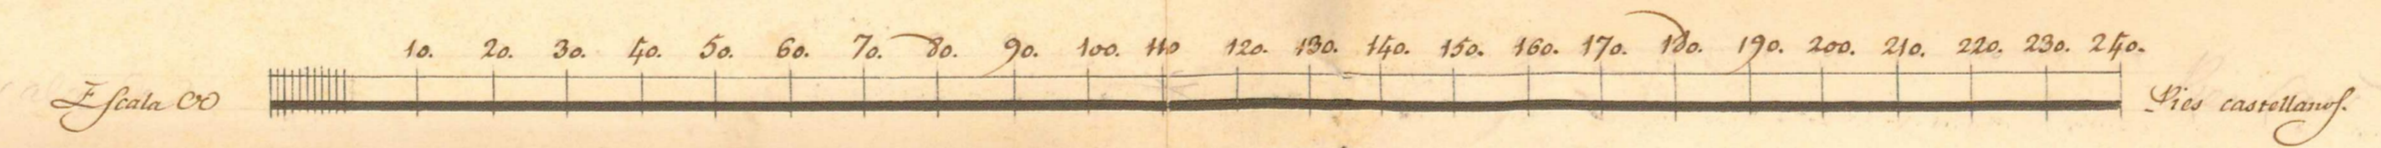

Item de la nueva que desde la casa del Governador se dirige á la de Monzon en la llamada Plaza vieja por el mismo lado. R, S,

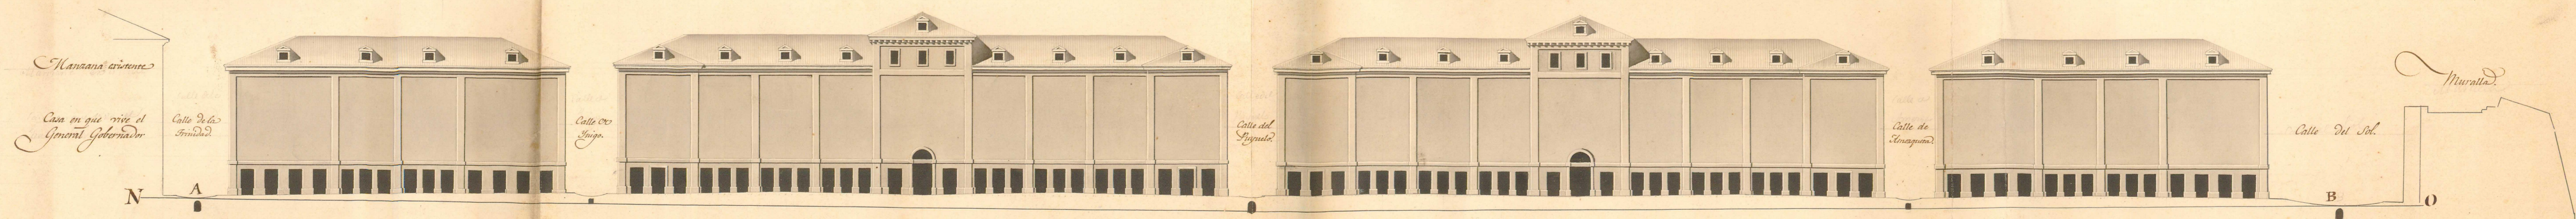

Yo el Sr. Juan de los Rios de los Angeles del 23 de Mayo del 1714.
Pedro de la Cruz del 23 de Mayo del 1714.
Cap. de Ingenieros y Arq.