


Diseño de un trozo de Calzada o empedrado para los tres pases de la Plaza nueva de esta Ciudad de S. Sebastian.

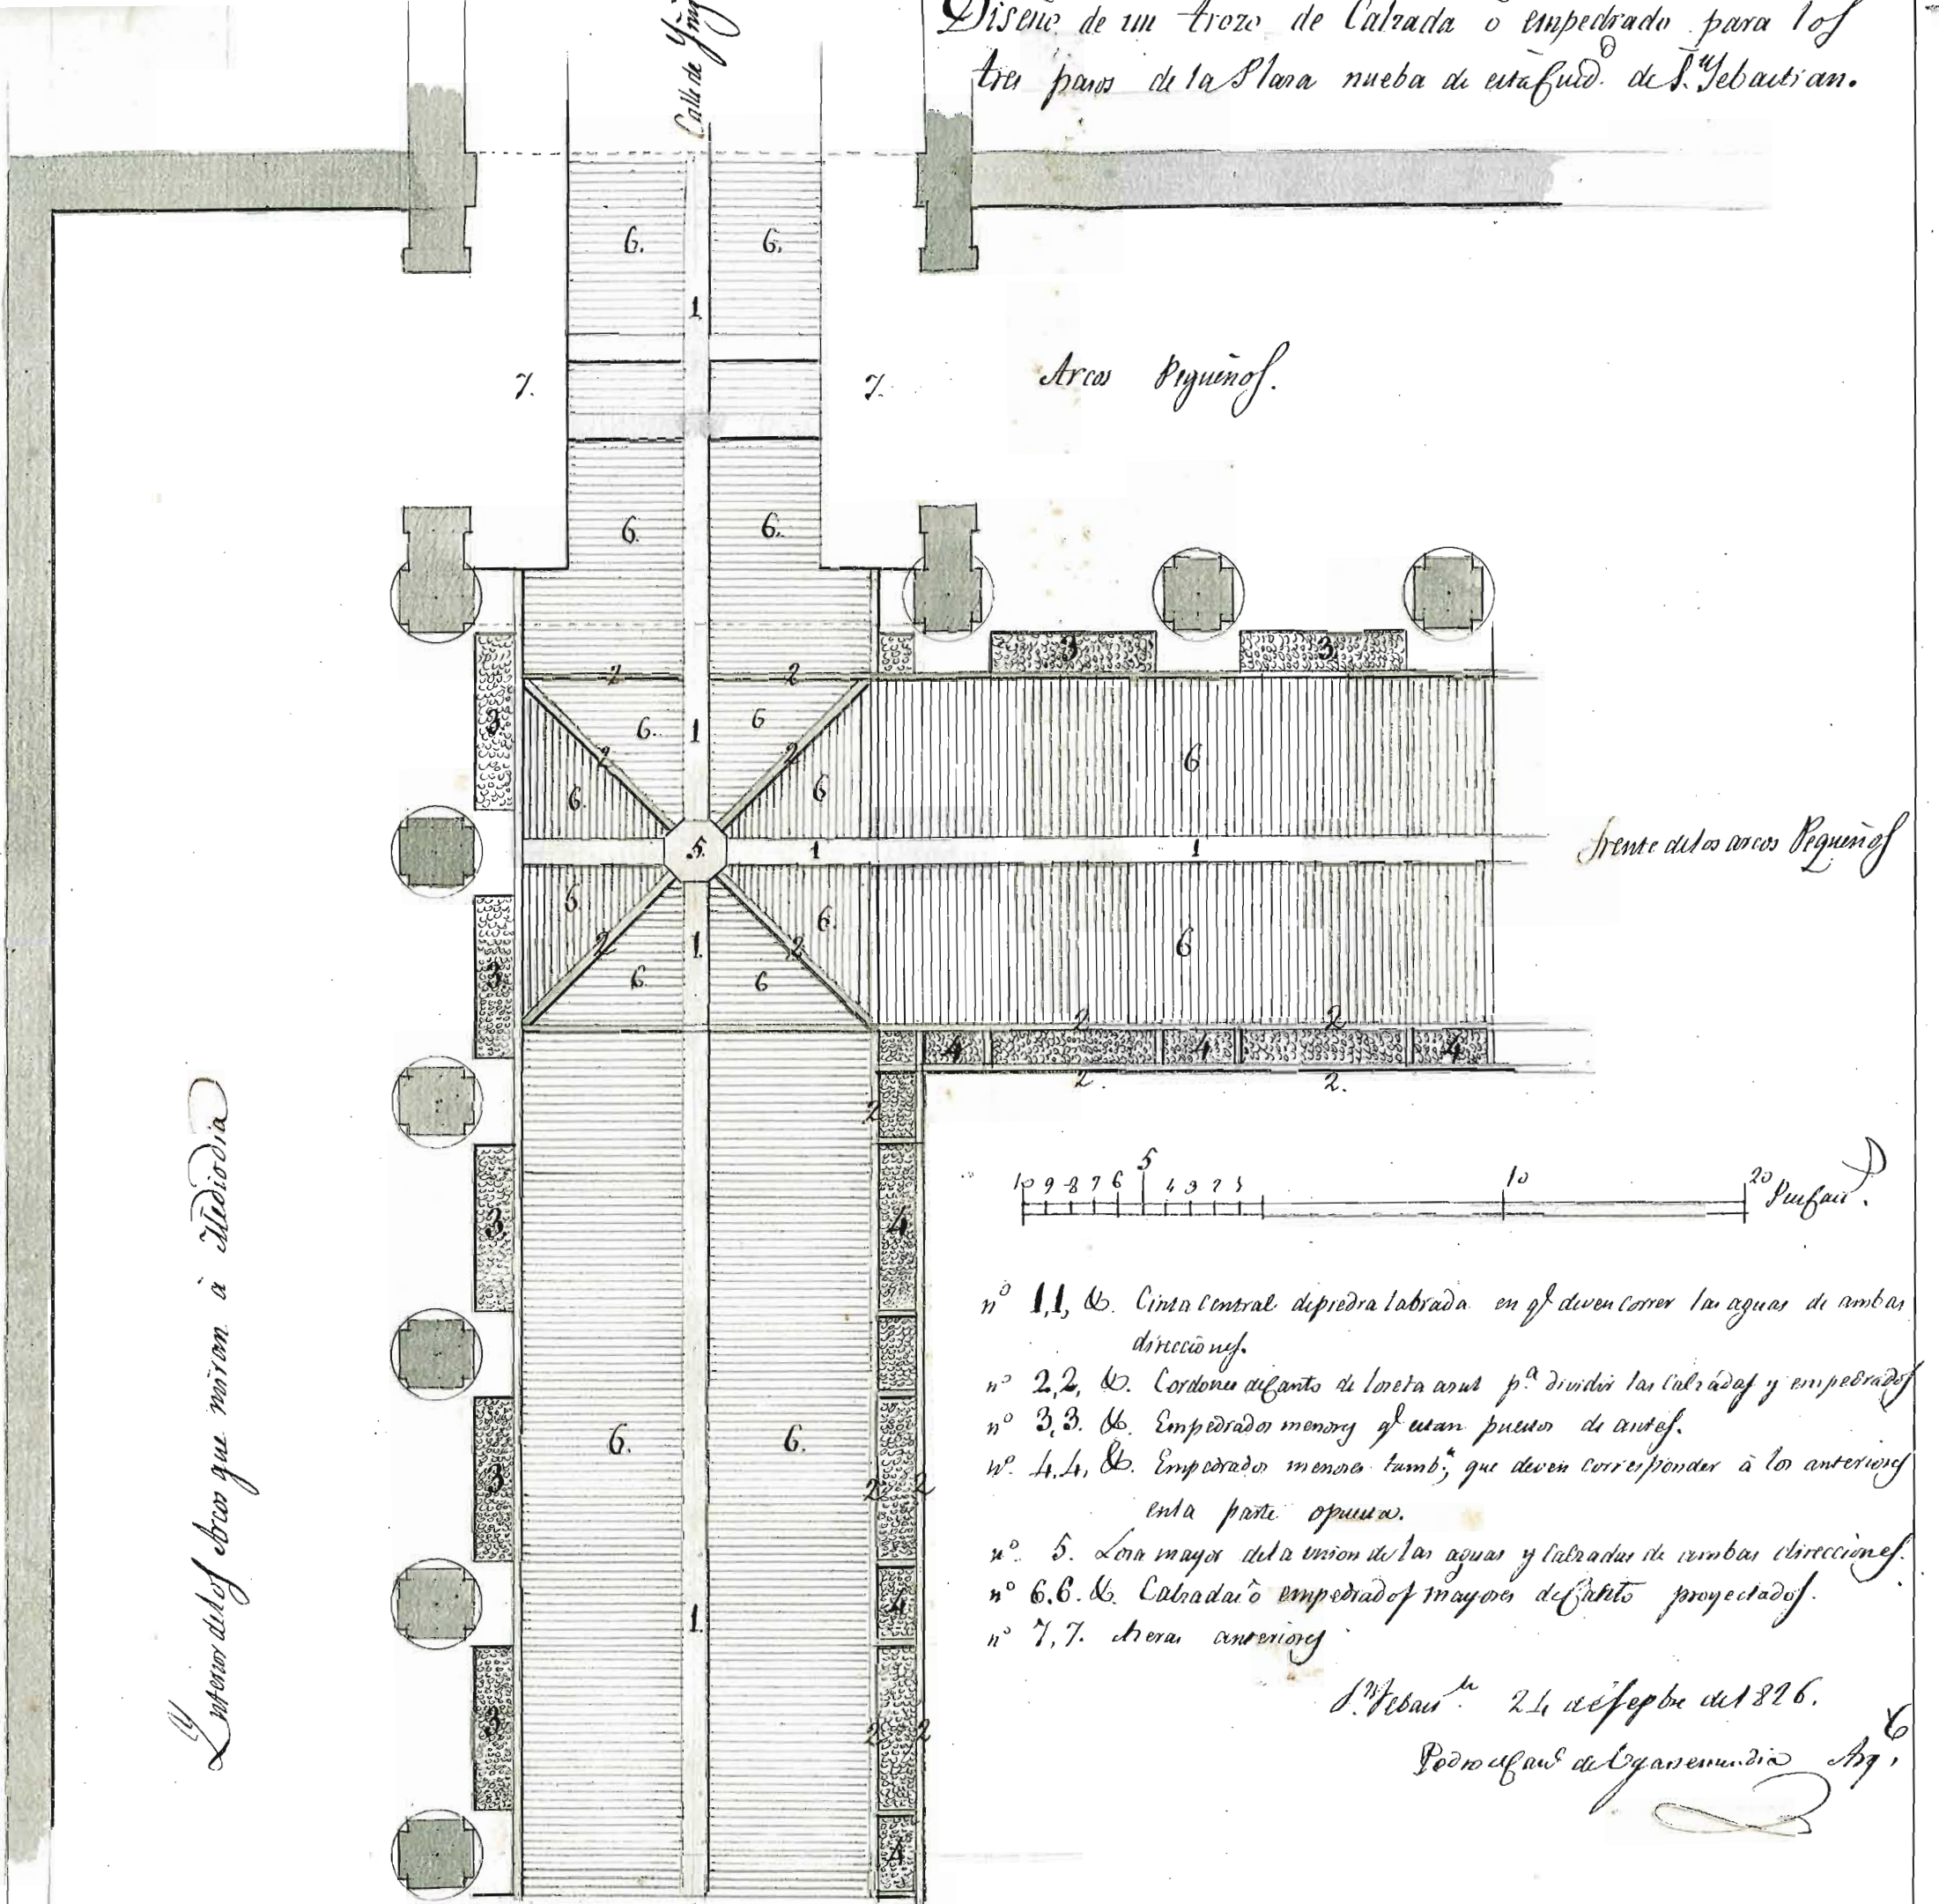

Interior de los Arcos que miran à Mediodia

10 9 8 7 6 5 4 3 2 1 0 Pies

- nº 1,1, &c. Cima central de piedra labrada en q<sup>e</sup> deven correr las aguas de ambas direcciones.
- nº 2,2, &c. Cordones de canto de lava con p.<sup>a</sup> dividis las calzadas y empedrados
- nº 3,3, &c. Empedrado menor q<sup>e</sup> usan puestas de arcos.
- nº 4,4, &c. Empedrado menor tamb<sup>q</sup>; que deven corresponder à los anteriores en la parte opuesta.
- nº 5. Lora mayor de la union de las aguas y calzadas de ambas direcciones.
- nº 6,6, &c. Calzadas o empedrados mayores de f<sup>o</sup>cto proyectados.
- nº 7,7. Arcos anteriores

S. Sebastian 24 de setiembre del 826.  
 Pedro Casan de Egan empuñador Arq.