

Cuerpo de Ingenieros del Ejercito.

Dirección e Inspección de las provincias Vascongadas.

Comandancia de S. Sebastian.

S. Sebastian.

PLAN

de la plaza de S. Sebastian y Castillo de la Mota, en que se marcan las obras proyectadas para la mejora de dicho castillo, las que se hallan en construcción y el estado en que estas se encuentran en fin de Octubre del año 1863 en el que todos ellos han tenido principio.

Explicación.

Obras nuevas.


1. Batería acorazada a la entrada del puerto, con su cuerpo de guardia y parapeto.
2. 3. 4. Camino de comunicación entre esta batería y la de San Marcos, hallándose en construcción el tramo 3. 4.
5. Repuesto a prueba de la batería de Barbos.
6. Cuerpo de guardia de la batería de Barbos. — En construcción.
7. Almacén de pólvora a prueba. — En construcción.
8. Cuerpo de guardia a prueba para 1 oficial y 20 hombres. — Concluido.
9. 9. Cuartiles a prueba y pabellones.
10. Repuesto de la batería de la Reina.
11. Cuerpo de guardia de la batería del Principe.
12. Repuesto de la batería del Principe.
13. Cuerpo de guardia de la batería de las Damas.
14. Repuesto de la batería de las Damas.
15. Cuerpo de guardia en la entrada del castillo.

N.




50

Almacén de pólvora (7)

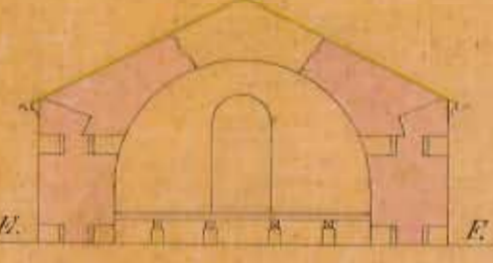

Corte por E. F.

Cuerpo de guardia para 1 oficial y 20 hombres (8)

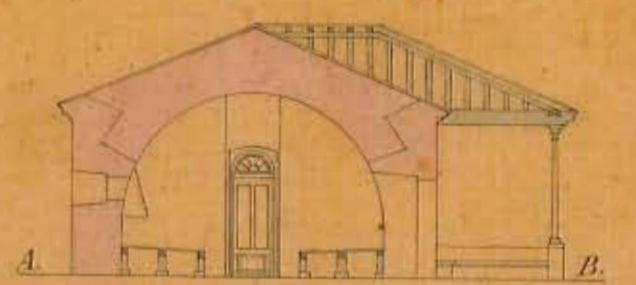


Corte por A. B.

Cuerpo de guardia de Barbos (6)



Corte por C. D.

Perfil longitudinal del tramo de camino en construcción (3-4)

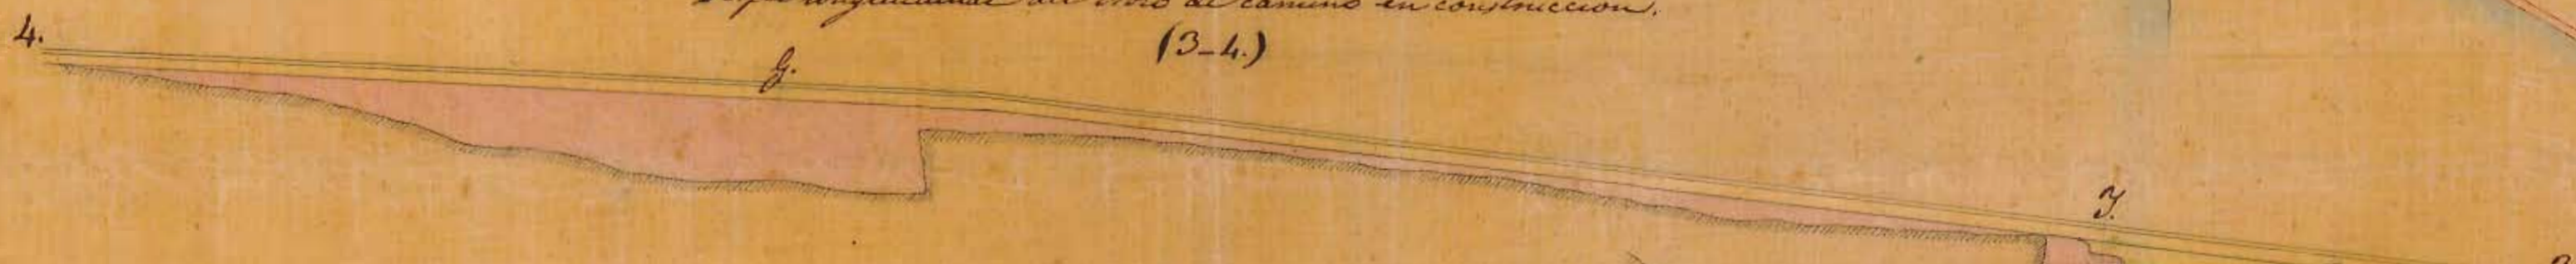


Corte transversal por f. H.

Escala de 1/200 para los cortes de la batería




Escala de 1/200 para el plano

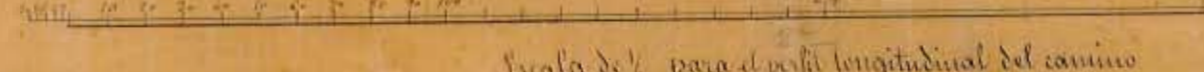

Escala de 1/200 para el perfil longitudinal del camino



Escala de 1/200 para los perfiles transversales del camino

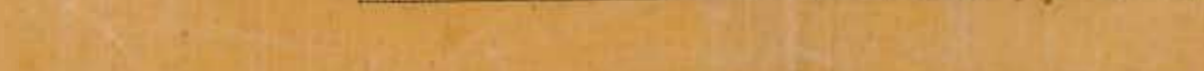

Obras existentes y a ser reparadas.

16. Batería del Almirante.
17. B. de San Marcos.
18. B. de la Reina.
19. B. del Principe.
20. B. de las Damas.
21. B. de la Mota.

Notas. Los edificios existentes deben repararse uno, otros reformarse y otros sustituirse de uno distinto del que hoy tienen.

Los caminos actuales se han de reparar en general, hallándose ya algunos trabajos hechos y otros en construcción.

Advertencias. Se ha marcado de camino tanto en el plano como en los perfiles, la obra ejecutada y de cuando la que falta ejecutar.

S. Sebastian Diciembre de 1863

El C. C. Comandante.

V. G. L. de

152