


Cuerpo de Ingenieros del Ejército  
 Direccion subinspeccion de las provincias Vascongadas.  
 Comandancia de San Sebastian  
Castillo de la Mota.

# PLANO

de la bateria de las Damas con el cuerpo de guardia  
 y repuesto proyectados en la misma, y la situacion que se propone  
 para el segundo de dichos edificios.

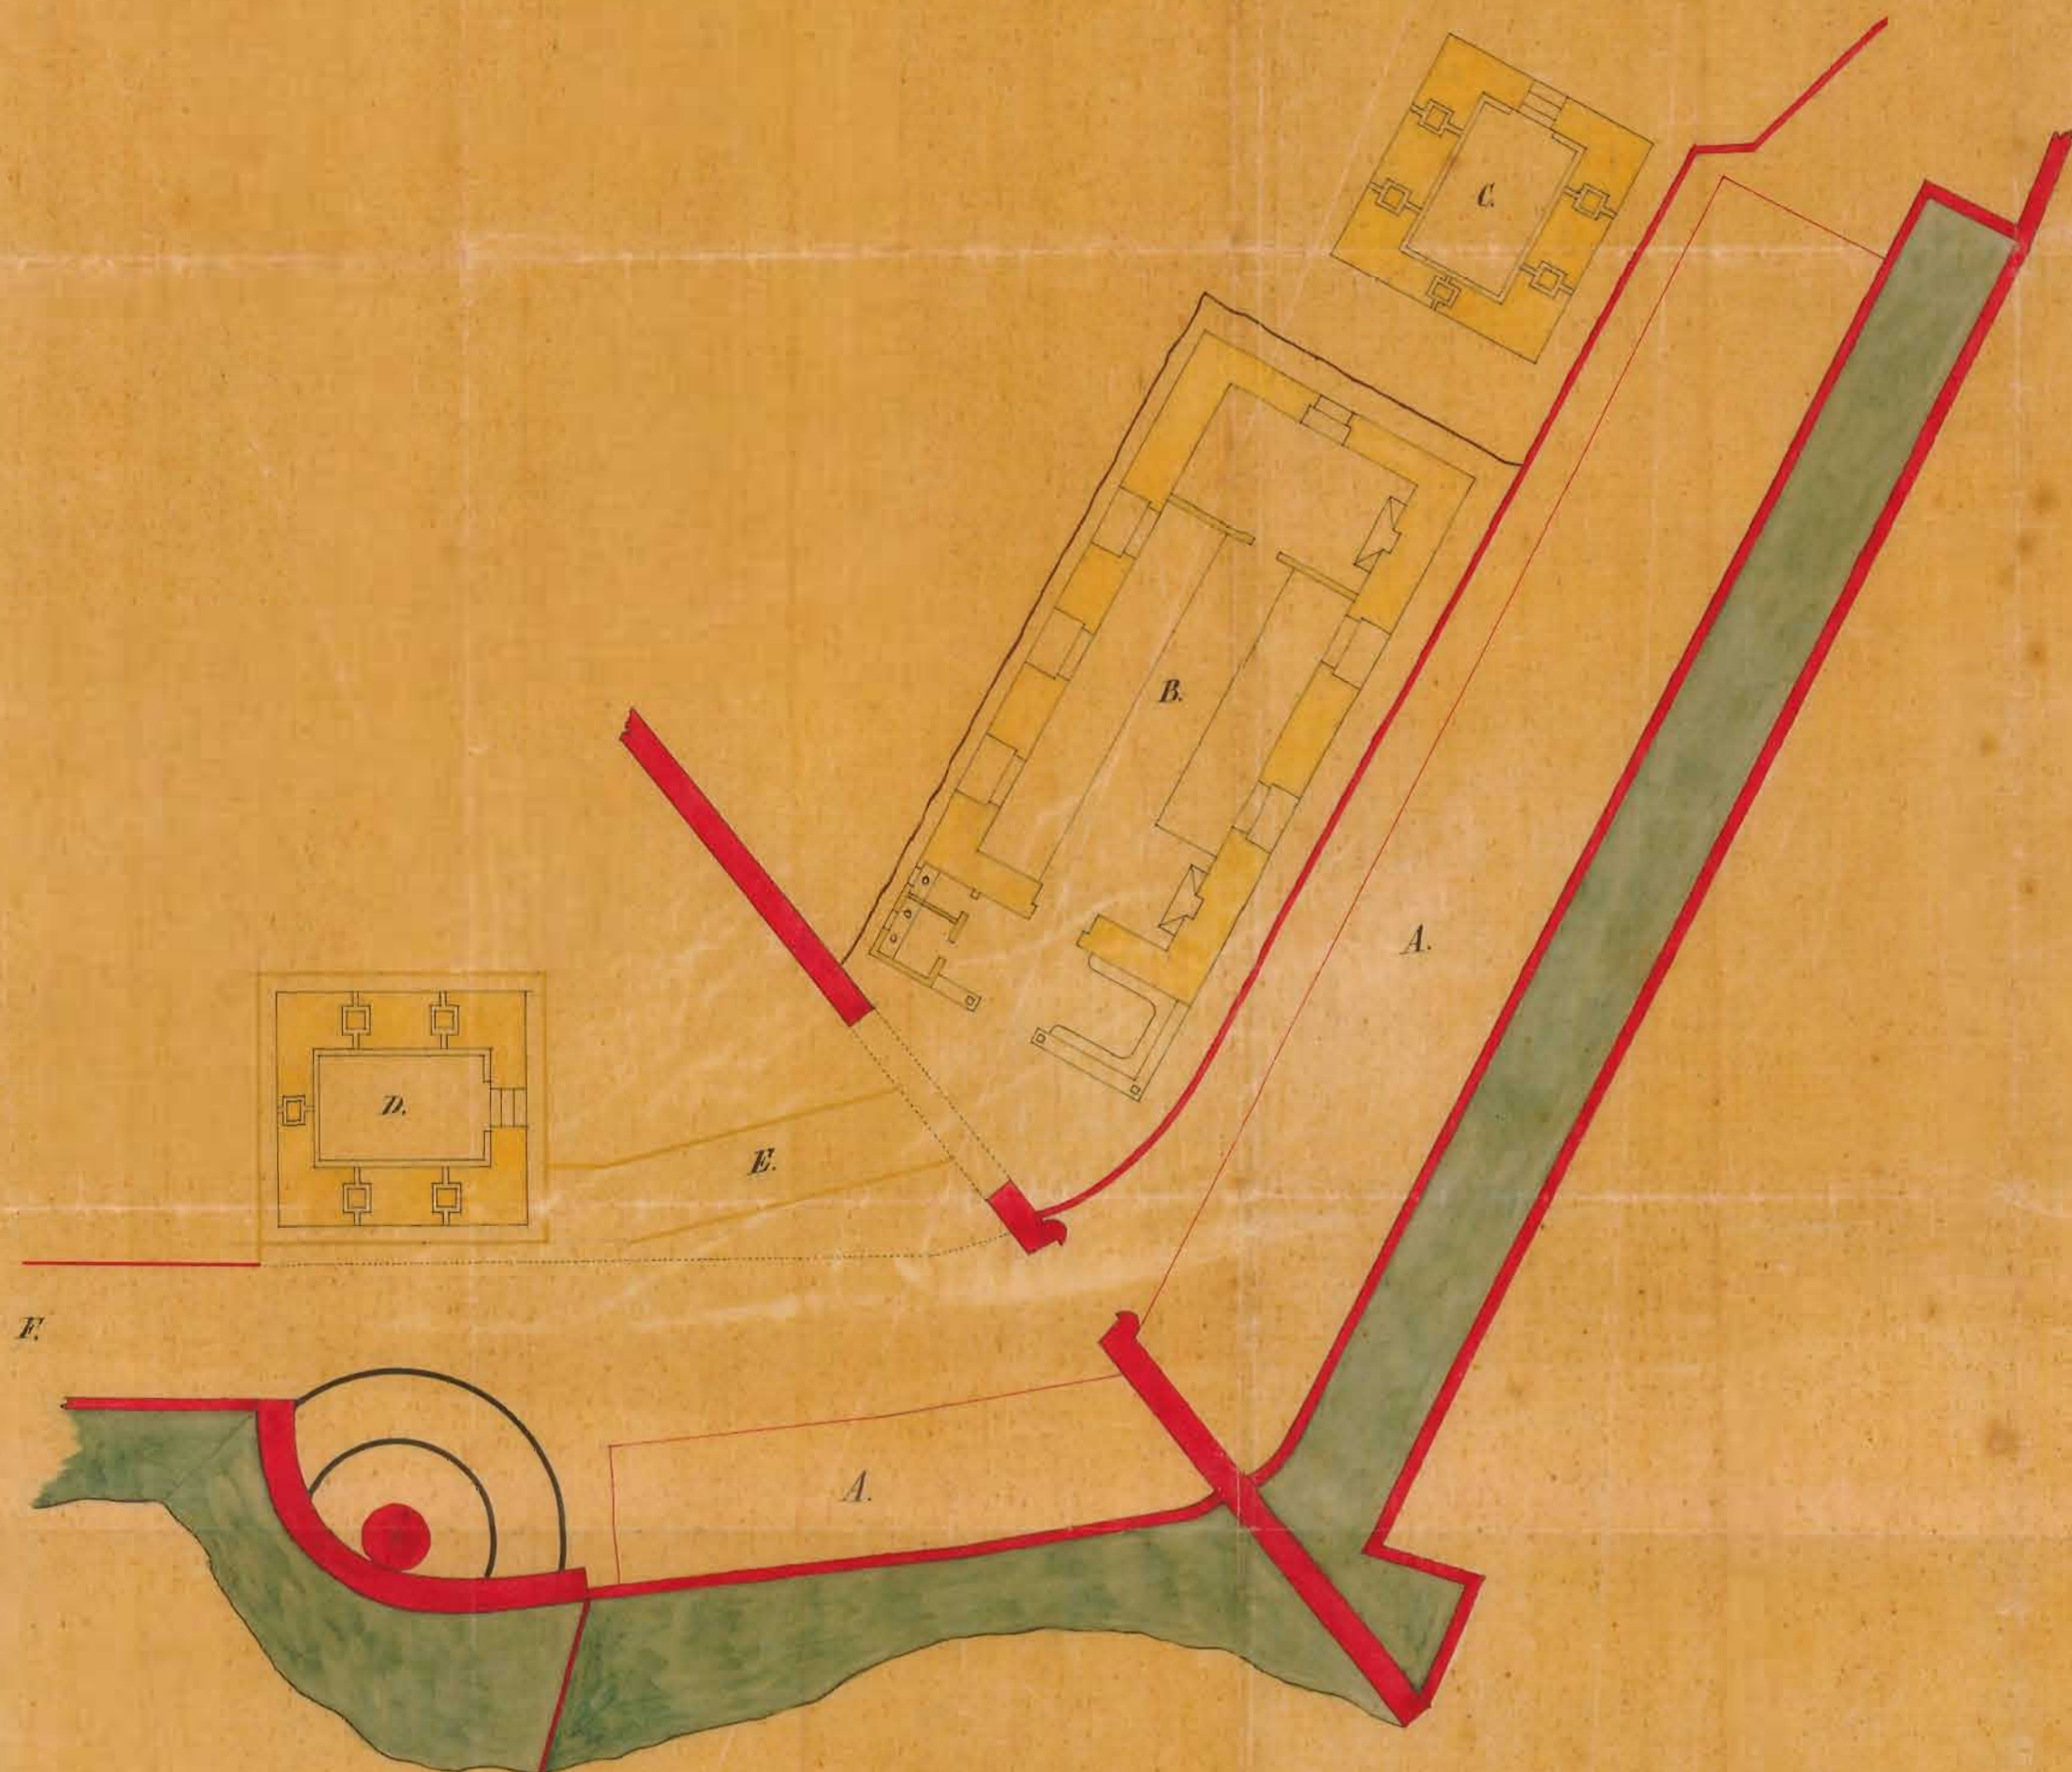

## Explicacion

- A. Bateria de las Damas.
- B. Cuerpo de guardia en construccion.
- C. Situacion proyectada para el repuesto.
- D. ... Id. ... que se propone.
- E. Rampa de subida al cuerpo de guardia.
- F. Comunicacion con la bateria de St. Clara.

1/200  
 0 20 40 
 Metros.

San Sebastian 14 de Agosto de 1864.

El C. Comandante.

*Manuel Salas*