
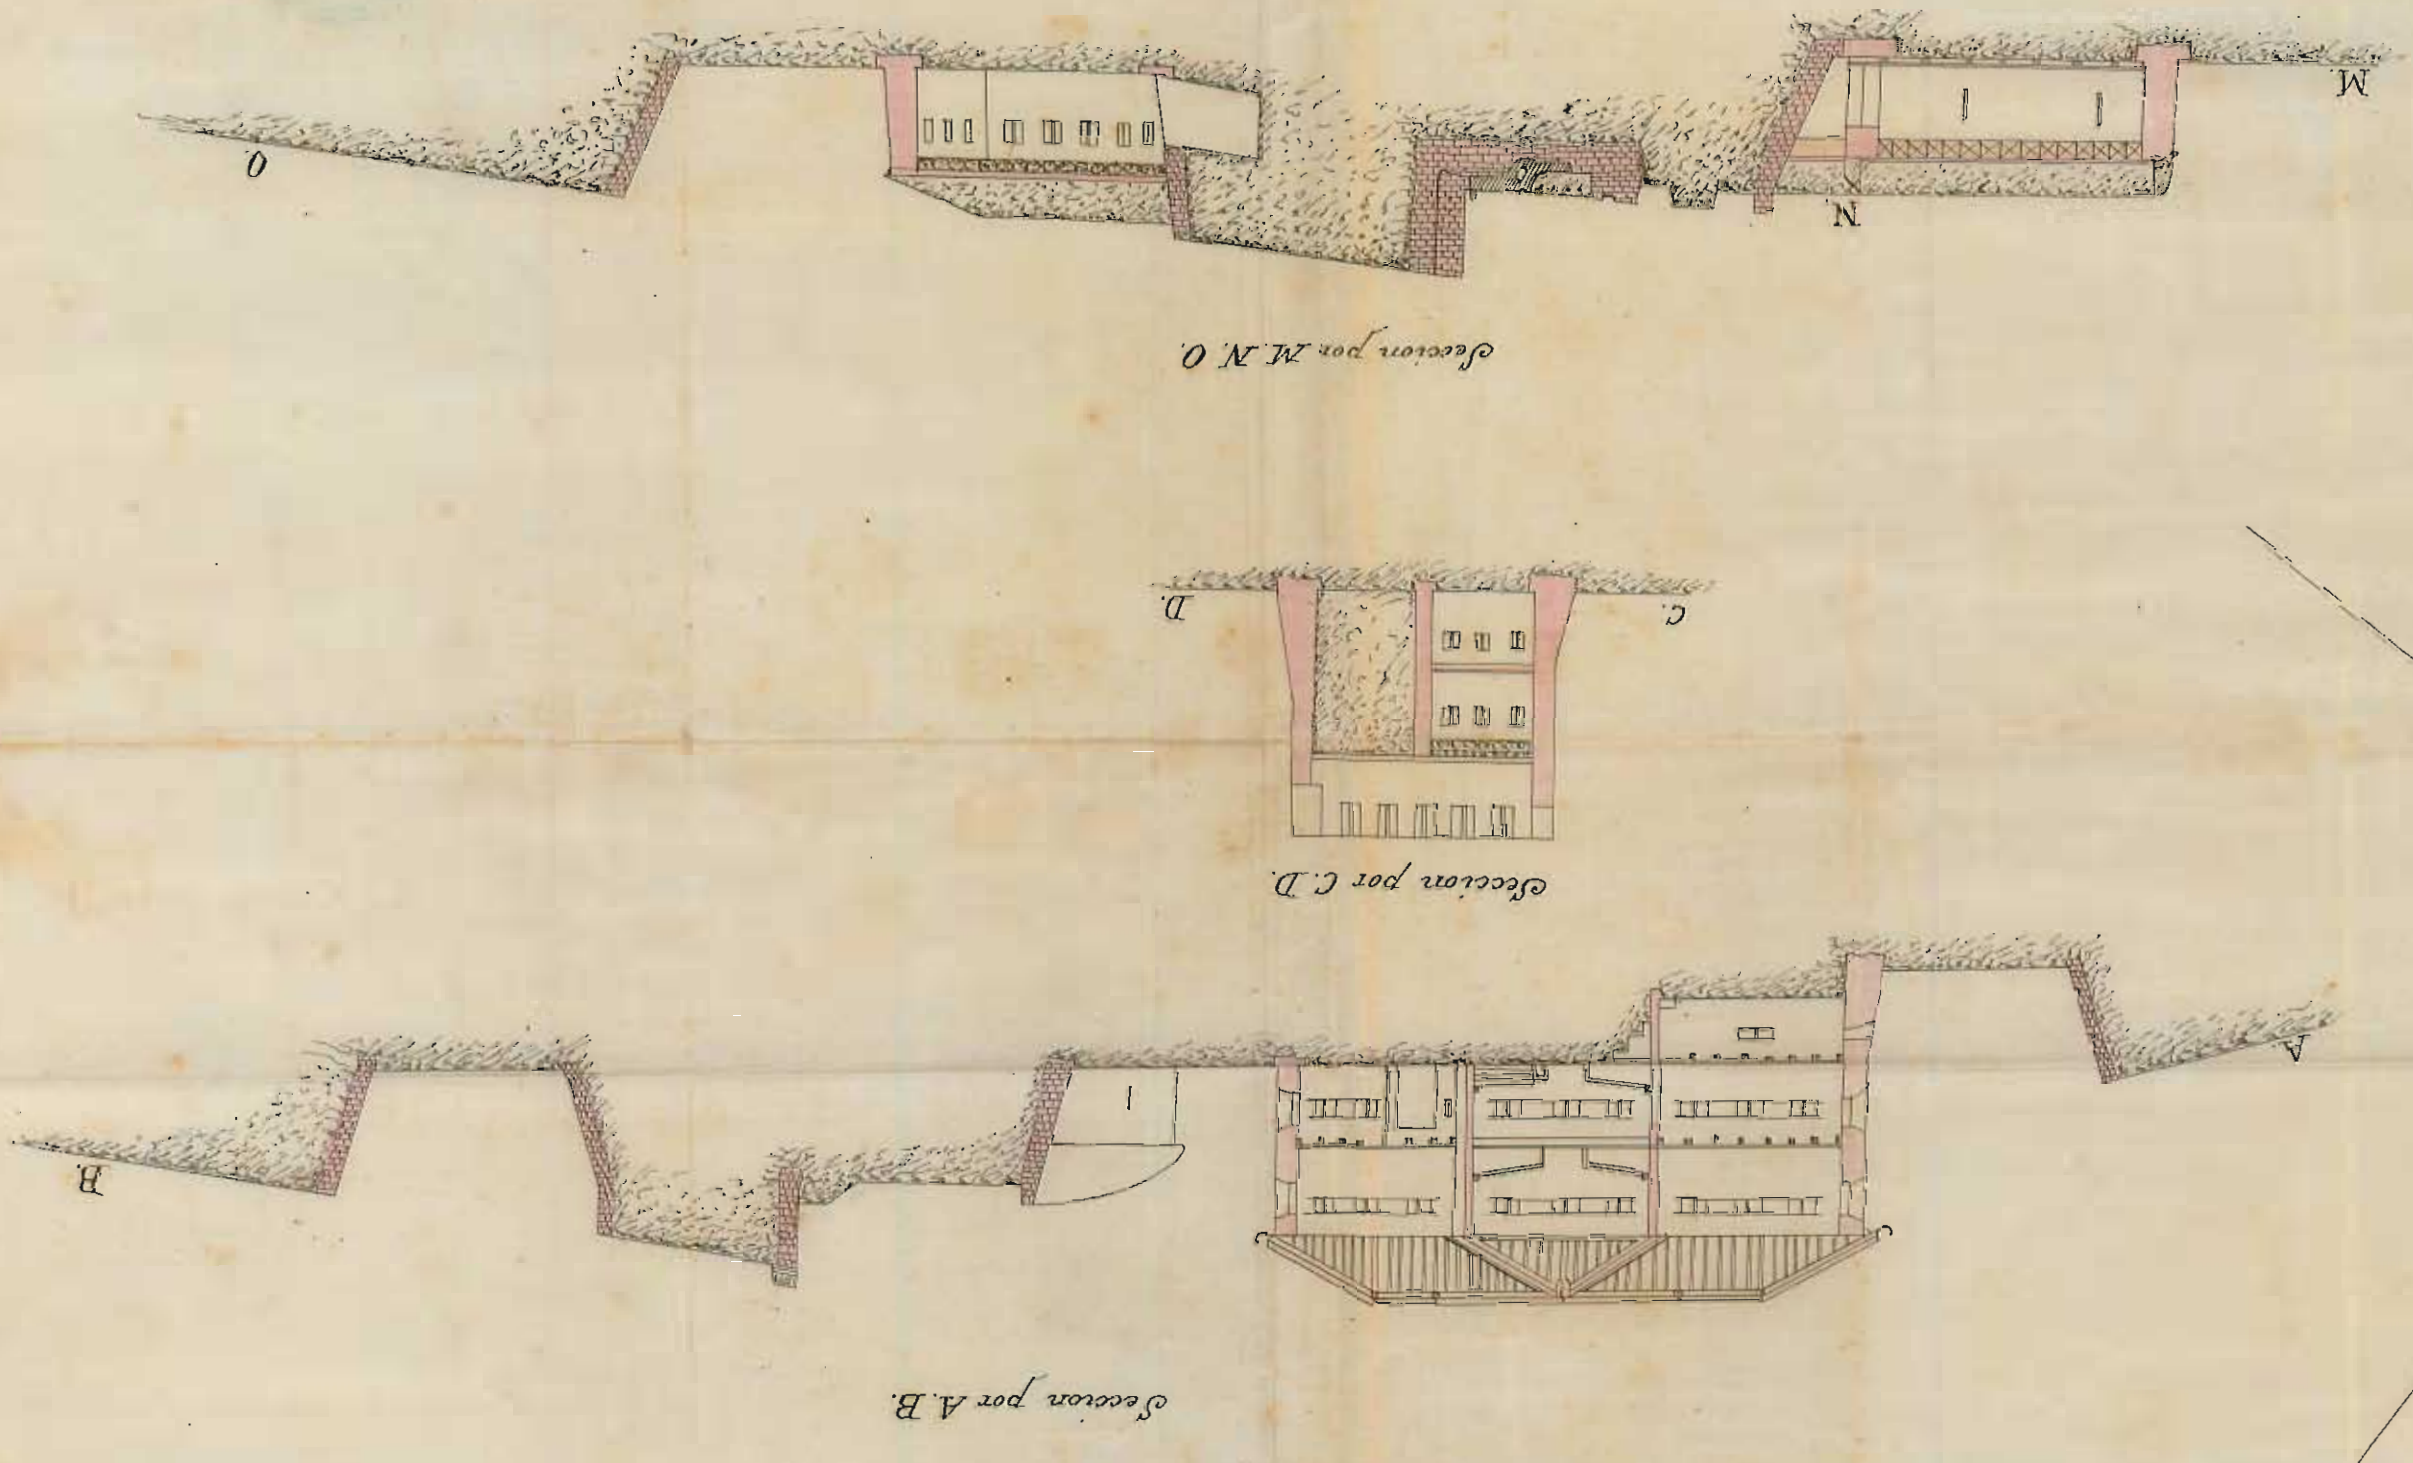


M-2191-04

CUERPO DE INGENIEROS DEL EJERCITO
de las Armas de Ingenieros
Direccion de Ingenieros
Comandante de Armas

Plano del fuerte de
Ametzagaña.

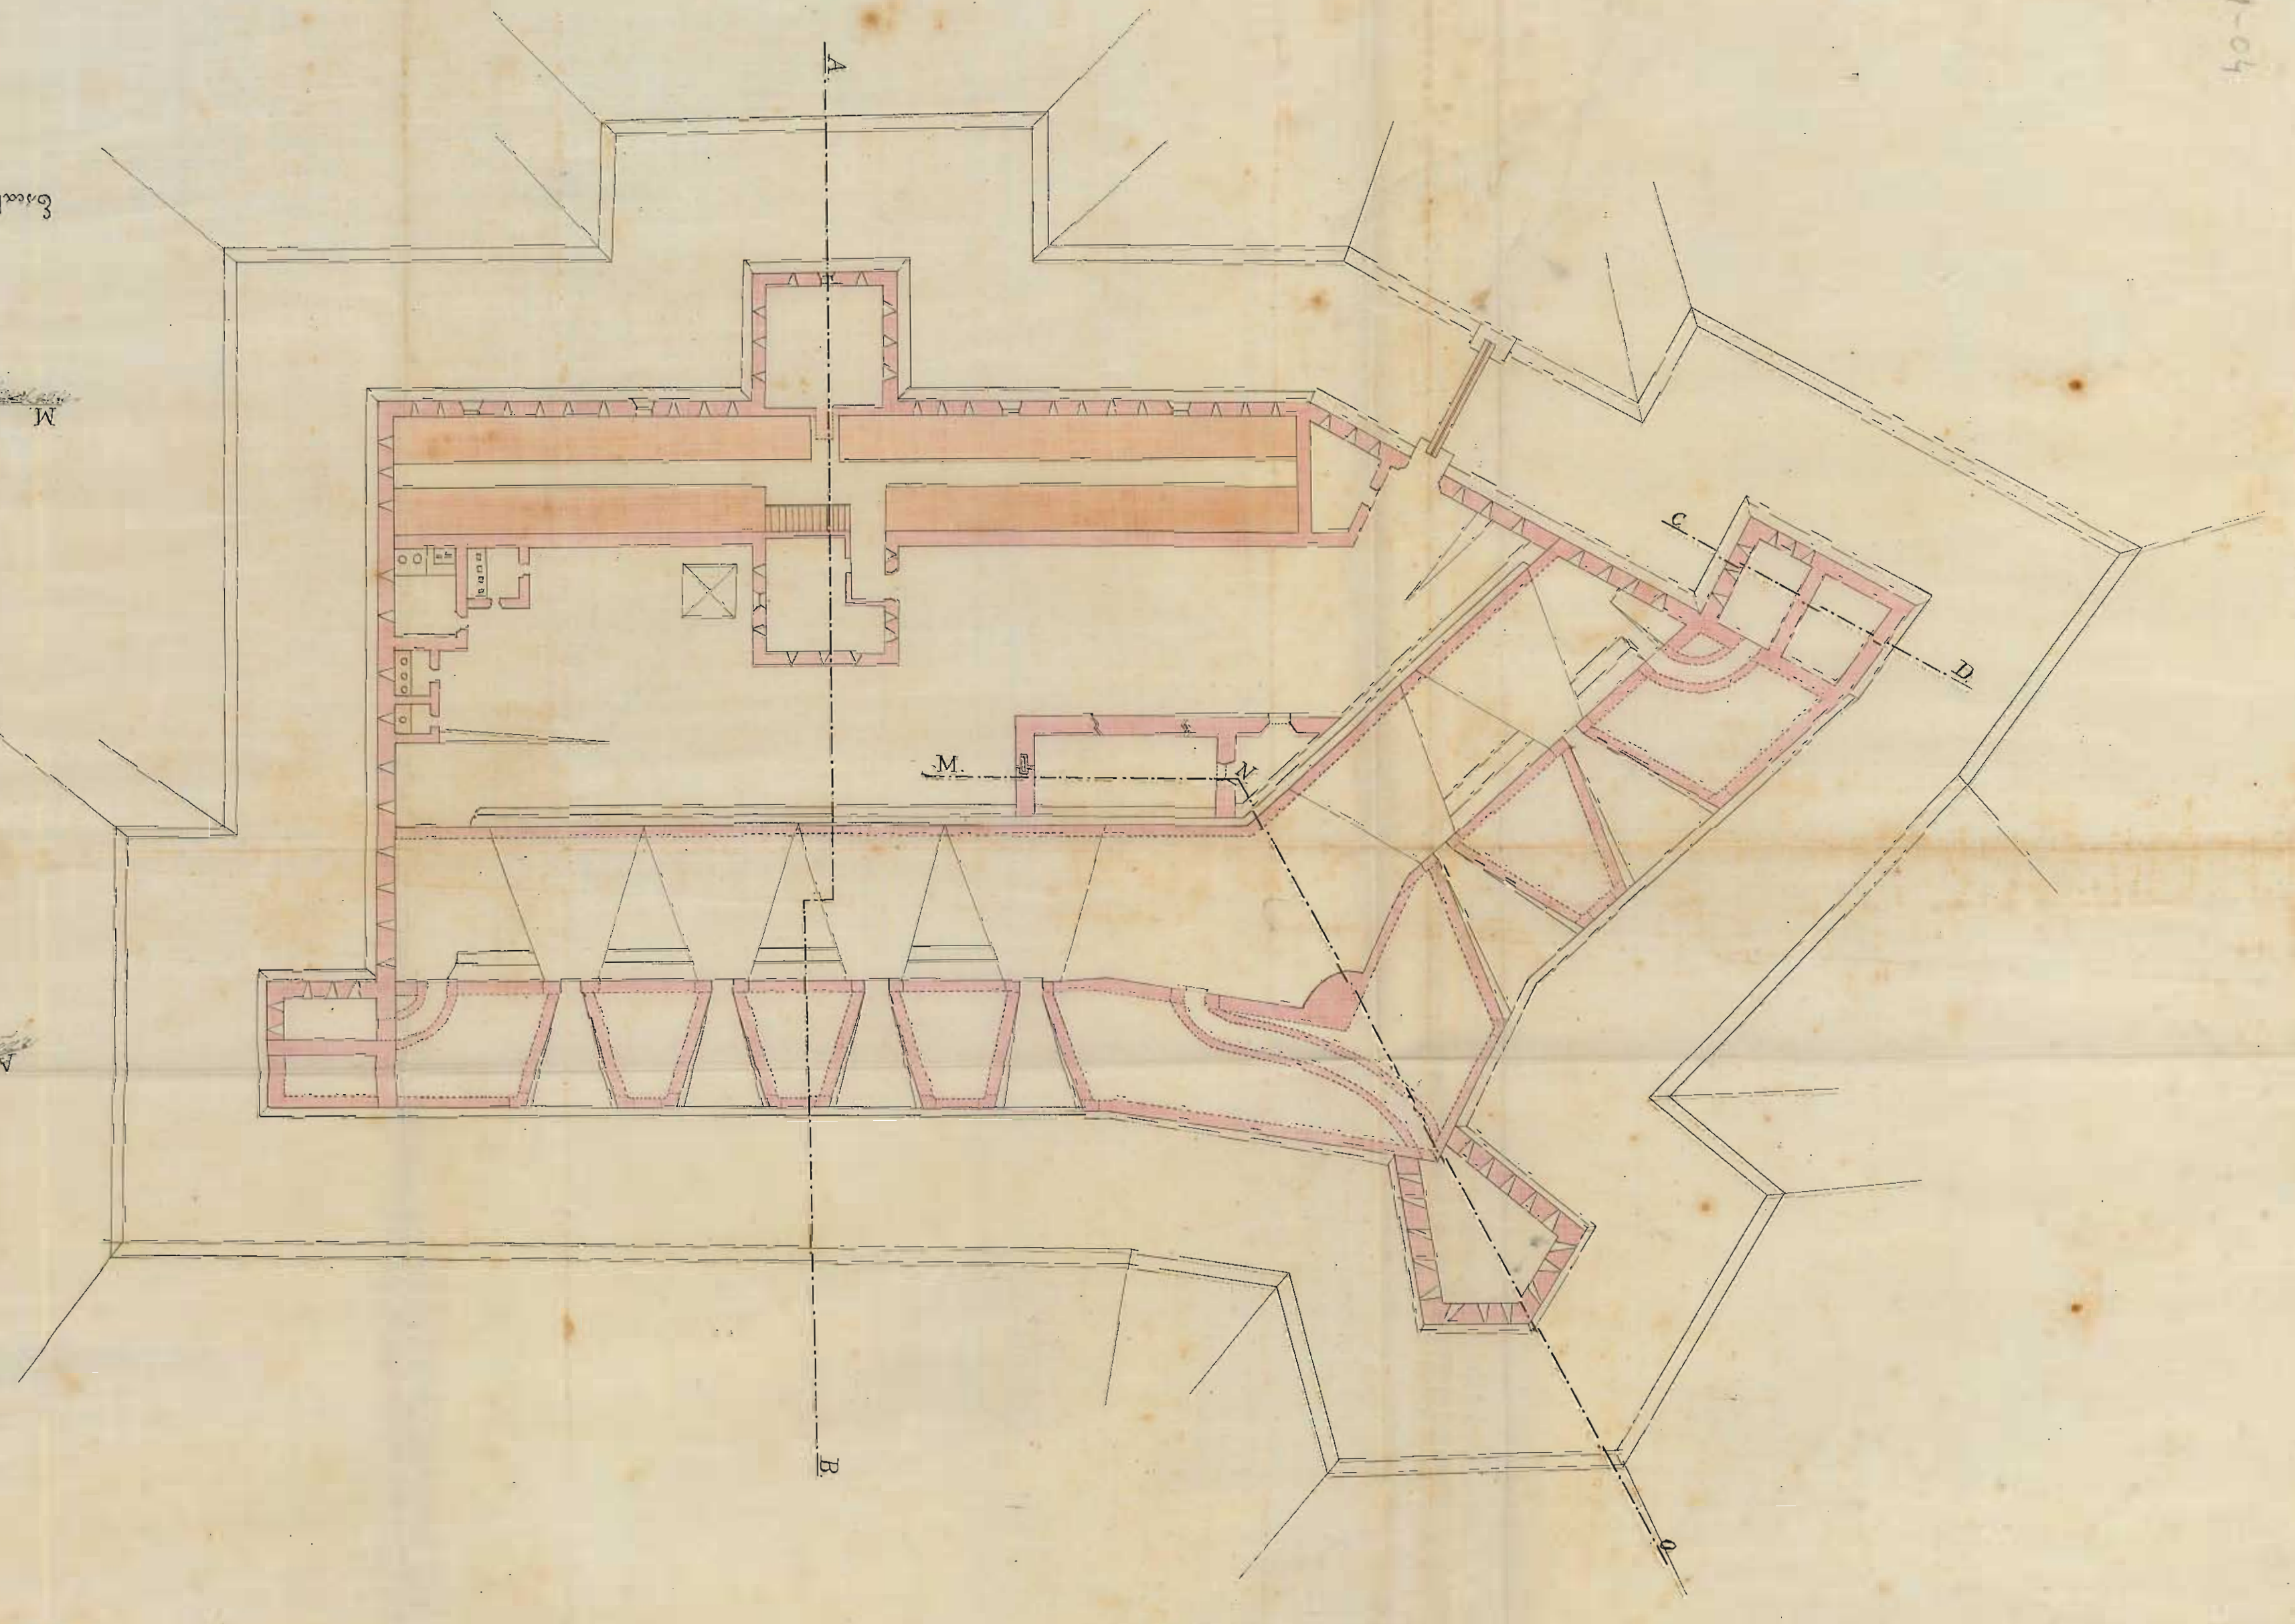

Escala de 1/2 en metros.

San Sebastian 15 de Agosto de 1878.
El Comandante
Juan de Dios

Hoja n.º 5
Plano del fuerte de Ametzagaña
por el Sr. D. Juan de Dios



143