

CUERPO DE INGENIEROS DEL EJERCITO  
Direccion Subinspeccion  
de las Provincias Vascongadas.

Comandancia de San Sebastian.


(Hoja n.º 16)

Explicacion.

- 1- Esplanadas. 1 pieza de 8m largo y otra corta
- 2- Estacadas.
- 3- Puente.
- 4- Sarcas.


Dist. a la plaza 1720 met.  
Desarrollo de la linea de fuegos = 70 met.  
Alojamiento p.º 80 de inf.º y 2 de art.º

Vista de la farola cuartel.


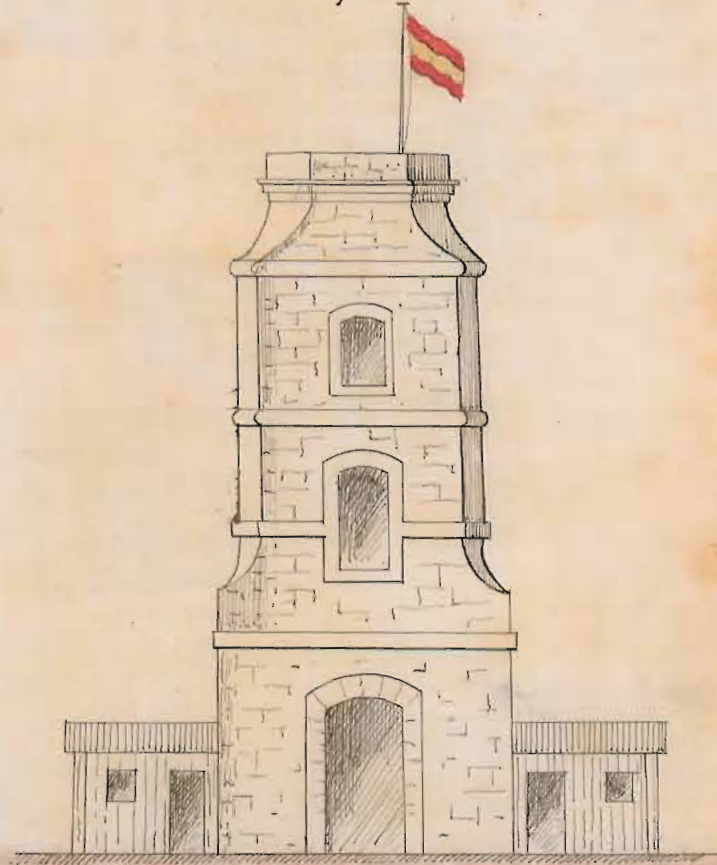


Fuerte de Monte-frio.


Seccion E. F. Escala de 1:100.

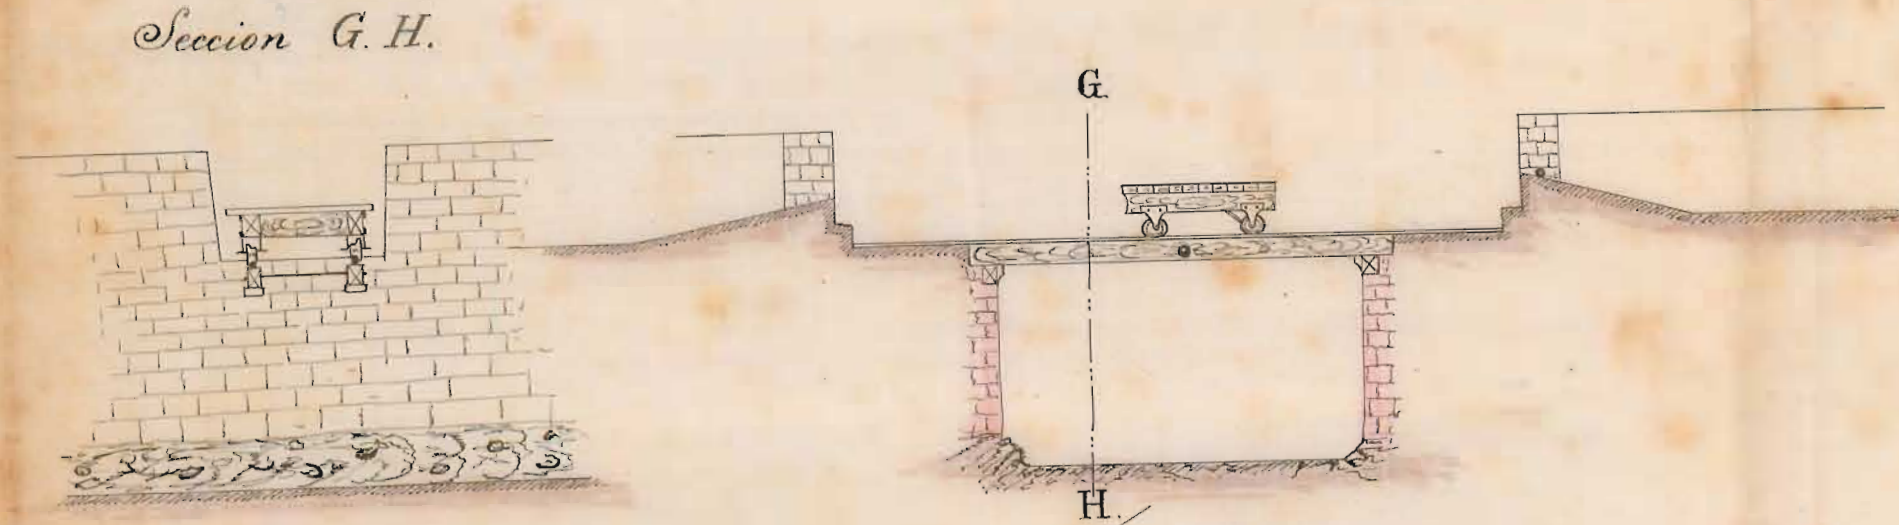


Seccion O. P. Q. R. S.

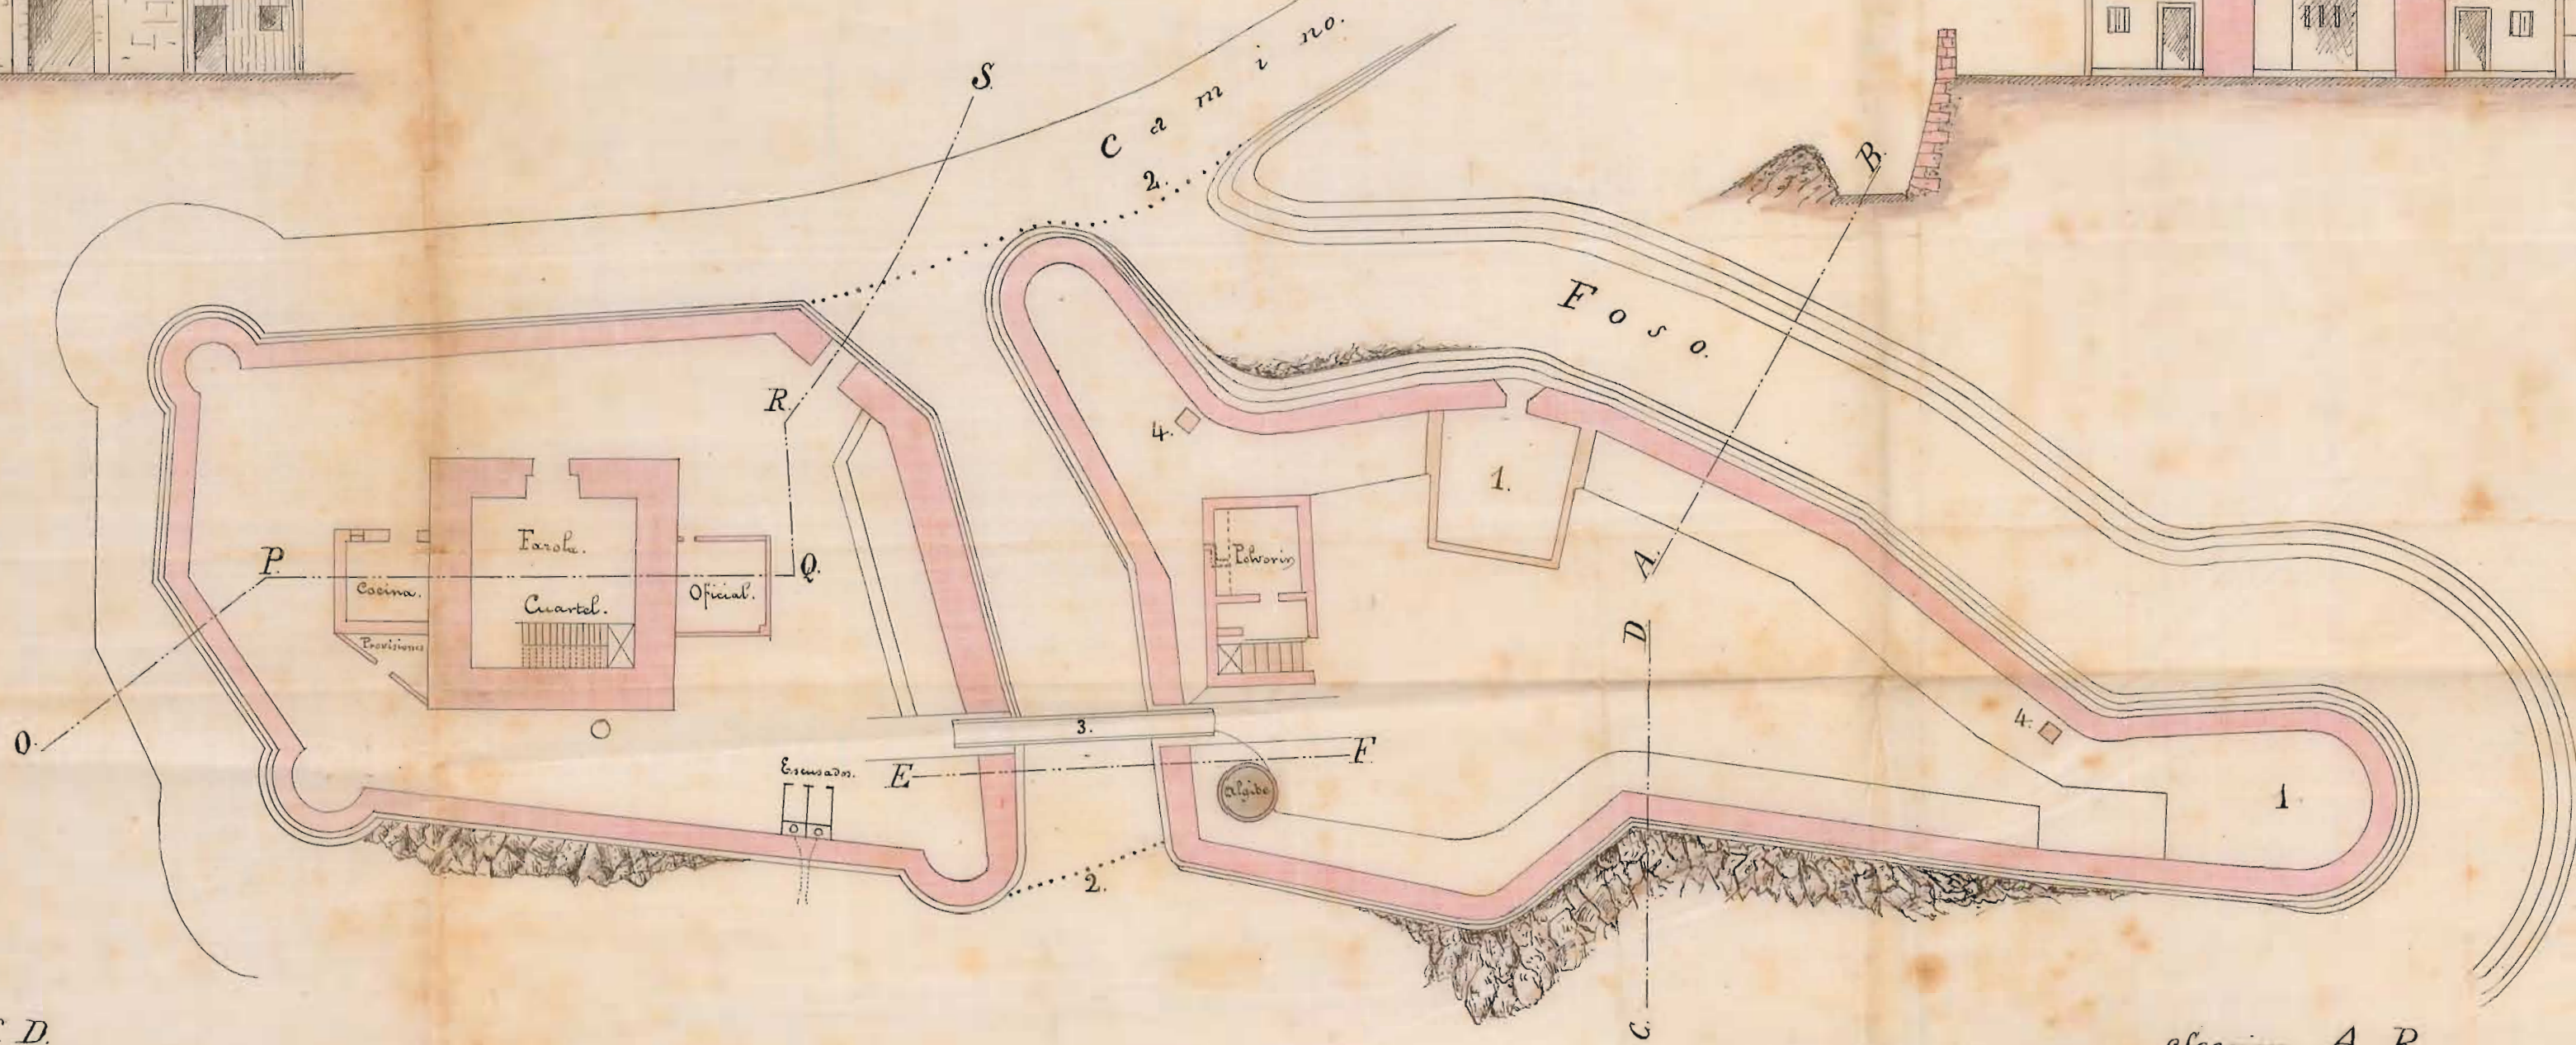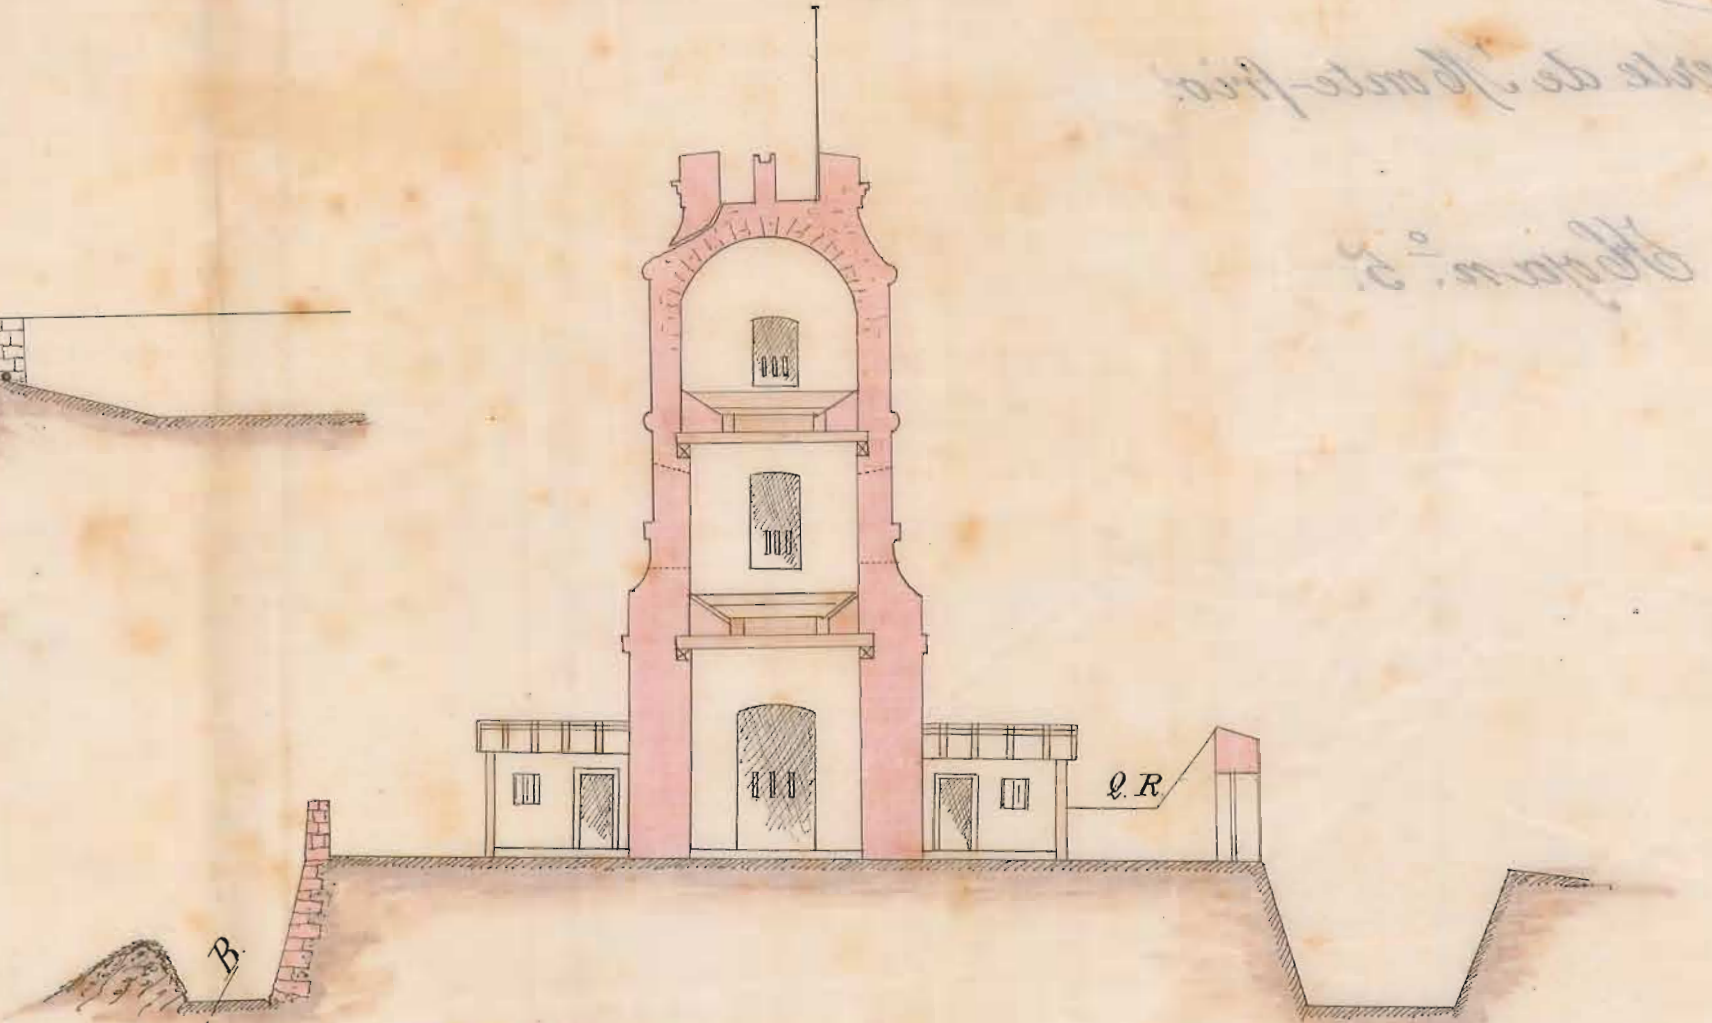

Seccion C. D.

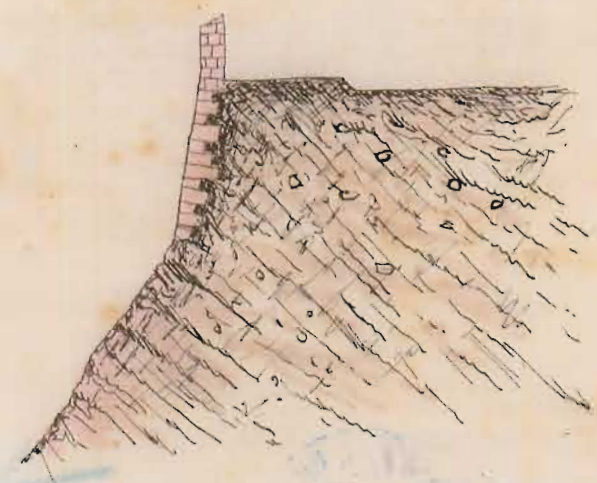

Escala de 1:200

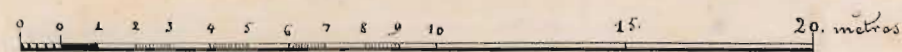


Madrid 1.º Octubre 1875  
Aprobada por N.º.º de L.º Abil.º de 1875



*[Handwritten signature]*

Seccion A. B.

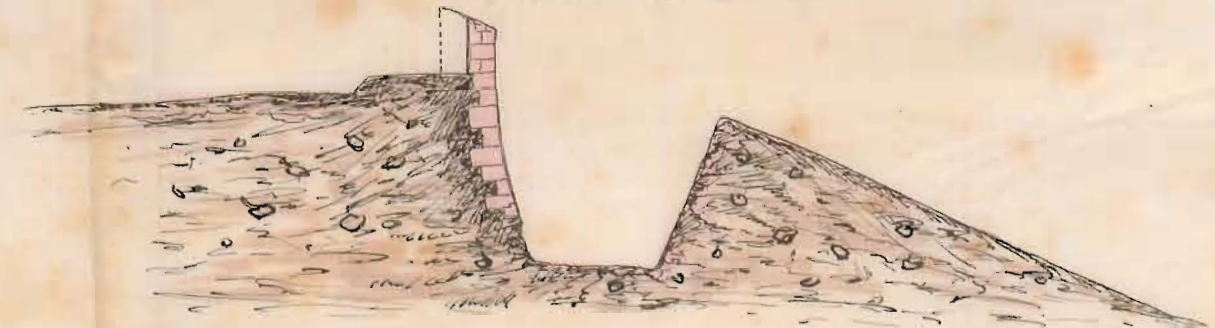

San Sebastian 15 de Agosto de 1875.  
El Comandante Seguerdo  
Es copia.