

PROYECTO DE ELEVACION DE LA CASA N° 39 DE LA CALLE DE PRIM.


PROPIETARIO: D. JOSÉ VRAJTONDO.
San Sebastián, Mayo, 1930.

Eni Cerecedo
Arq.^{ta}


JO EL PROPIETARIO D.

PERFIL 1ª CATEGORÍA (PAREDE DE LA FIBRO)

PERFIL DE 1ª CATEGORÍA
PERFIL DE 2ª CATEGORÍA
CALLE DE PRIM.

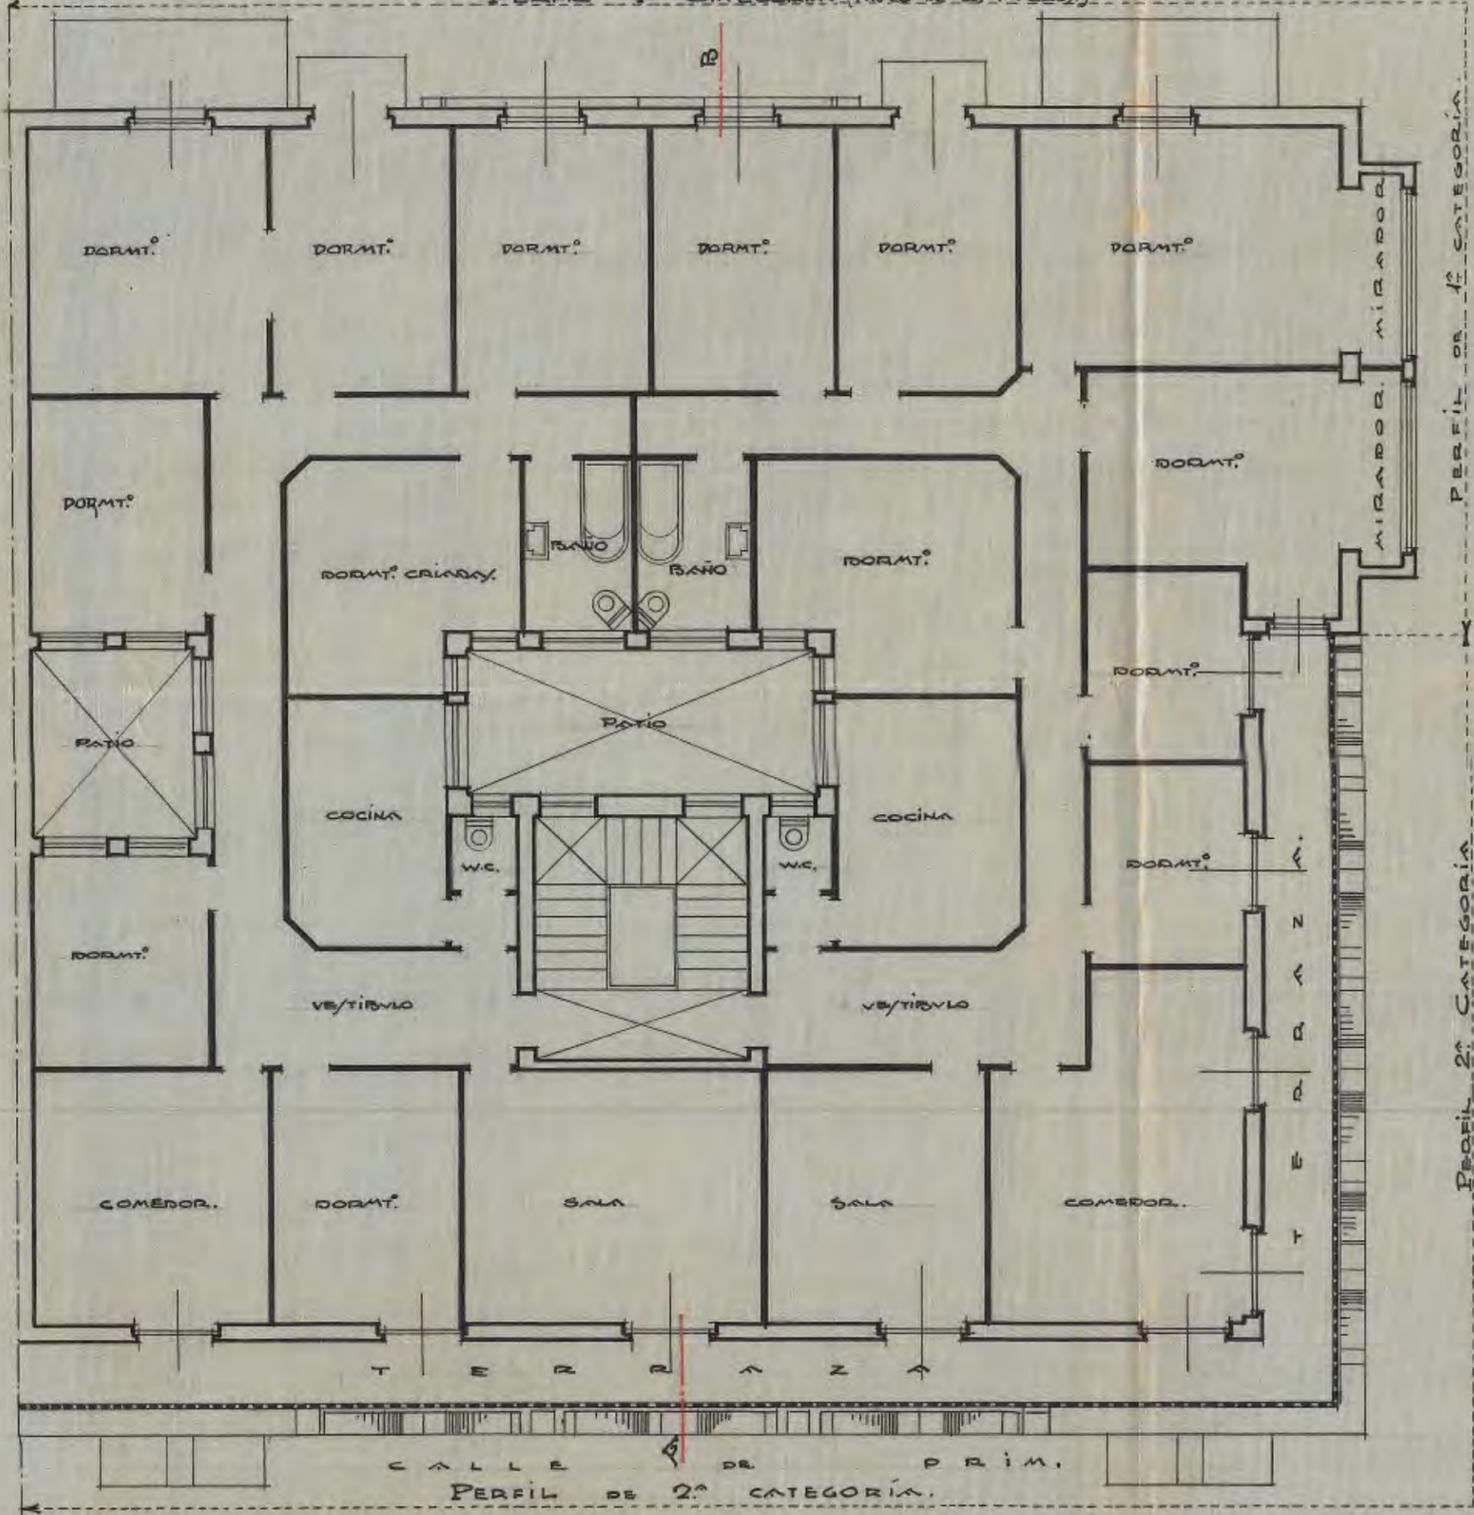

PLANTA DEL 4º PISO.

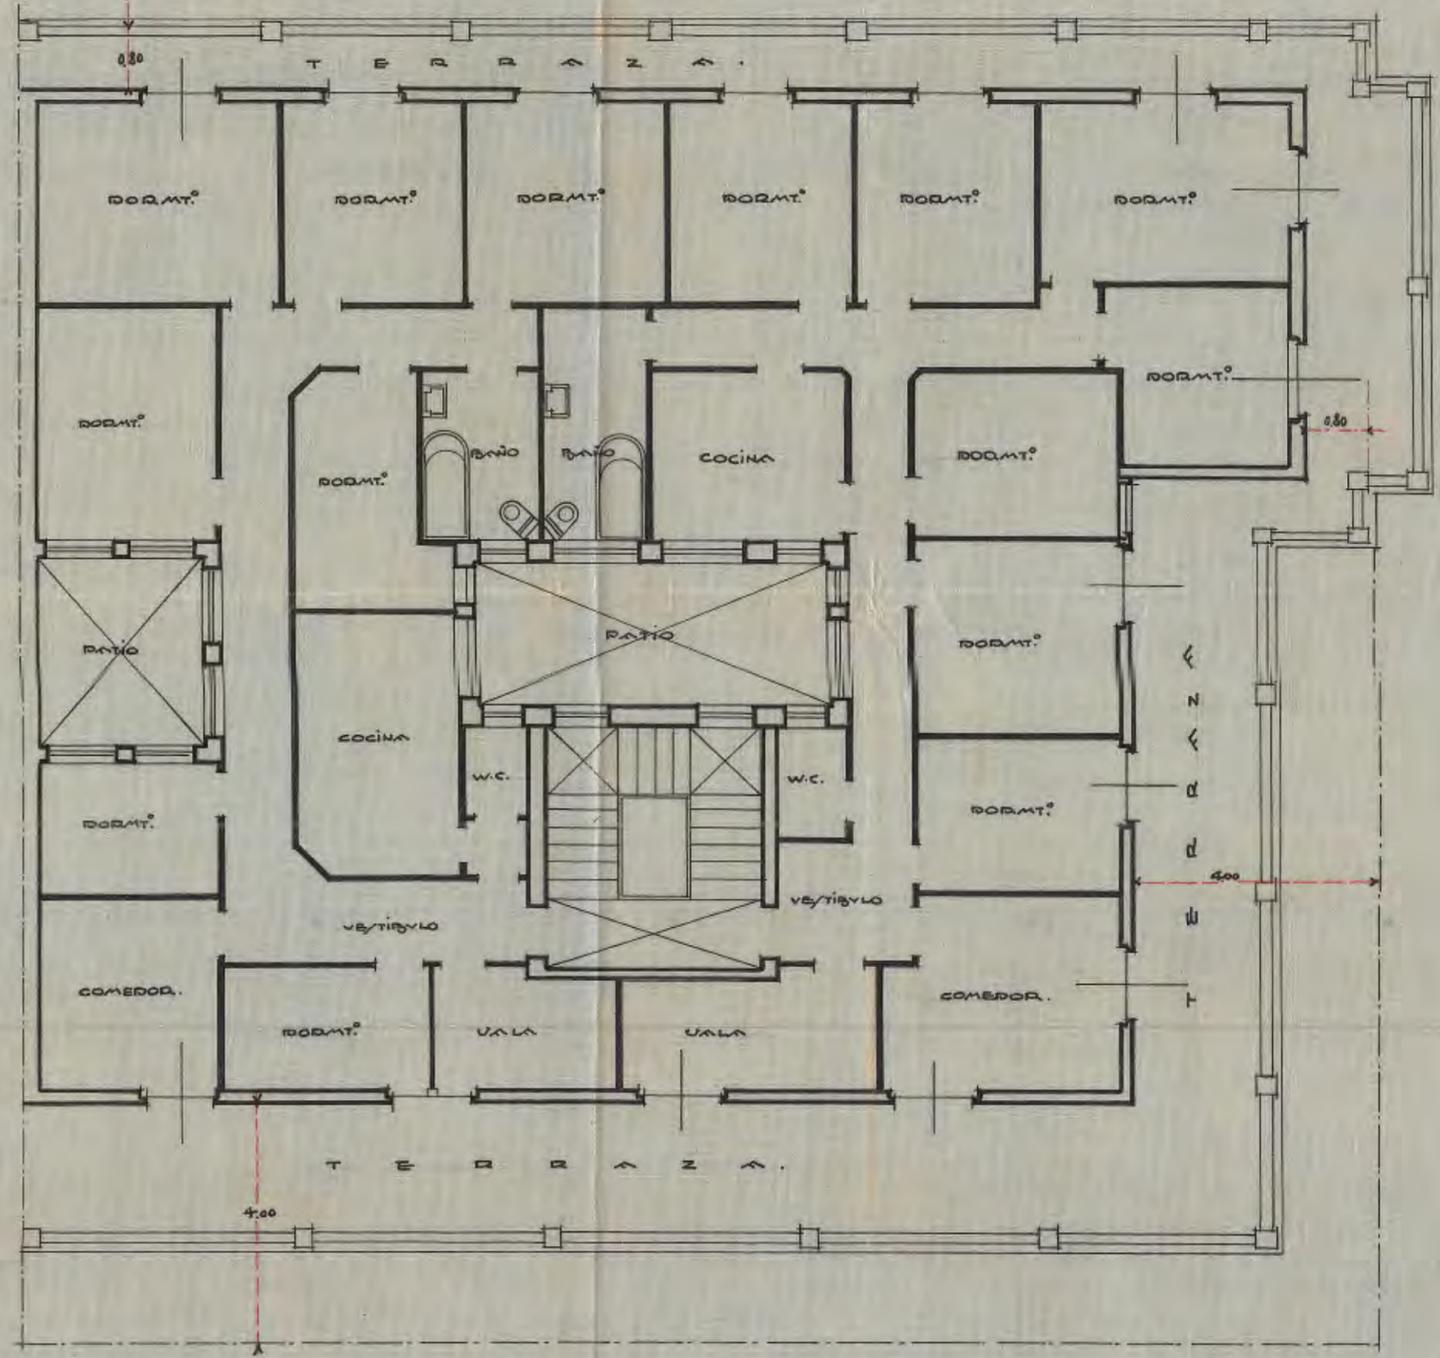

PLANTA DEL 5º PISO

ESCALA 1:100.