


PROYECTO DE ELEVACION DE LA CASA N.º 39 DE LA CALLE DE PRIM.


PROPIETARIO: D. JOVÉ URBI/TONDO
San Sebastián, Mayo, 1930.

Vni. Ciriaco


YO EL PROPIETARIO

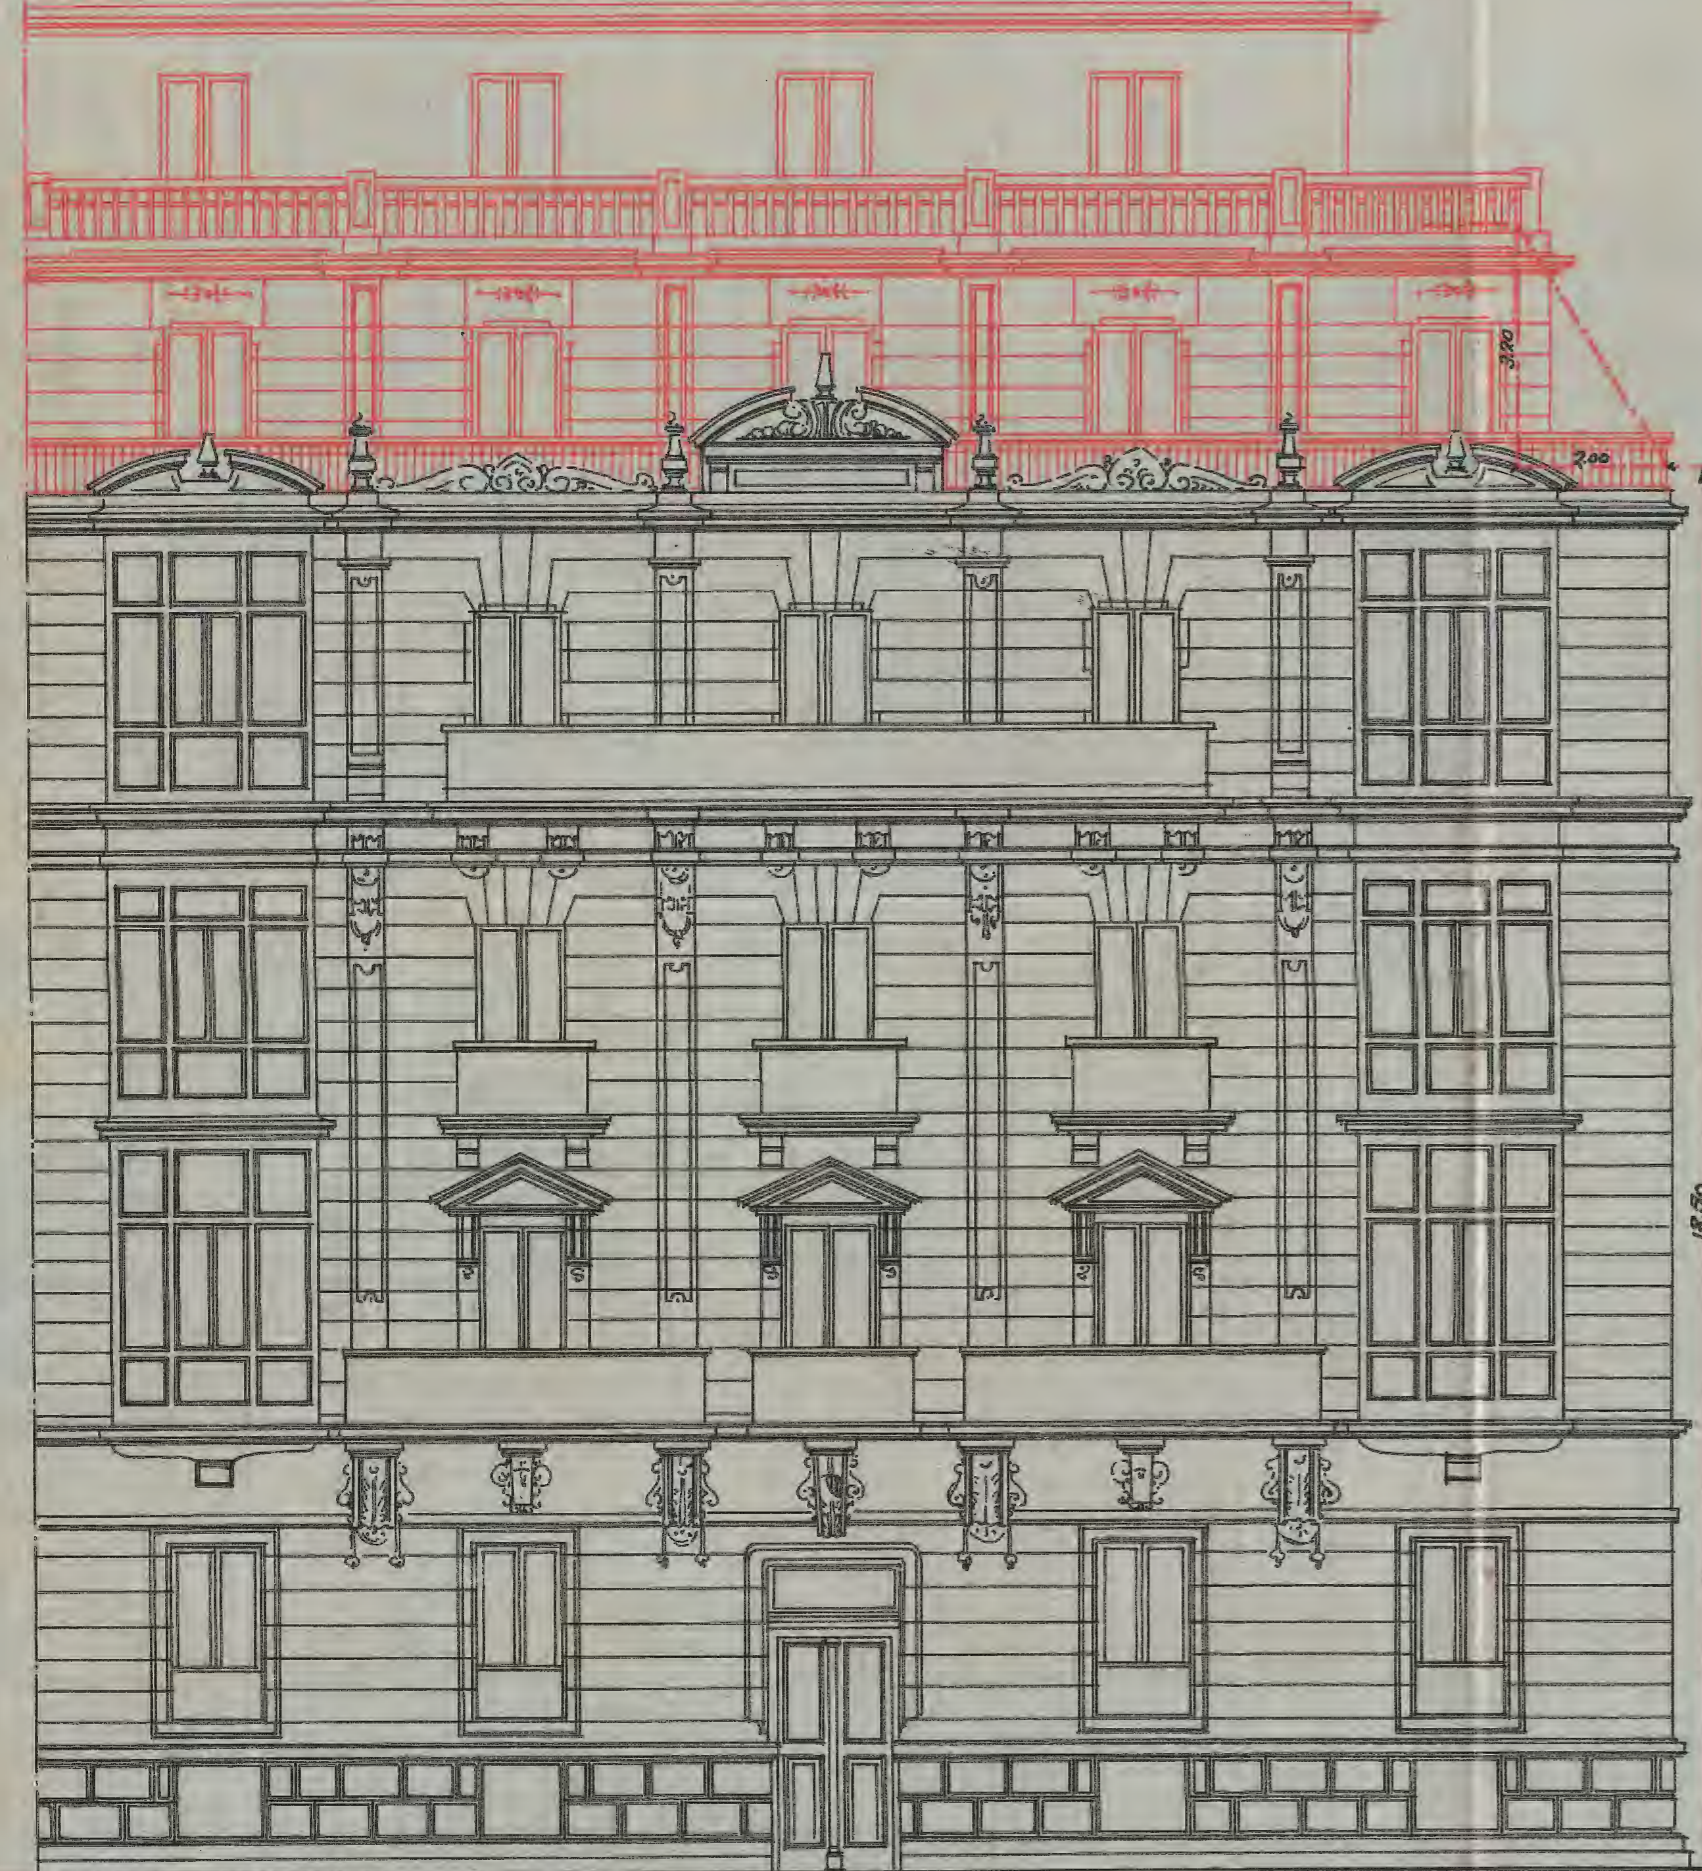

FACHADA A LA CALLE DE PRIM.

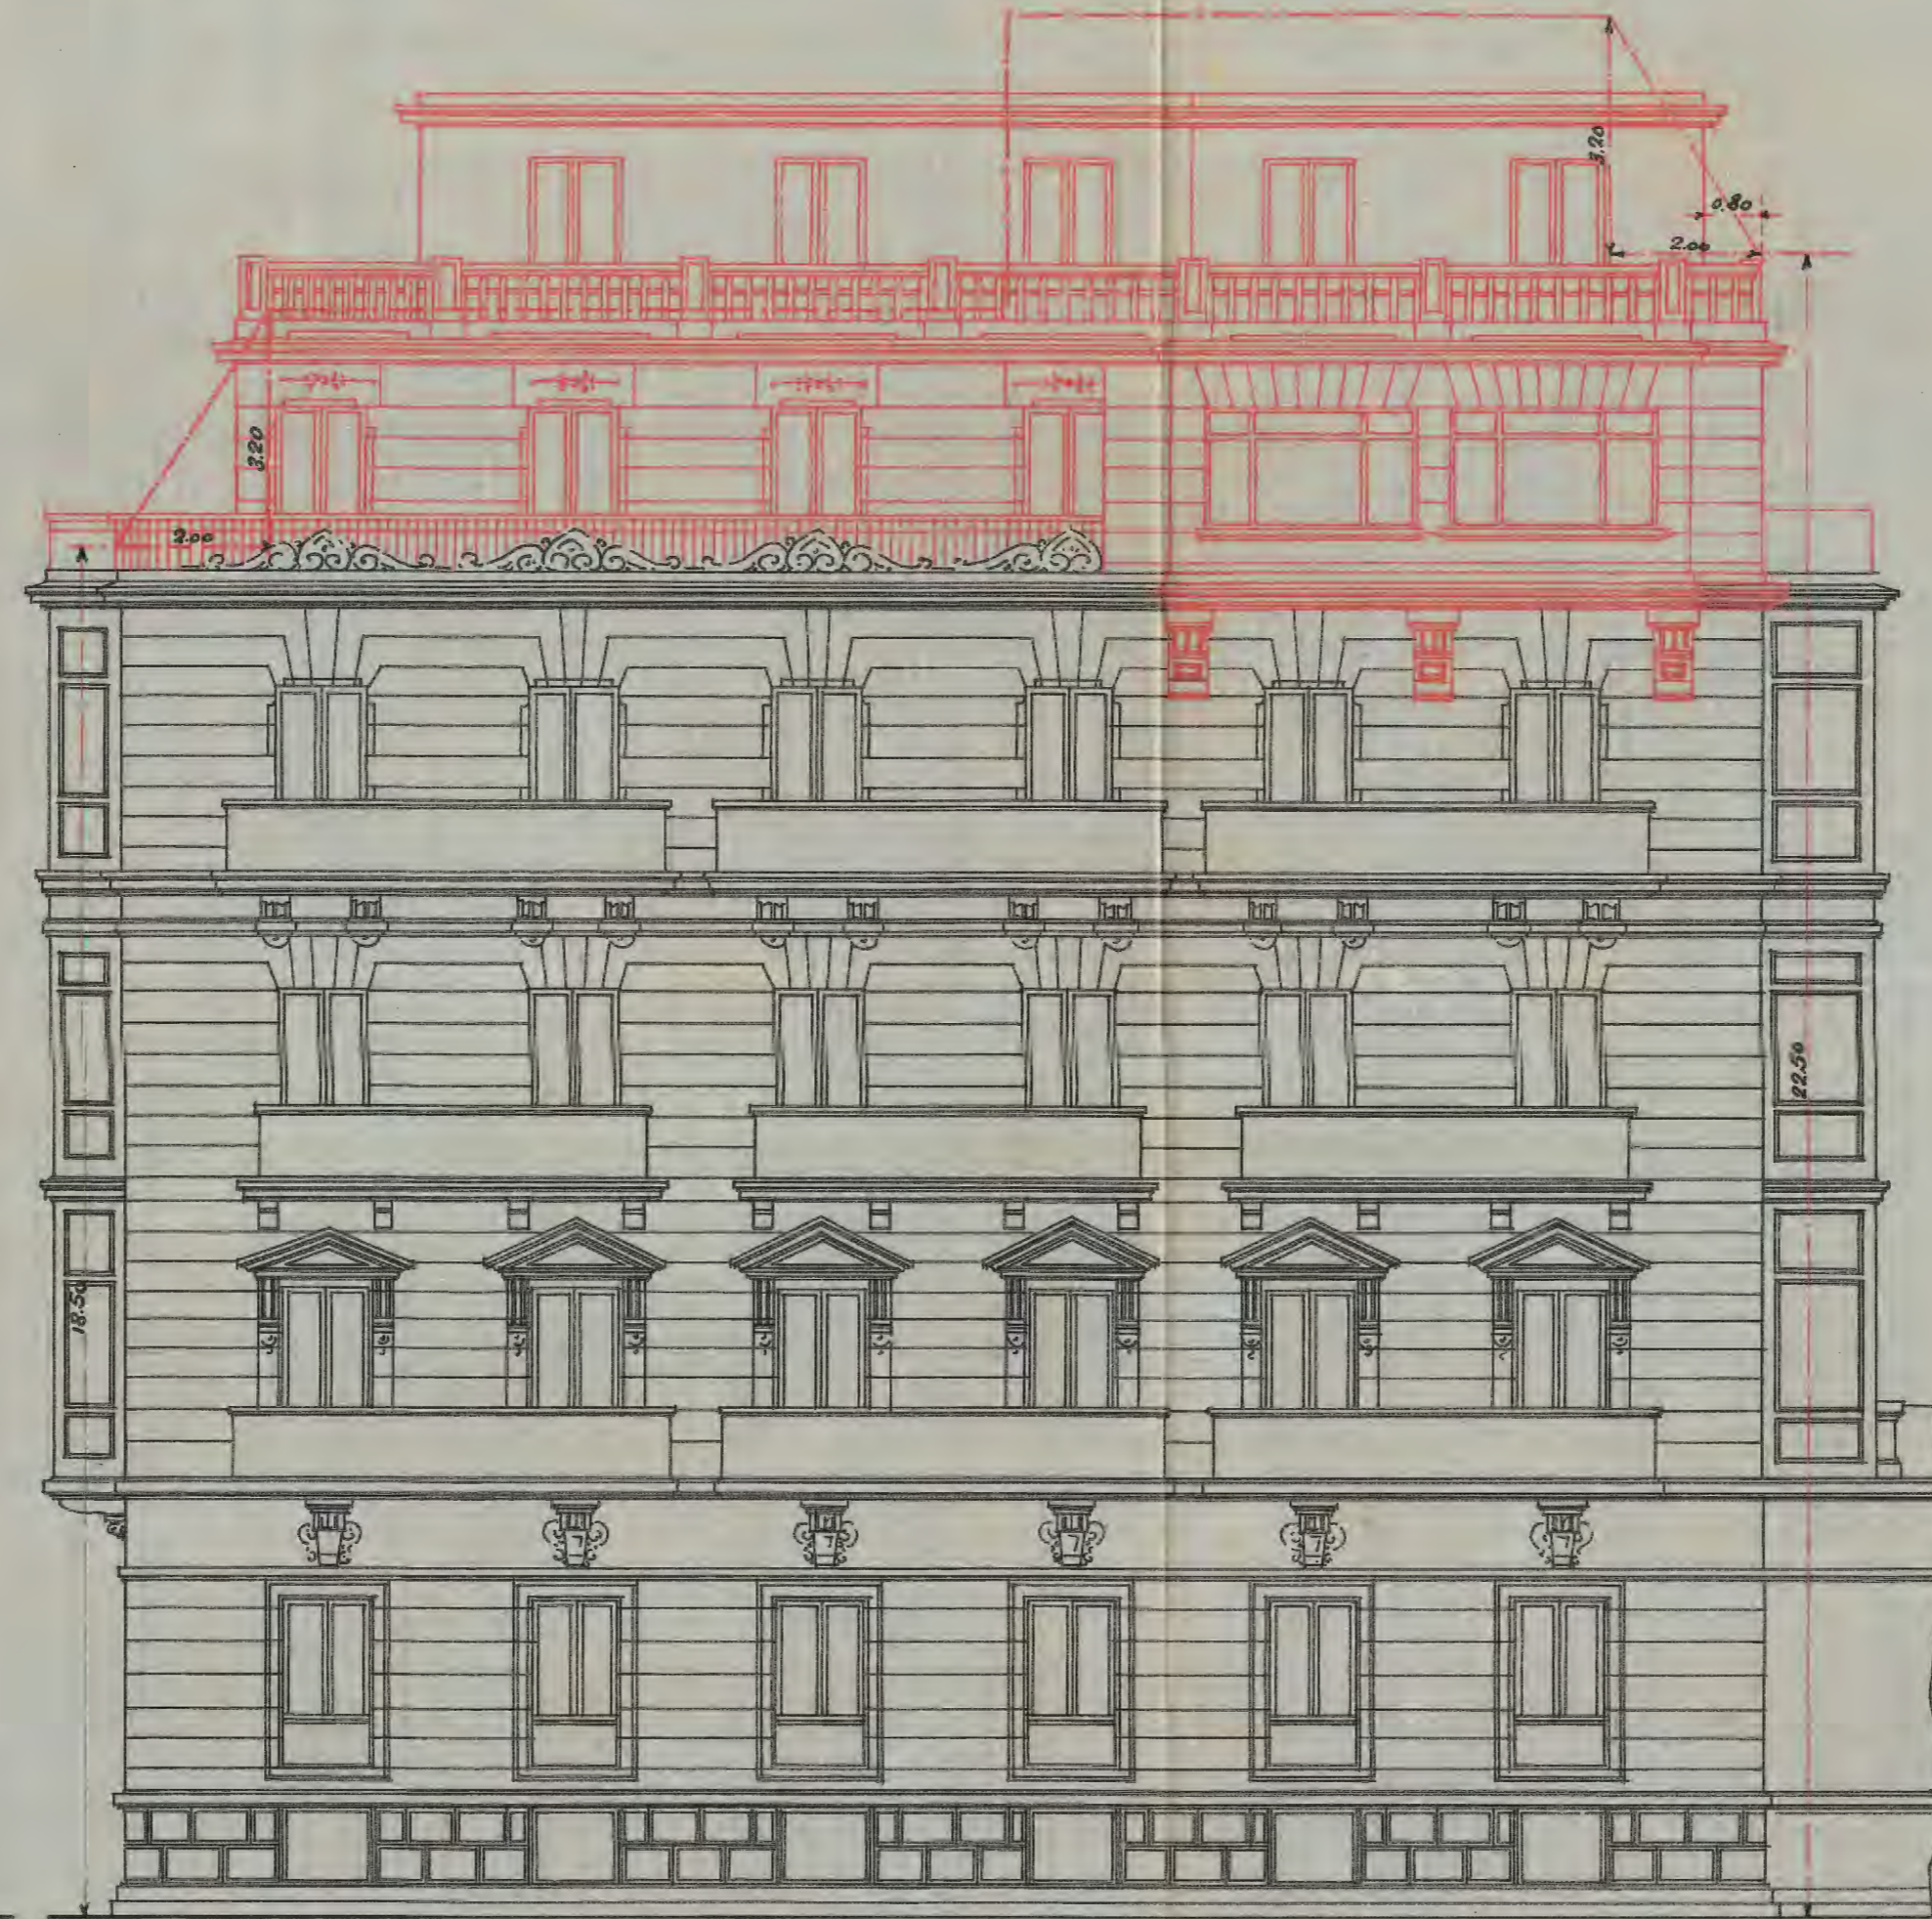

FACHADA A LA CALLE DE MORAZA.

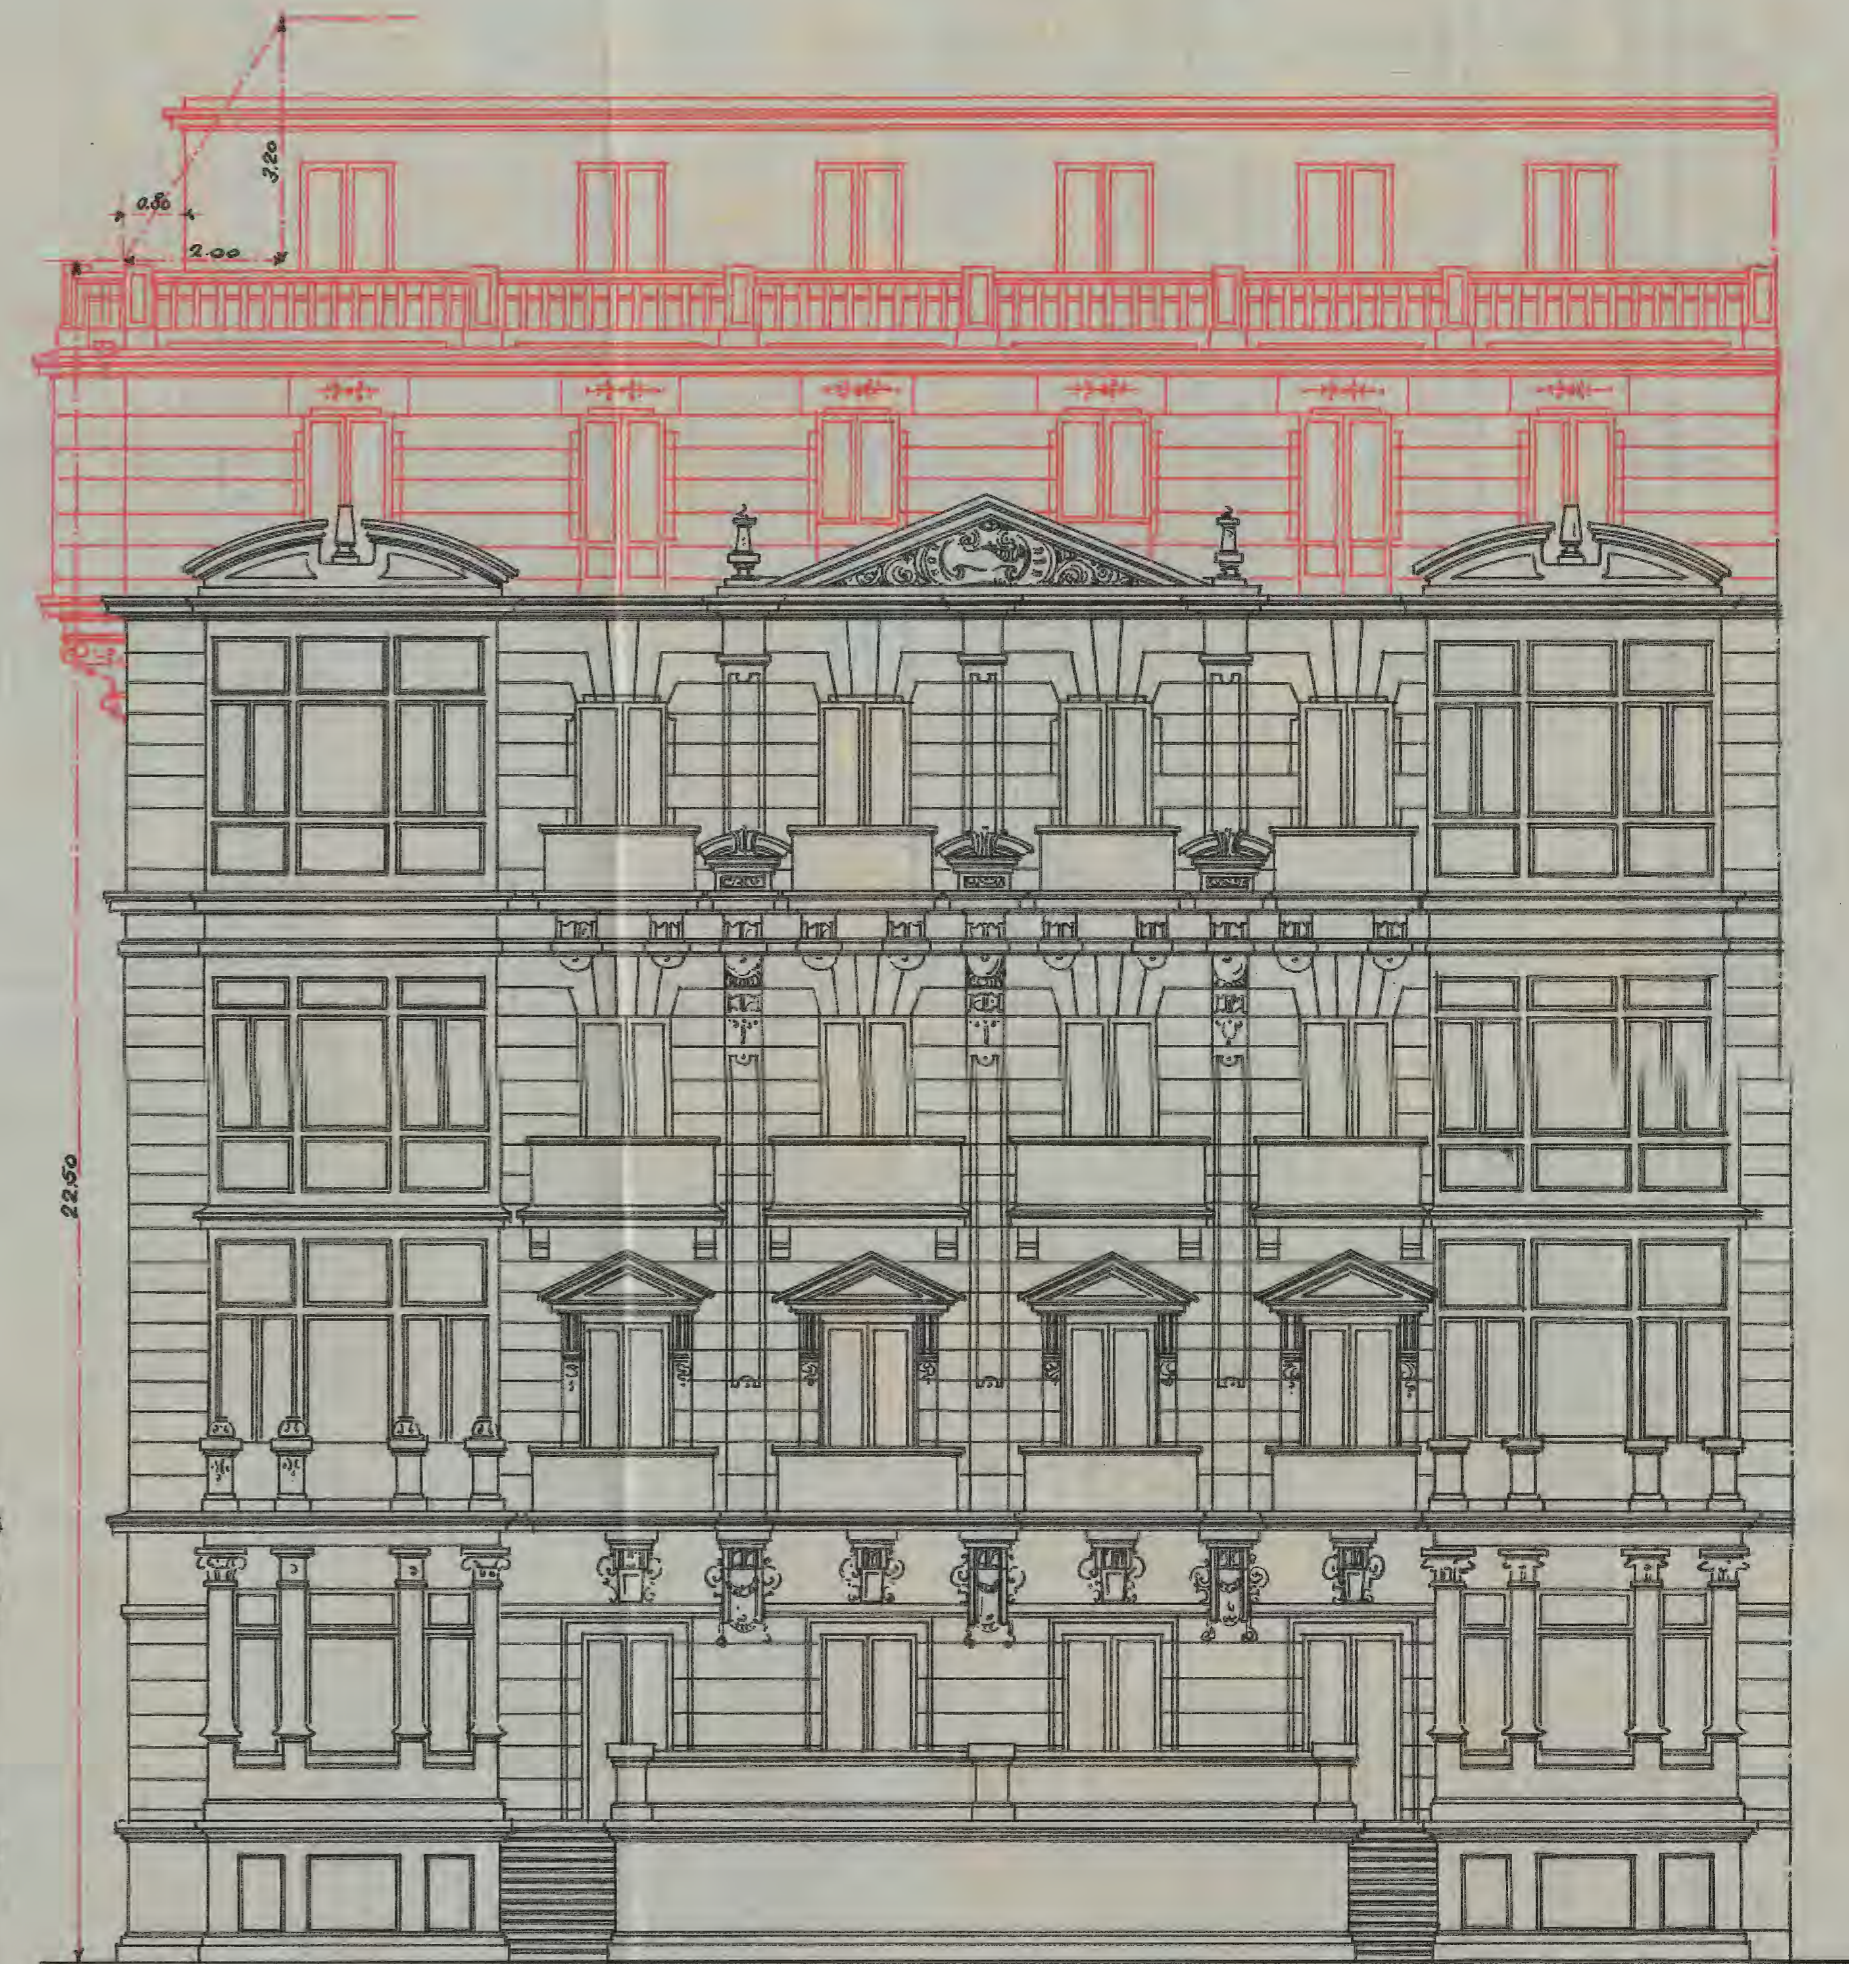

FACHADA AL PASEO DE LA FUERZA.