

# PROYECTO DE ELEVACION DE LA CASA N° 39 DE LA CALLE DE PRIM.


Propietario. Dr. José Urquiza

San Sebastián Mayo, 1930

Luis Ciria

*[Signature]*

El Propietario

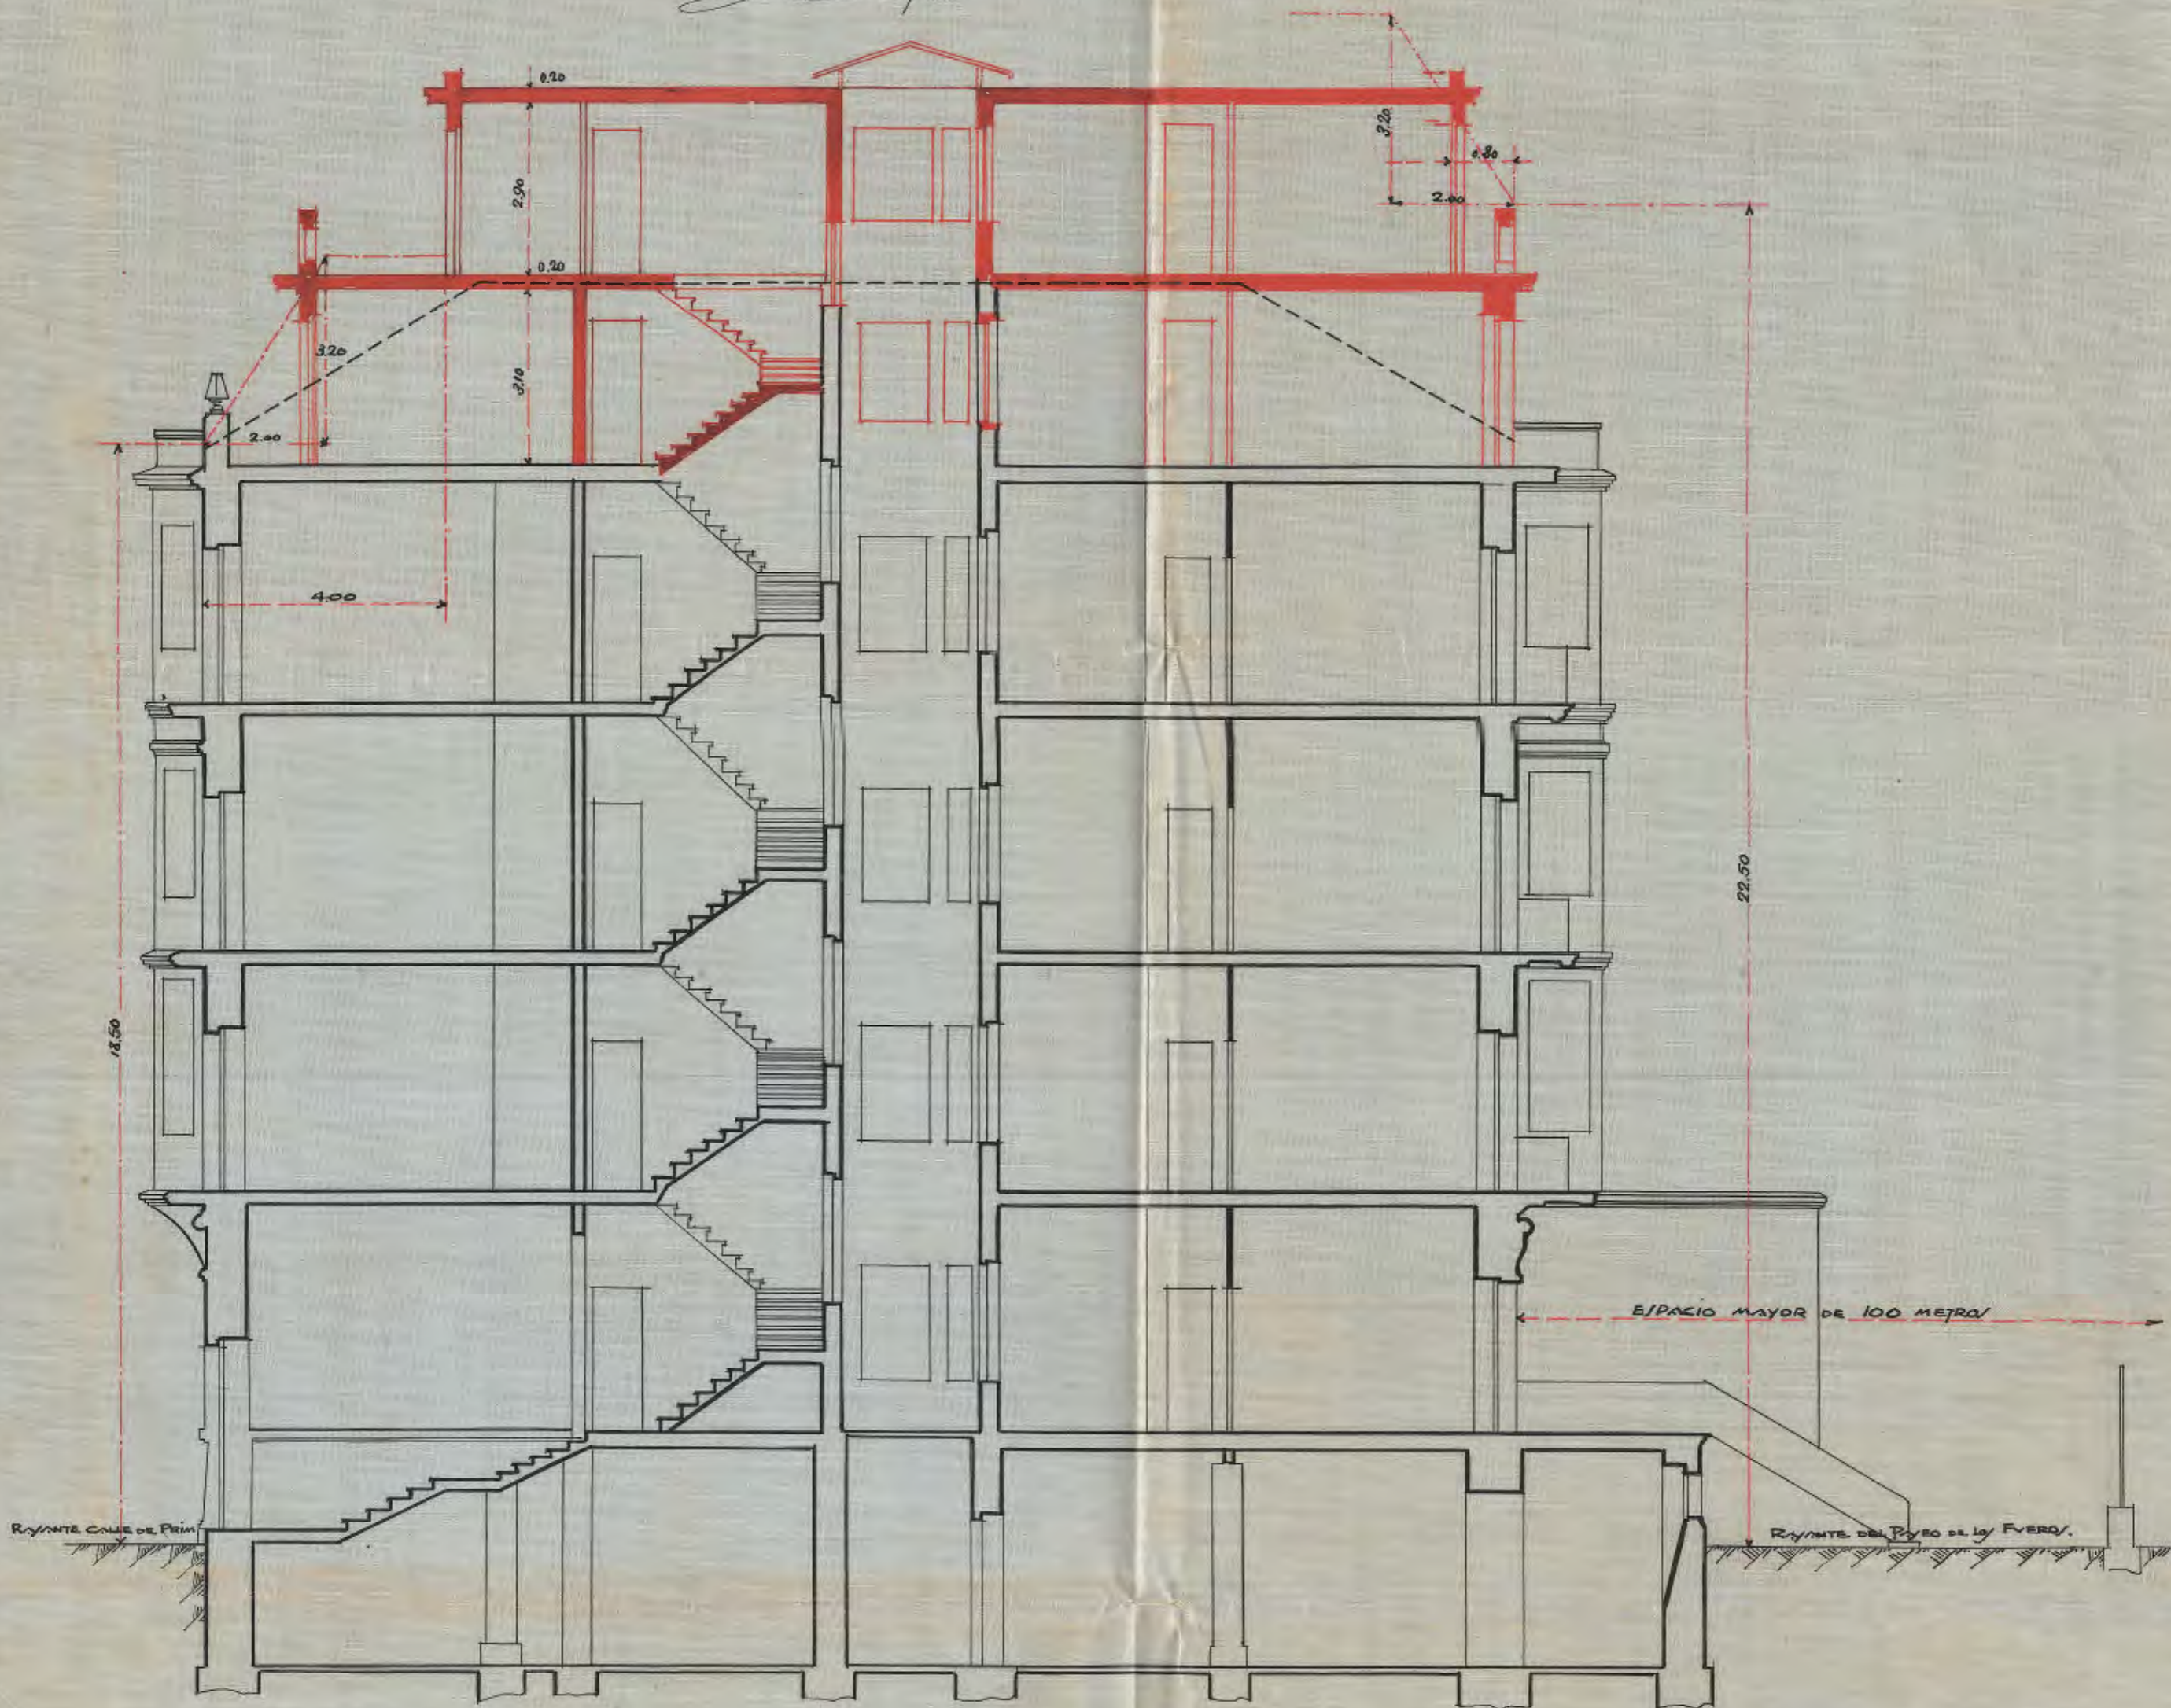

SECCION AB.

E/CALA 1:100.