


PROYECTO DE REFORMA DEL ULTIMO PISO DE LA CASA N° 39 DE LA CALLE DE PRIM

JAN SEBASTIAN AGOSTO, 1931.

*San Sebastián*  
*Agosto*

ESCALA 1:100

2.00

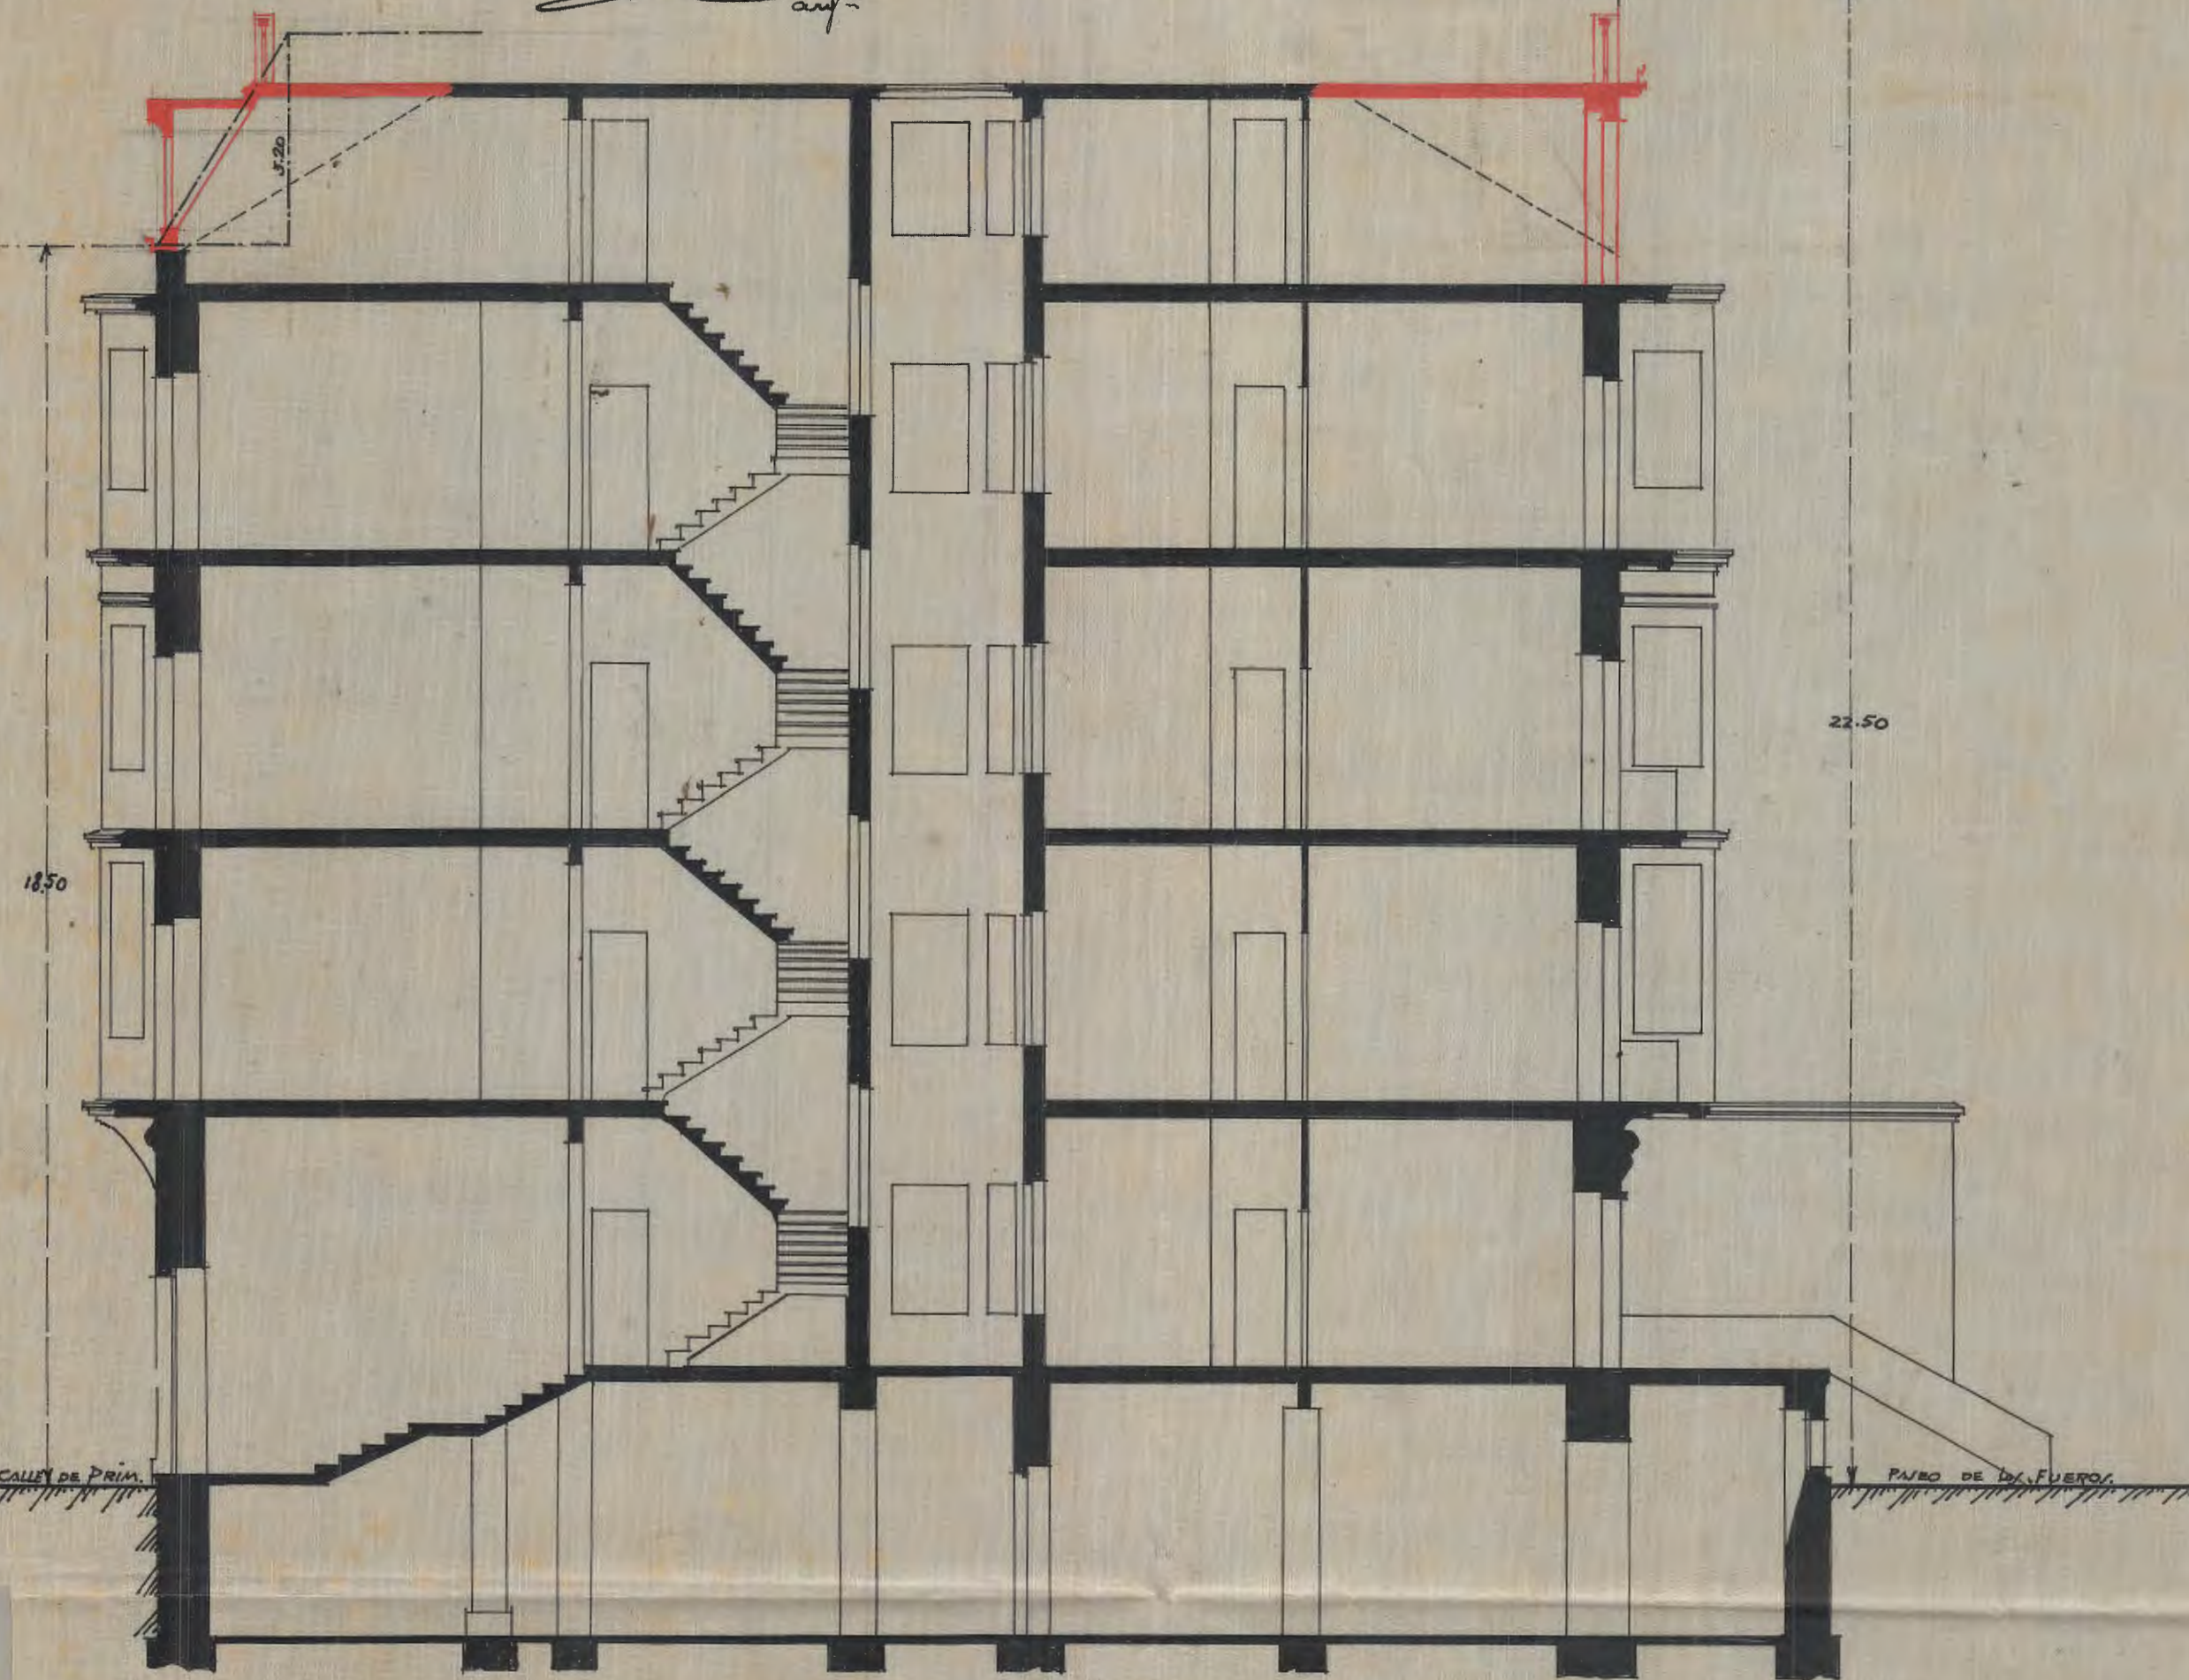


SECCION

APROBADO POR EL AYUNTAMIENTO N° 31  
EN DE 2 DE Septiembre DE 1931  
CON SE INCLUI EN EL ACUERDO DE REFERENCIA.

EL SECRETARIO,

*H. Charles*

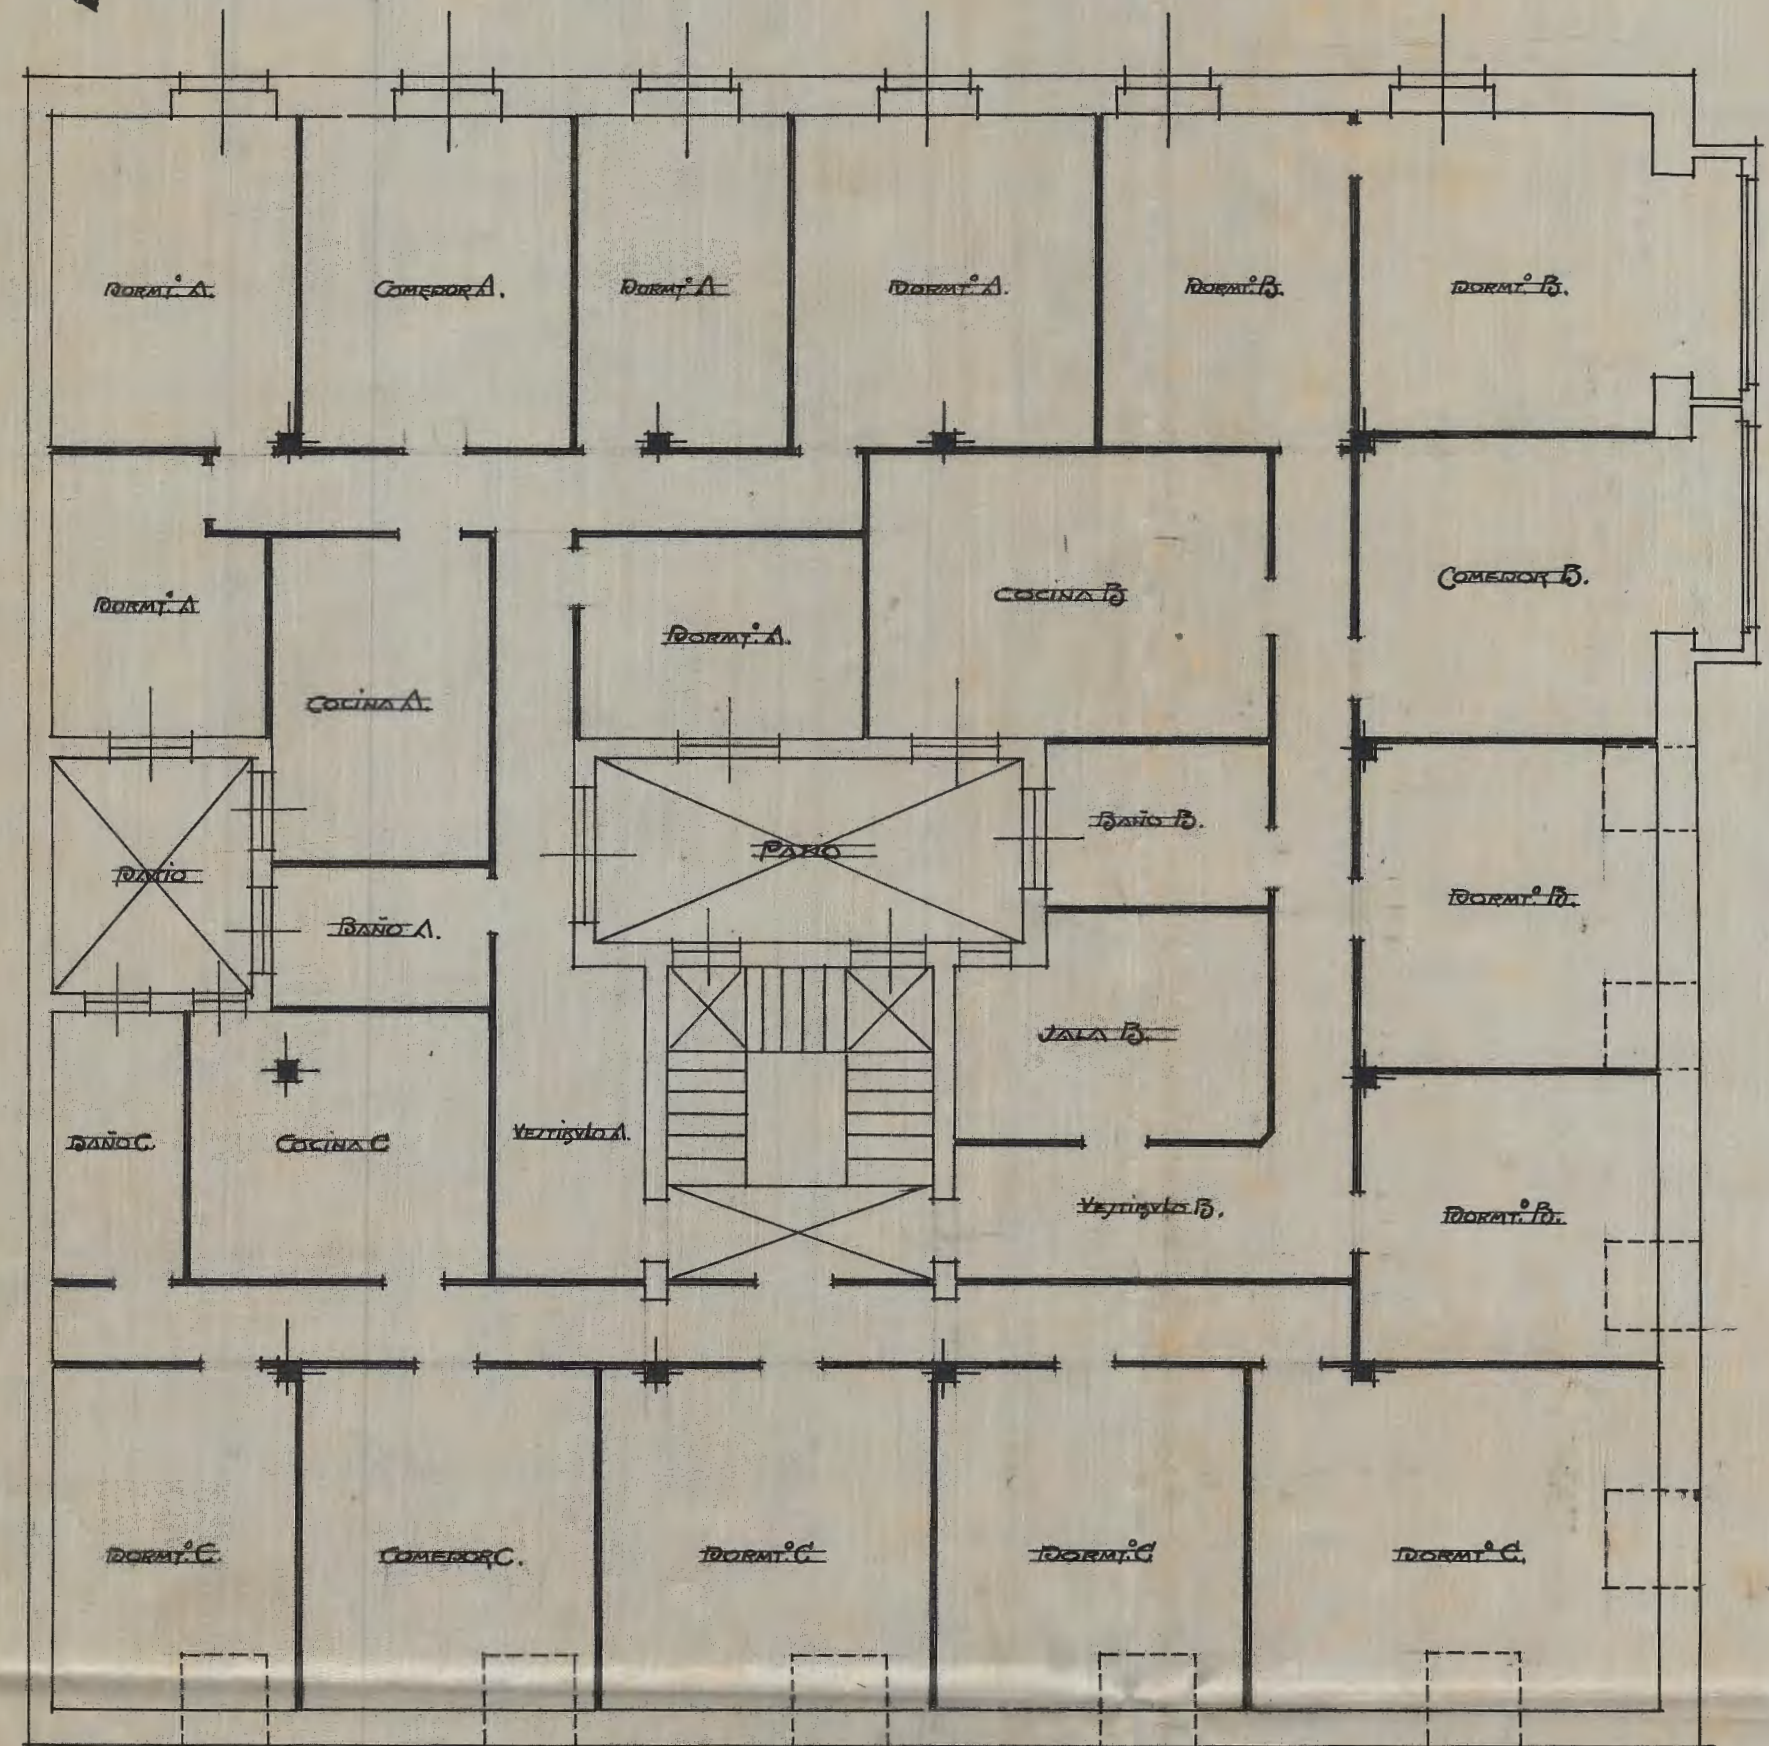

PLANTA DEL ULTIMO PISO.