


PROYECTO DE REFORMA DEL ULTIMO PISO DE LA CASA N° 39 DE LA CALLE DE PRIM.

SAN JEBATIAN AGOSTO, 1931.


Uniclinical
San J.

ESCALA 1:100


APROBADO POR AYUNTAMIENTO PLENO EN
SESION DE 2 DE Septiembre DE 1931
SEGUN SE INDICA EN EL ACUERDO DE REFERENCIA
EL SECRETARIO
[Signature]

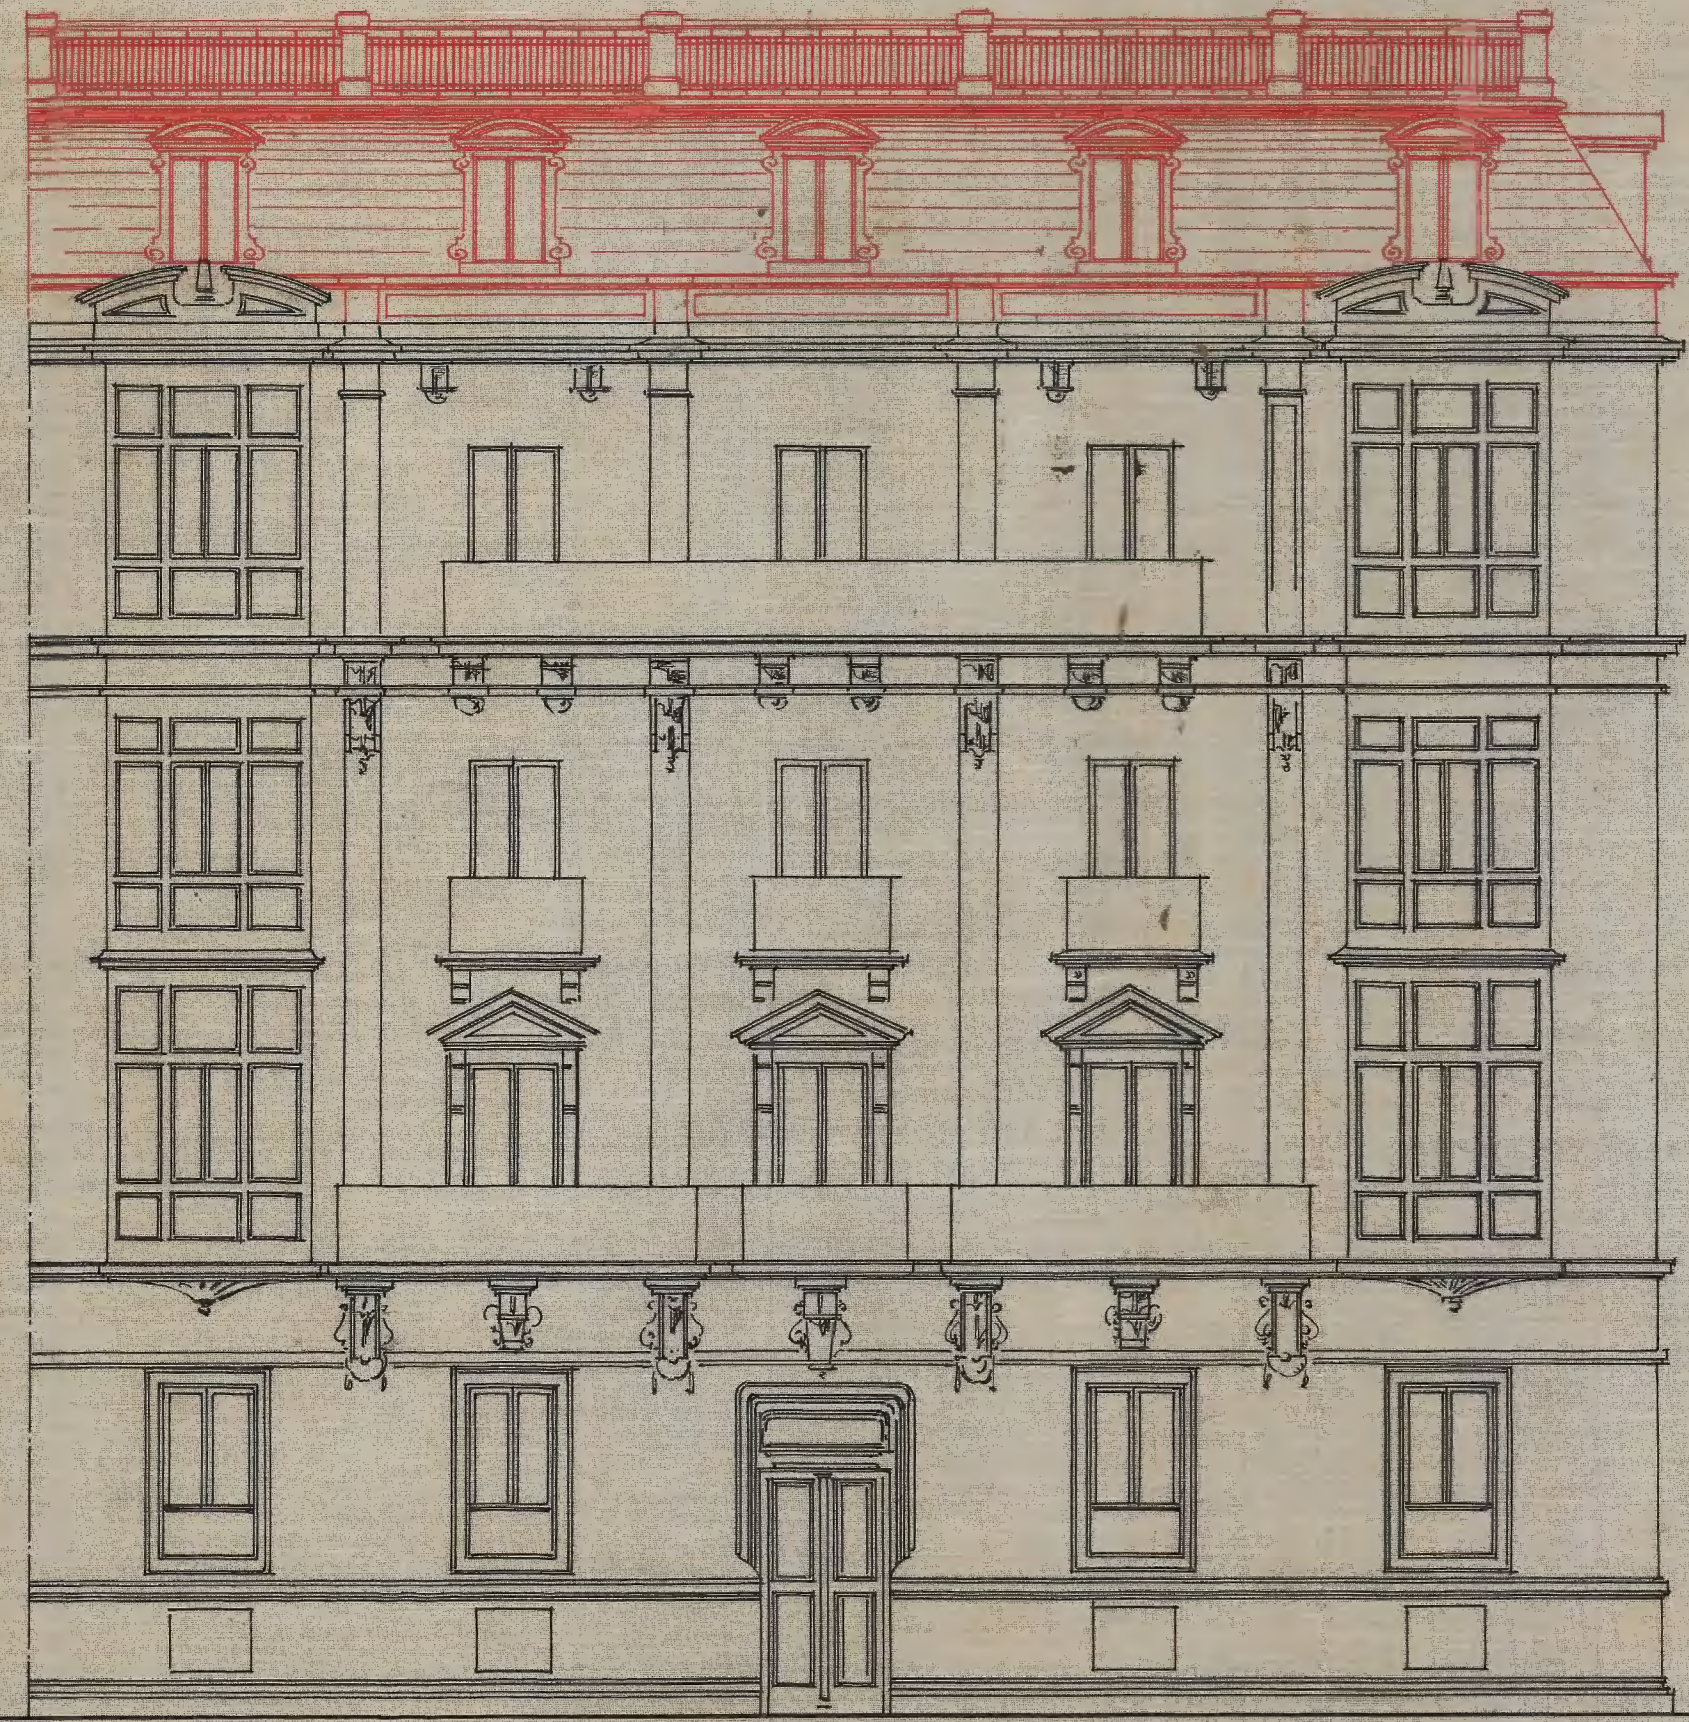

FACHADA A LA CALLE DE PRIM.

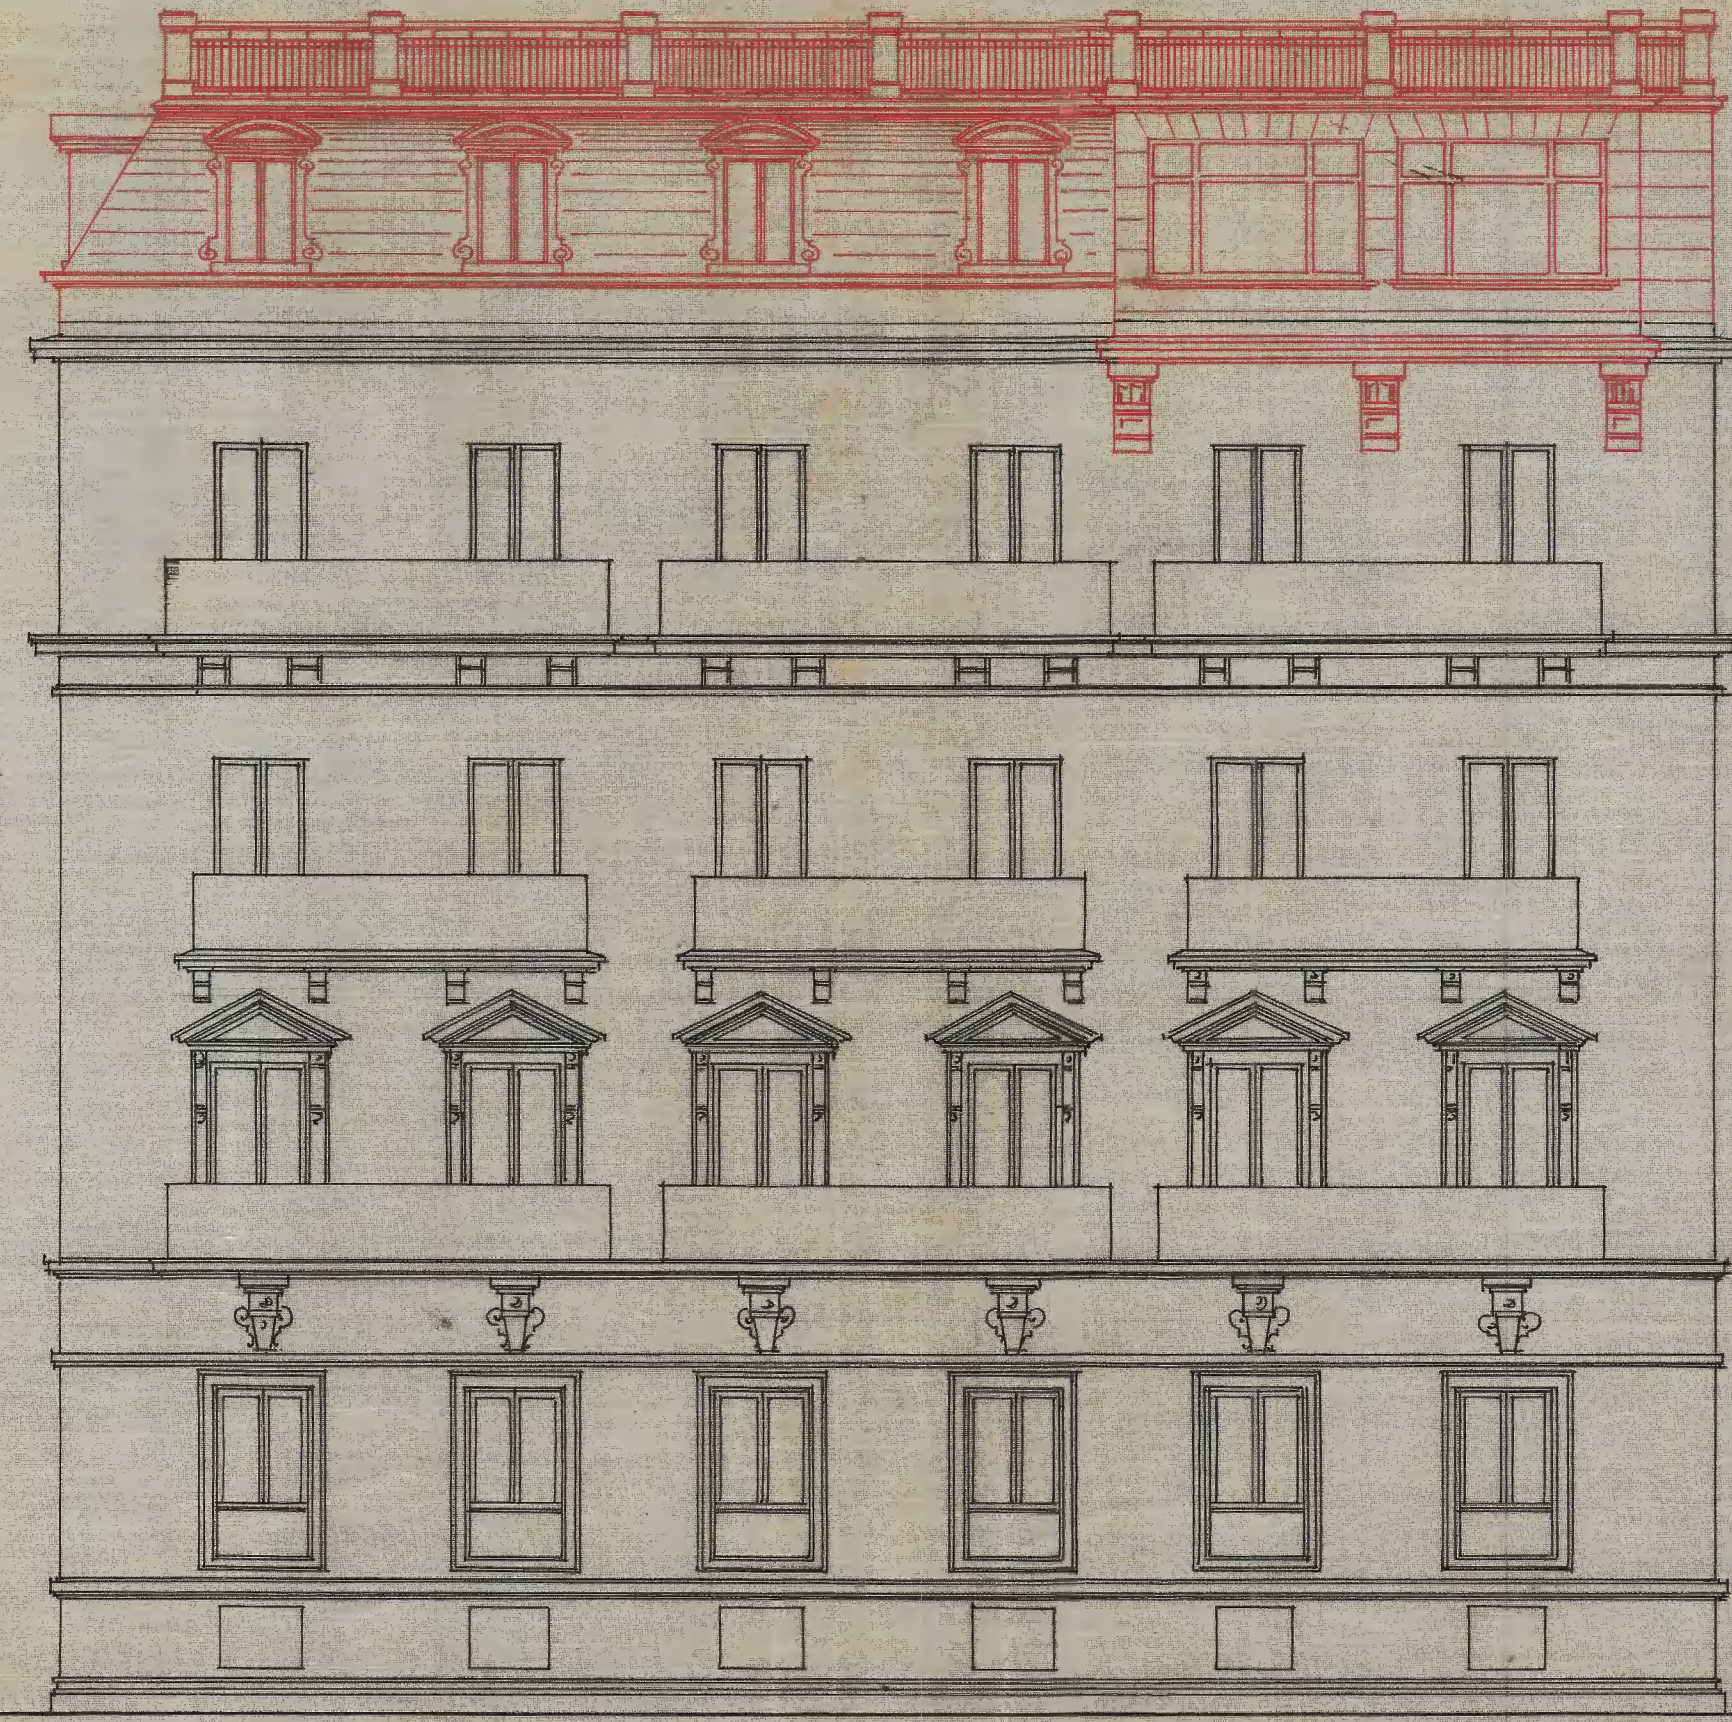

FACHADA A LA CALLE DE MORAZA.

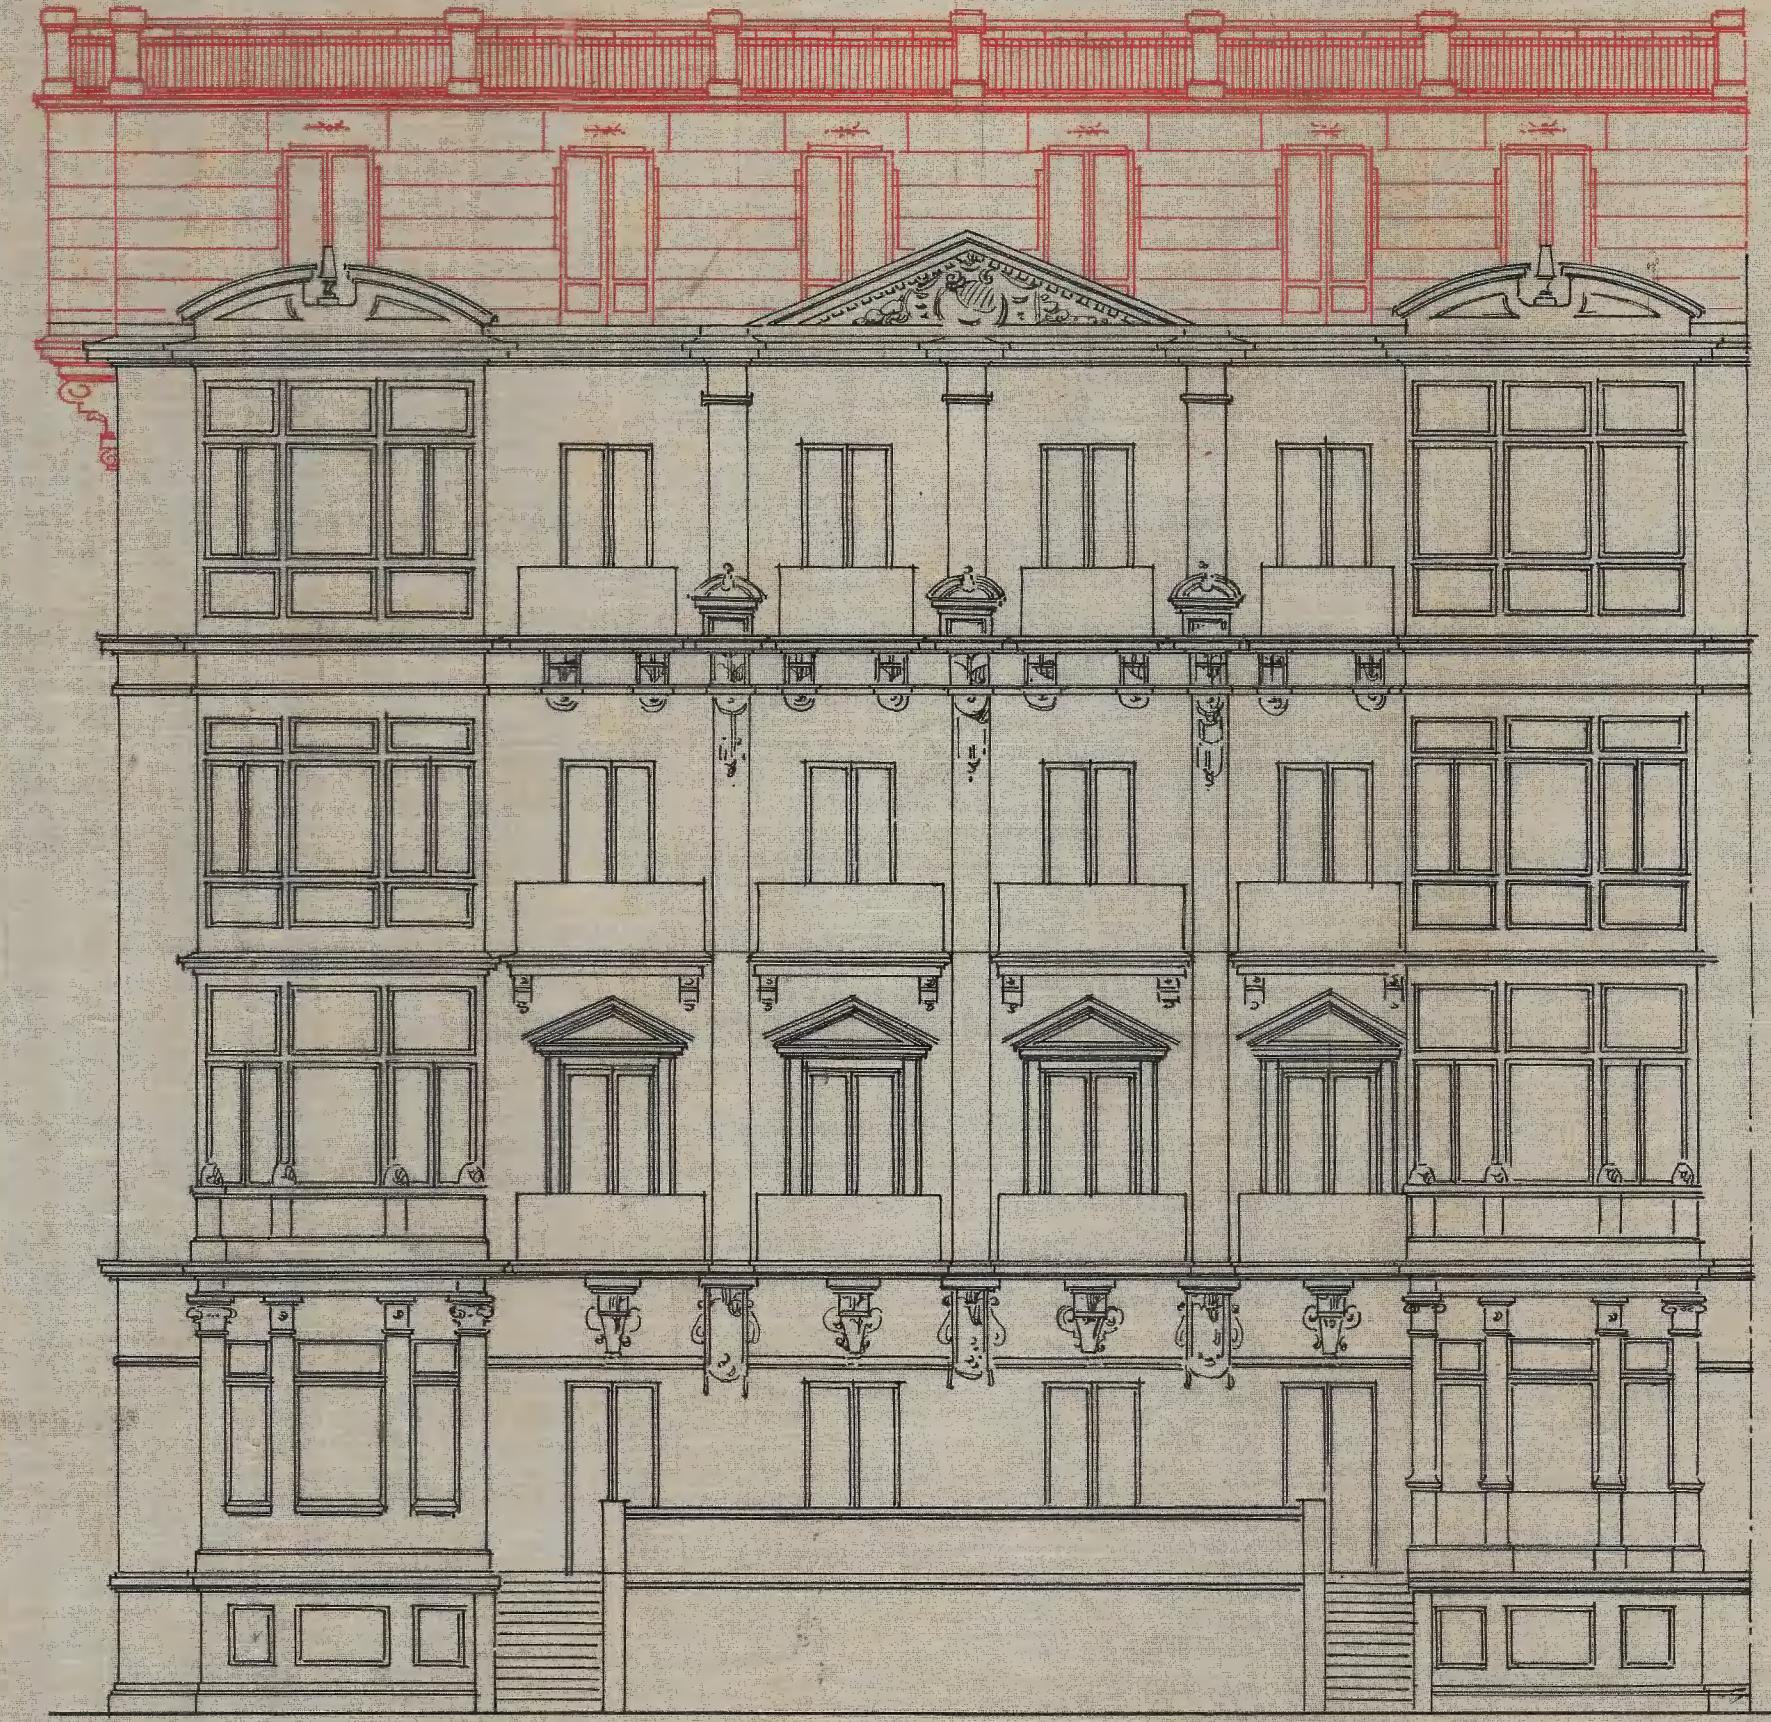

FACHADA AL PASO DE LOS FUEROS.